

Разработано:

ООО "Перспектива+"

Директор _____ Ванин А. Ю.

2018 г.

Утверждено:

Глава Зауральского городского поселения

Сабиров И. Н.

2018 г.

ПРОЕКТ

ОРГАНИЗАЦИИ ДОРОЖНОГО ДВИЖЕНИЯ
НА АВТОМОБИЛЬНЫХ ДОРОГАХ ОБЩЕГО ПОЛЬЗОВАНИЯ
НА ТЕРРИТОРИИ ЗАУРАЛЬСКОГО ГОРОДСКОГО ПОСЕЛЕНИЯ
ЕМАНЖЕЛИНСКОГО МУНИЦИПАЛЬНОГО РАЙОНА
ЧЕЛЯБИНСКОЙ ОБЛАСТИ

г. Зауральский
2018

Yñêçû cí àêî â èí àèâé ãóæüí î ãí i ðî åêðè ðî åáí è ý i ðî åêðè ðóþ ðñý n ó÷åði í í î ðî àðè áí û õ ðåááí åáí èé. Í à î áí î i èèñòå i ðî åêðè ðóåðñý î äéí cí àê â ñî i ðååðñåè è n i ðååéèà è i ãñø ðåáéðî åáí è ý n óéàçáí è åí i i åðå cí àéà, ô í à, i èí ù åéè cí àéà, êí èè ÷åñòåà, i åñòi i i èí æåí è ý è ðåñí i èí æåí è ý.

5. Особые условия:

5.1. Ë ðî åêô ï ðääí è çäöè è äî ðî æí î åâè æåí è ý è í áóñðòðí éñðåà ðåçðåáàðòù åâåðñý â mî î ðåâðñðåâè è ñ «ï ðÿäéí ì ðåçðåáî ðëè è óðåâðæäåí è ý í ðî åêòî å i ðääí è çäöè è äî ðî æí î åâè æåí è ý í à åâòî ì i áèëüí û õ åî ðî ååò» (i è nñiû i, óðåâðæäåí i å ëñ nñâðòî å î ðî ì i ò07.08.2006 å¹ 01-29/5313).

5.2. Äi ði öåññäi i eåâû ðeçû ñêàí eé äi eæí û áû ðü âû i í eí áí û ñeåäóþ ù èå ðàáí ðû :

- геодезические (топографические) измерения необходимые для определения геометрических параметров автомобильной дороги - элементы плана, продольного профиля, участки с необеспеченной видимостью;

- âèäâåì ñúåì èâ î áñéååóåì û õ ð÷àñòéî à äí ðî á å í ðýì ïì è î áðåòí û õ í åï ðåâéåí è ýö. **Видеосъемка** äí ëæí à î ñòú åñòåë ýòüñy öè ô ðî åûì è âèäâåì êàï åðàì è åû ìí ëí åí ðàçðåø åí è ý, ðàçì åðîì èäæðà í å í åí åå 720ð480 ðî ÷åé: n i ðèå yçéî é âèäâåì èäåðîì å ê èèéï ì åððåæó (n i ïì î ù üþ ååðò ì i áèëüí i ãí èçì åðèðåëý ðåññòí ýí èé) è áàññi ëþ ðí i é ñèñòåì å êí î ðåéí àò, i áåññi å÷èåàòù ÷óåí è å ðåéñòí åí é èí ô ðî àöèè í à åï ðî åí û õ çí åèåð, i i ðåäååéåí èå èéí åéí û õ è i ëí ù åäí û õ ðàçì åðîì å yéåì åí ðî å ååðò ì i áèëüí i é åï ðî åé. Ôí ðî àò åèäâåì åàí í û õ åï ëæåí åú ðü n i ãñòéi n ô ðî àòò ì åèäâåì åáí êà åï ðî åí û õ åäí í û õ, óñòåí i åéåí í åí ó Çåéàç: èéåà.

5.3. Ðàáí ðù áî èæí û áû i í éí ýòúñy èññ ðàáí û i í áí ðöáí áàí è áî è í ðè áí ðàí è. Èññ i éüçóàí û á i ðè áû i í éí áí è è ðàáí ò ñðåäñòåà è çì áðáí èé áî èæí û ñí i òååòñòåí áàòü ðòåáí áàí è ýì í i ðí àòè áí û ð áî éóí áí ðí á i à i áðí áèéè áû i í éí áí è ý è çì áðáí èé è èññ û ðàí èé, à òåéæá ðòåáí áàí è ýì è è õ i áðòí è í áè-åñêí i ó i áåññ áå áí èþ (í áåññ áå áí i í ñòúñðåäñòå è çì áðáí èé i í áåðéí è èéè éæéè áðí áéí è).

5.4. Nđåäñòåà èçì åđåí èý äî èæí û èì åöü ååéñòåóþ ù èå Nâèäåðåëüñòåà î i i ååðêå. Nđåäñòåà èçì åđåí èý, í å i i äéåðæàù èå åñòåäðñòååí i i ò i åöðí ëì åè-åñêí i ò êí ñòðí èþ è i ääçí ðó, äî èæí û áú òü êåëèåðí ååí û ñëóæåàì è, åêéðåëé ðí ååí í û i è å Äññòåí äåðòå ĐÔ í à i ðååí i ðí ååååí èý èåëèåðí åí ðí ò ðååí ò. Èåëèåðí ååí í û å nđåäñòåà èçì åđåí èý äî èæí û áú òü óäí ñòí ååðåí û êåëèåðí åí ðí ò i ñòðòé ô èéåòí i i êåëèåðí åéå. Çåêæç-èé åí ðåååí i ðöååí ñòðåëåí èý ääí i û õ åí êóí åí ðí å.

6. Порядок согласования и утверждения проекта организации дорожного движения (ПОДД):

Ái ðí áuú é ið ðí áðeðí ðääí è cäööë è aí ðí aeí i aí áæè æáí è ýí aí ðääé ýåðñý I i äðýä - è eí i :

- â ääì èí èñöðääöèþ Çäöðäëüñêî ãï ãï ðî äñêî ãï i i ñääéåí èÿ â 3 ýéç. + áï åþ í èé æåñöèèé äèñê ñ ýëåéöðîí í ûì àèäï í äï êóï áï òà (ô i ðî àòô àéëä ñ âï cï i æí i ñöüb ðåäàéöèðî âáì èÿ áï êóï áï òà);

-İ İ ÄÄİ İ ääéæéò ð m æé ðm ááí è b ñ m l dååñðøåðh ù èl è i í ððcå áééáí è v l è l ÄÄE ñ ðe è.

-Nî ǣàññî ààì èå ſ̄ ÄÄ Äî cë̄àññåòñý í à ſ̄ i äðvä ðèéâ.

7. Условия приемки работ:



7. Условия приемки работ.

8 Рекомендации по технике безопасности и охране труда:

Í ðe i ðí è câi àñðoåá ðàáî ò í áî áoñ äëì í ðoéí áî àñðoåí ààðuñý áåäí i ñòðåí í û ì è eí ñòðóêöè ýì è i î ðåoíñ è êå áåçí i àñí i ñòè, áåé ñòðåóþ ù èì è á i áëàñðøé yéññ è óåðåöè è àåði i ì áëëüí û õ äî ðí ã, à òåêæå í ðe i ðí è câi àñðoåá è cù ñéåðåëüññé ðàáî ðí à áî ðí ñéåð ñéåð i ðí ñéåð i ðí à áî.

Î ðââðñòåâí í î ñòü çà òåõí èéó áâçí i ãñí î ñòè i ðè i ðî èçâí ãñòâå ðàáî ò í åñòò ðóêî áî äè òåëè í ðââí èçâöè - Í î ãðvä - èéâ.

Условные обозначения и изображения

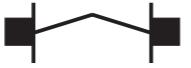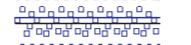Условные обозначения	Наименование
a)  б)  в)  г) 	Установка дорожных знаков: а) на проектируемой стойке б) на существующей стойке в) на опоре освещения г) на стене
a)  6)  в) 	Дорожные знаки: а) проектируемые б) существующие в) демонтируемые
	Дорожные знаки, устанавливаемые оборотными сторонами друг к другу (в скобках указан номер оборотного знака) по ГОСТ 52290-2004
— T ●	Знаки, устанавливаемые сбоку от проезжей части Опора освещения со светильником
○○○○	Дорожное ограждение металлическое
×××	Пешеходные ограждения
• • • • •	Направляющие устройства (сигнальные столбики)
	Ворота
	Шлагбаум поворотный
1.5 (680 м) — —	Длина разметки Номер типа разметки по ГОСТ Р 51256-2011
785 — 2.5 — —	Значение параметра Номер знака по ГОСТ 52290-2004
	Светофор транспортный на прямой опоре
	Однопутная железная дорога
	Пешеходная дорога (тротуар)
	Обозначение павильона автобусной остановки
	Обозначение посадочной площадки автобусной остановки
	Проезжая часть
	Искусственная дорожная неровность

Примечание:

Технические средства организации движения и элементы обустройства дороги, которые требуется установить и обустроить дополнительно, обозначаются зеленым цветом

СОДЕРЖАНИЕ:

1. Введение
2. Исходные данные
3. Основные технические решения
4. Список нормативных документов
5. Схема расположения улиц и организации дорожного движения
6. Схемы расстановки технических средств организации дорожного движения
7. Ведомости размещения технических средств организации дорожного движения
8. Ведомость наличия остановок общественного транспорта

1. ВВЕДЕНИЕ

Проект организации дорожного движения (ПОДД) разработан для Зауральского городского поселения Еманжелинского района Челябинской области в соответствии с техническим заданием к контракту № 20 от 23.04.2018 (реестровый номер 37403004297 18 000014). ПОДД разработан для следующих улиц Зауральского городского поселения:

от а/д Еманжелинск Коелга до ул.Элеваторная
ул.Новолуговая
ул.Алое поле
ул.Рабочекрестьянская
ул.Красноармейская
ул.Ленина
ул.Элеваторная
ул.Горького 2-26
ул.Горького 1-15
ул.Горького от ул.Труда до а/д Еманжелинск-Коелга
ул.Почтовая
ул.Нефтебазовая
ул.Заводоуправления
ул.Зеленая
ул.Южный проезд
от ул.Южный проезд до ул.Фрунзе, 14а
от ул.Пятилетка, 11 до ул.Радужная
ул.Мраморная
ул.Хохрякова
ул.Тракторостроителей
ул.Малахитовая
ул.Радужная
ул.Калинина, 2-48
ул.Заозерная
ул.Первомайская
ул.Гвардейская
ул.Кирова
ул.Фрунзе
ул.Карла Маркса
ул.Линейная

Схема расположения улиц и организации дорожного движения на территории Зауральского городского поселения Еманжелинского района Челябинской области приведена на рисунке 1.

Проектная документация разработана в соответствии с нормами, правилами, инструкциями и государственными стандартами.

2. ИСХОДНЫЕ ДАННЫЕ

Процесс полевых изысканий включал в себя следующие работы:

- геодезические (топографические) измерения необходимые для определения геометрических параметров автомобильной дороги - элементы плана, продольного профиля, участки с необеспеченной видимостью;
- видеосъемка обследуемых участков дорог в прямом и обратных направлениях;
- дислокация существующих технических средств ОДД;
- расположение искусственных сооружений транспортной инфраструктуры;
- определение следующих параметров дороги: ширина проезжей части, вид покрытия, радиусы и углы кривых в плане, наличие пешеходных дорожек и тротуаров, определение видимости на вертикальных кривых и кривых в плане с ограниченной видимостью.

Твердое покрытие имеют улицы:

от а/д Еманжелинск Коелга до ул.Элеваторная в интервале пк 0км+0м - 0км+783м
ул.Алое поле в интервале пк 0км+0м - 0км+110м
ул.Ленина в интервалах пк 0км+0м - 0км+366м; 0км+984м - 1км+52м; 0км+0м - 0км+576м;
ул.Элеваторная в интервалах пк 0км+174м - 0км+610м; 0км+274м - 1км+260м;
ул.Горького от ул.Труда до а/д Еманжелинск-Коелга в интервале пк 0км+0м - 0км+680м
ул.Нефтебазовая в интервале пк 0км+0м - 0км+985м
ул.Заводоуправления в интервале пк 0км+0м - 0км+542м
ул.Зеленая в интервале пк 0км+0м - 0км+650м
ул.Южный проезд в интервале пк 0км+0м - 0км+645м
от ул.Южный проезд до ул.Фрунзе, 14а в интервале пк 0км+0м - 1км+614м
от ул.Пятилетка, 11 до ул.Радужная в интервале пк 0км+0м - 0км+647м
ул.Тракторостроителей в интервале пк 0км+180м - 0км+720м
ул.Малахитовая в интервале пк 0км+412м - 0км+755м
ул.Калинина, 2-48 в интервале пк 0км+0м - 0км+45м
ул.Гвардейская в интервале пк 0км+0м - 0км+512м

Протяженность и ширина улиц представлены в таблице 1.

3. ОСНОВНЫЕ ТЕХНИЧЕСКИЕ РЕШЕНИЯ

Разработка ПОДД на улицах Зауральского городского поселения Еманжелинского района Челябинской области направлена на повышение уровня безопасности дорожного движения.

Безопасность движения транспортных средств и пешеходов, а также информирование водителей обеспечиваются применением тех-

нических средств ОДД по ГОСТ 52289-2004, ГОСТ 52290-2004. Расстановка технических средств ОДД имеет привязку к километражу. Типоразмер дорожных знаков на всех улицах принят I согласно п. 5.1 ГОСТ 52289-2004. Нанесение горизонтальной дорожной разметки принято согласно п. 6.2 ГОСТ 52289-2004.

Одностороннее движение на автомобильных дорогах Зауральского городского поселения отсутствует.

Барьерные ограждения, светоотражатели, знаки индивидуального проектирования в Зауральском городском поселении не требуются.

4. СПИСОК НОРМАТИВНЫХ ДОКУМЕНТОВ

- 4.1 Постановление Правительства РФ от 23.10.1993 N 1090 «О Правилах дорожного движения»;
- 4.2 Приказ Минтранса России от 17.03.2015г. № 43 «Об утверждении Правил подготовки проектов и схем организации дорожного движения»;
- 4.3 ОДМ 218.6.020-2016 «Отраслевой дорожный методический документ. Методические рекомендации по устройству дорожной разметки»;
- 4.4 Письмо МВД РФ от 02.08.2006 N 13/6-3853, Росавтодора от 07.08.2006 N 01-29/5313 «О Порядке разработки и утверждения проектов организации дорожного движения на автомобильных дорогах»;
- 4.5 ГОСТ Р 52398-2005 «Классификация автомобильных дорог. Основные параметры и требования»;
- 4.6 ГОСТ Р 52399-2005 «Геометрические элементы автомобильных дорог»;
- 4.7 ГОСТ Р 52605-2006 «Технические средства организации дорожного движения. Искусственные неровности. Общие технические требования. Правила применения»;
- 4.8 ГОСТ Р 52607-2006 «Технические средства организации дорожного движения. Ограждения дорожные удерживающие боковые для автомобилей. Общие технические требования»;
- 4.9 ГОСТ Р 52289-2004 «Технические средства организации дорожного движения. Правила применения дорожных знаков, разметки, светофоров, дорожных ограждений и направляющих устройств»;
- 4.10 ГОСТ Р 52290-2004 «Технические средства организации дорожного движения. Знаки дорожные. Общие технические требования»;
- 4.11 ГОСТ Р 50970-2011 «Технические средства организации дорожного движения. Столбики сигнальные дорожные. Общие технические требования. Правила применения»;
- 4.12 ГОСТ Р 51256-2011 «Технические средства организации дорожного движения. Разметка дорожная. Классификация. Технические требования»;
- 4.13 СП 42.13330.2011 «Свод правил. Градостроительство. Планировка и застройка городских и сельских поселений».

**Таблица 1. Протяженность и ширина автомобильных дорог
Зауральского городского поселения Еманжелинского района Челябинской области**


№ п/п	Наименование улицы	Протяженность, м	Ширина, м
1	от а/д Еманжелинск Коелга до ул.Элеваторная	783	6,0
2	ул.Новолуговая	1139	6,0
3	ул.Алое поле	1732	6,0
4	ул.Рабочекрестьянская	1168	6,0
5	ул.Красноармейская	2242	6,0
6	ул.Ленина	1668	6,0
7	ул.Элеваторная	2297	6,0
8	ул.Горького 2-26	321	6,0
9	ул.Горького 1-15	219	6,0
10	ул.Горького от ул.Труда до а/д Еманжелинск-Коелга	680	6,0
11	ул.Почтовая	615	6,0
12	ул.Нефтебазовая	985	6,0
13	ул.Заводоуправления	542	6,0
14	ул.Зеленая	650	6,0
15	ул.Южный проезд	645	6,0
16	от ул.Южный проезд до ул.Фрунзе, 14а	1614	6,0
17	от ул.Пятилетка, 11 до ул.Радужная	860	6,0
18	ул.Мраморная	468	6,0
19	ул.Хохрякова	797	6,0
20	ул.Тракторостроителей	720	6,0
21	ул.Малахитовая	755	6,0
22	ул.Радужная	487	6,0
23	ул.Калинина, 2-48	767	6,0
24	ул.Заозерная	284	6,0
25	ул.Первомайская	849	6,0
26	ул.Гвардейская	657	6,0
27	ул.Кирова	625	6,0
28	ул.Фрунзе	2461	6,0
29	ул.Карла Маркса	587	6,0
29	ул.Линейная	1144	6,0



Рисунок 1. Схема расположения улиц и организации дорожного движения на территории Зауральского городского поселения Еманжелинского района Челябинской области

Примечание: утрата приоритета обозначена синим цветом

Тротуары слева	отсутствуют	18		шир. 1,5 м	отсутствуют
Дорожные ограждения и напрвл. уст-ва слева	C1	не требуется		213	243
Дорожные ограждения и напрвл. уст-ва по осевой		не требуется			
Горизонтальн. дорожная разметка слева	2-я от осевой 1-я от осевой	не требуется			
Элементы дороги в плане		112		273	R=718 Y=13 280
Элементы дороги в продольн.профиле	0/ 00	i=6,6		i=1,5	i=2,5

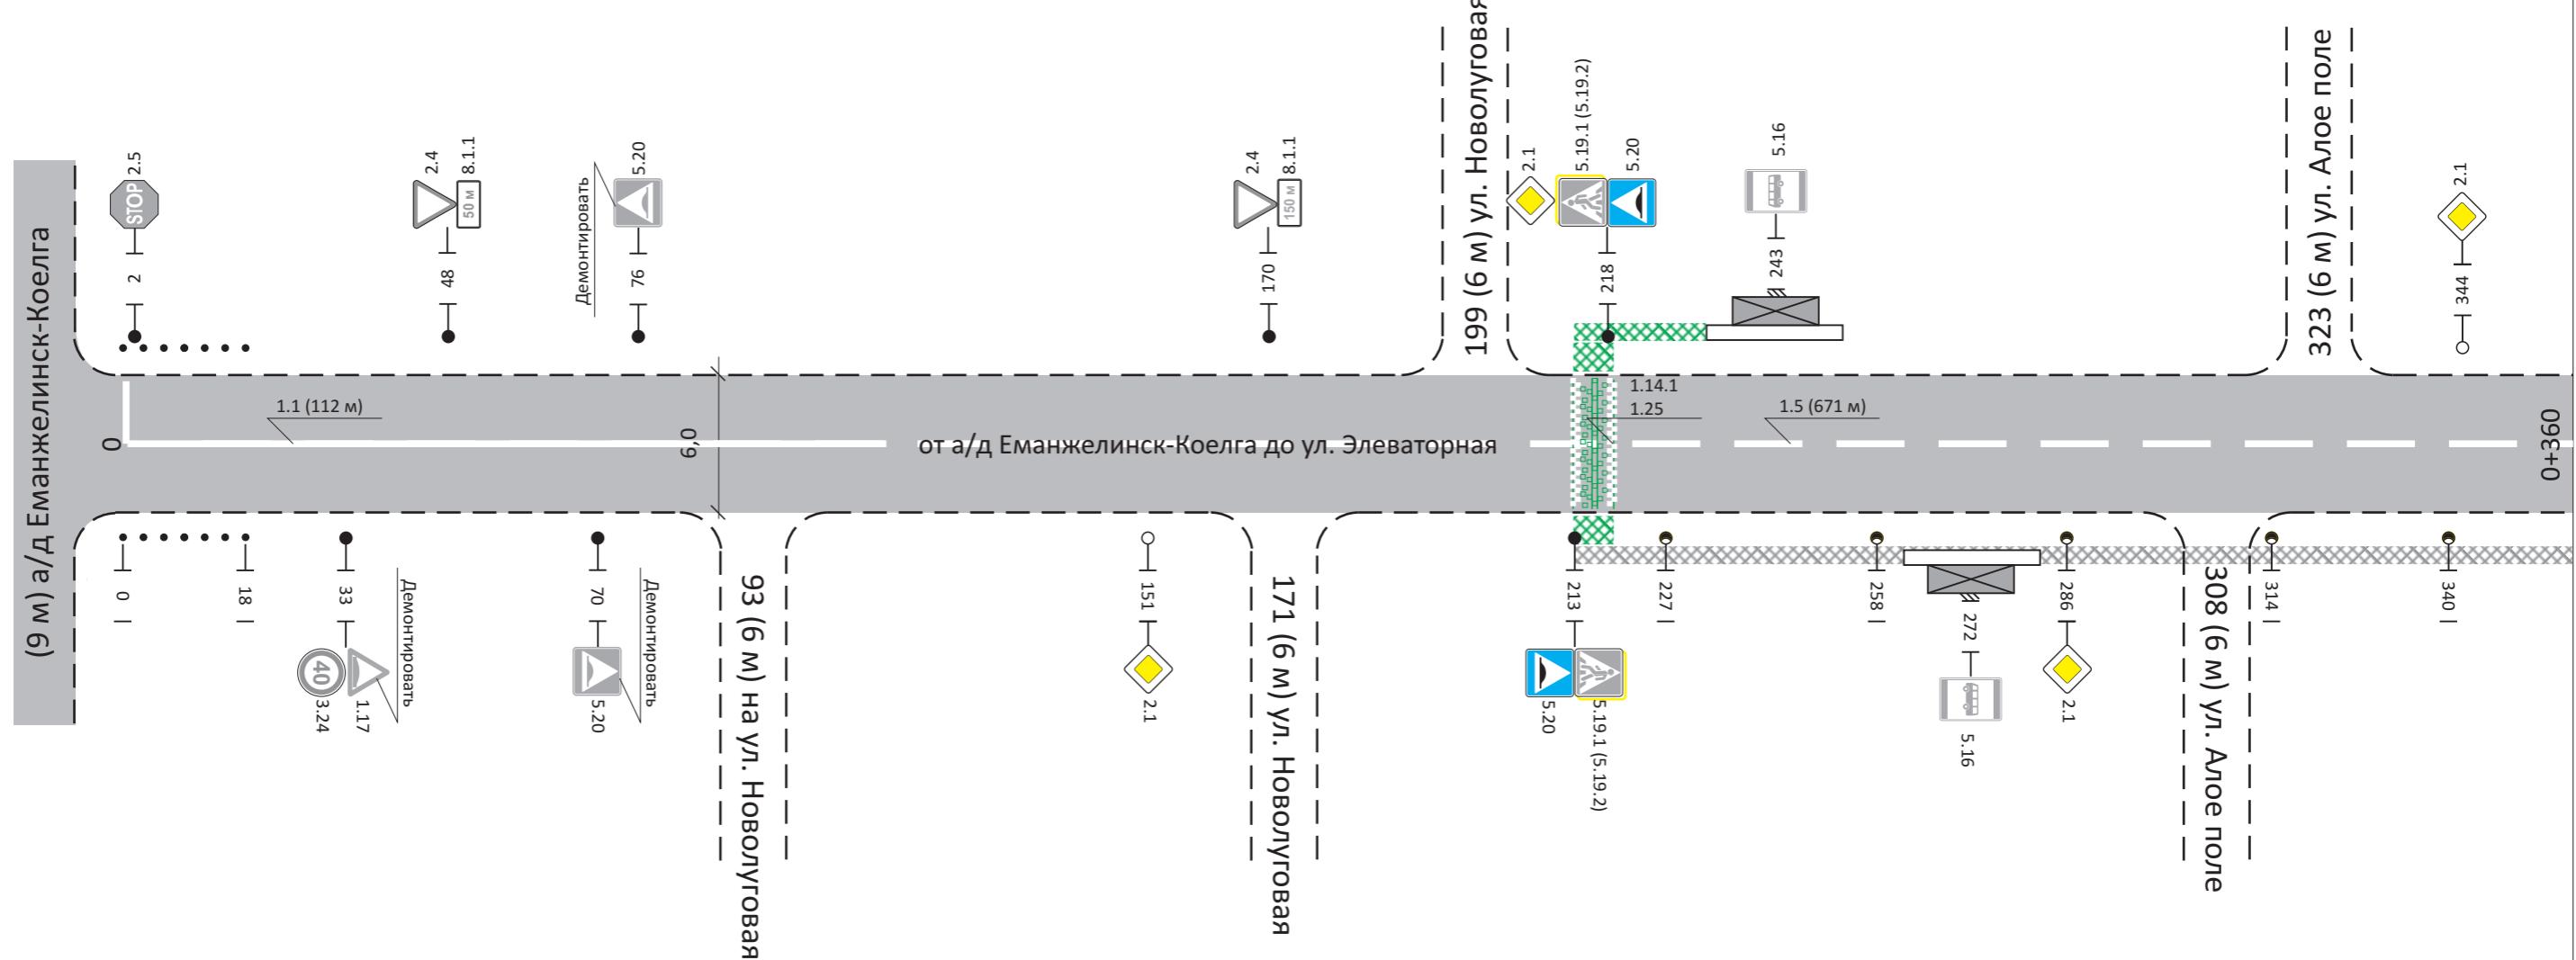


Инв. № подп.	Подп. и дата	Взам. инв. №

Горизонтальный масштаб 1:100

						37403004297 18 000014	Лист
Утв.	Кол. уч.	Лист	№ док.	Подп.	Дата	от а/д Еманжелинск-Коелга до ул. Элеваторная	1

Тротуары слева	отсутствуют
Дорожные ограждения и направл. уст-ва слева	не требуется
Дорожные ограждения и направл. уст-ва по осевой	не требуется
Горизонтальн. дорожная разметка слева	2-я от осевой не требуется 1-я от осевой не требуется
Элементы дороги в плане	391 R=718 Y=13 431
Элементы дороги в продольн. профиле	0/0 i=5,7 i=2,4

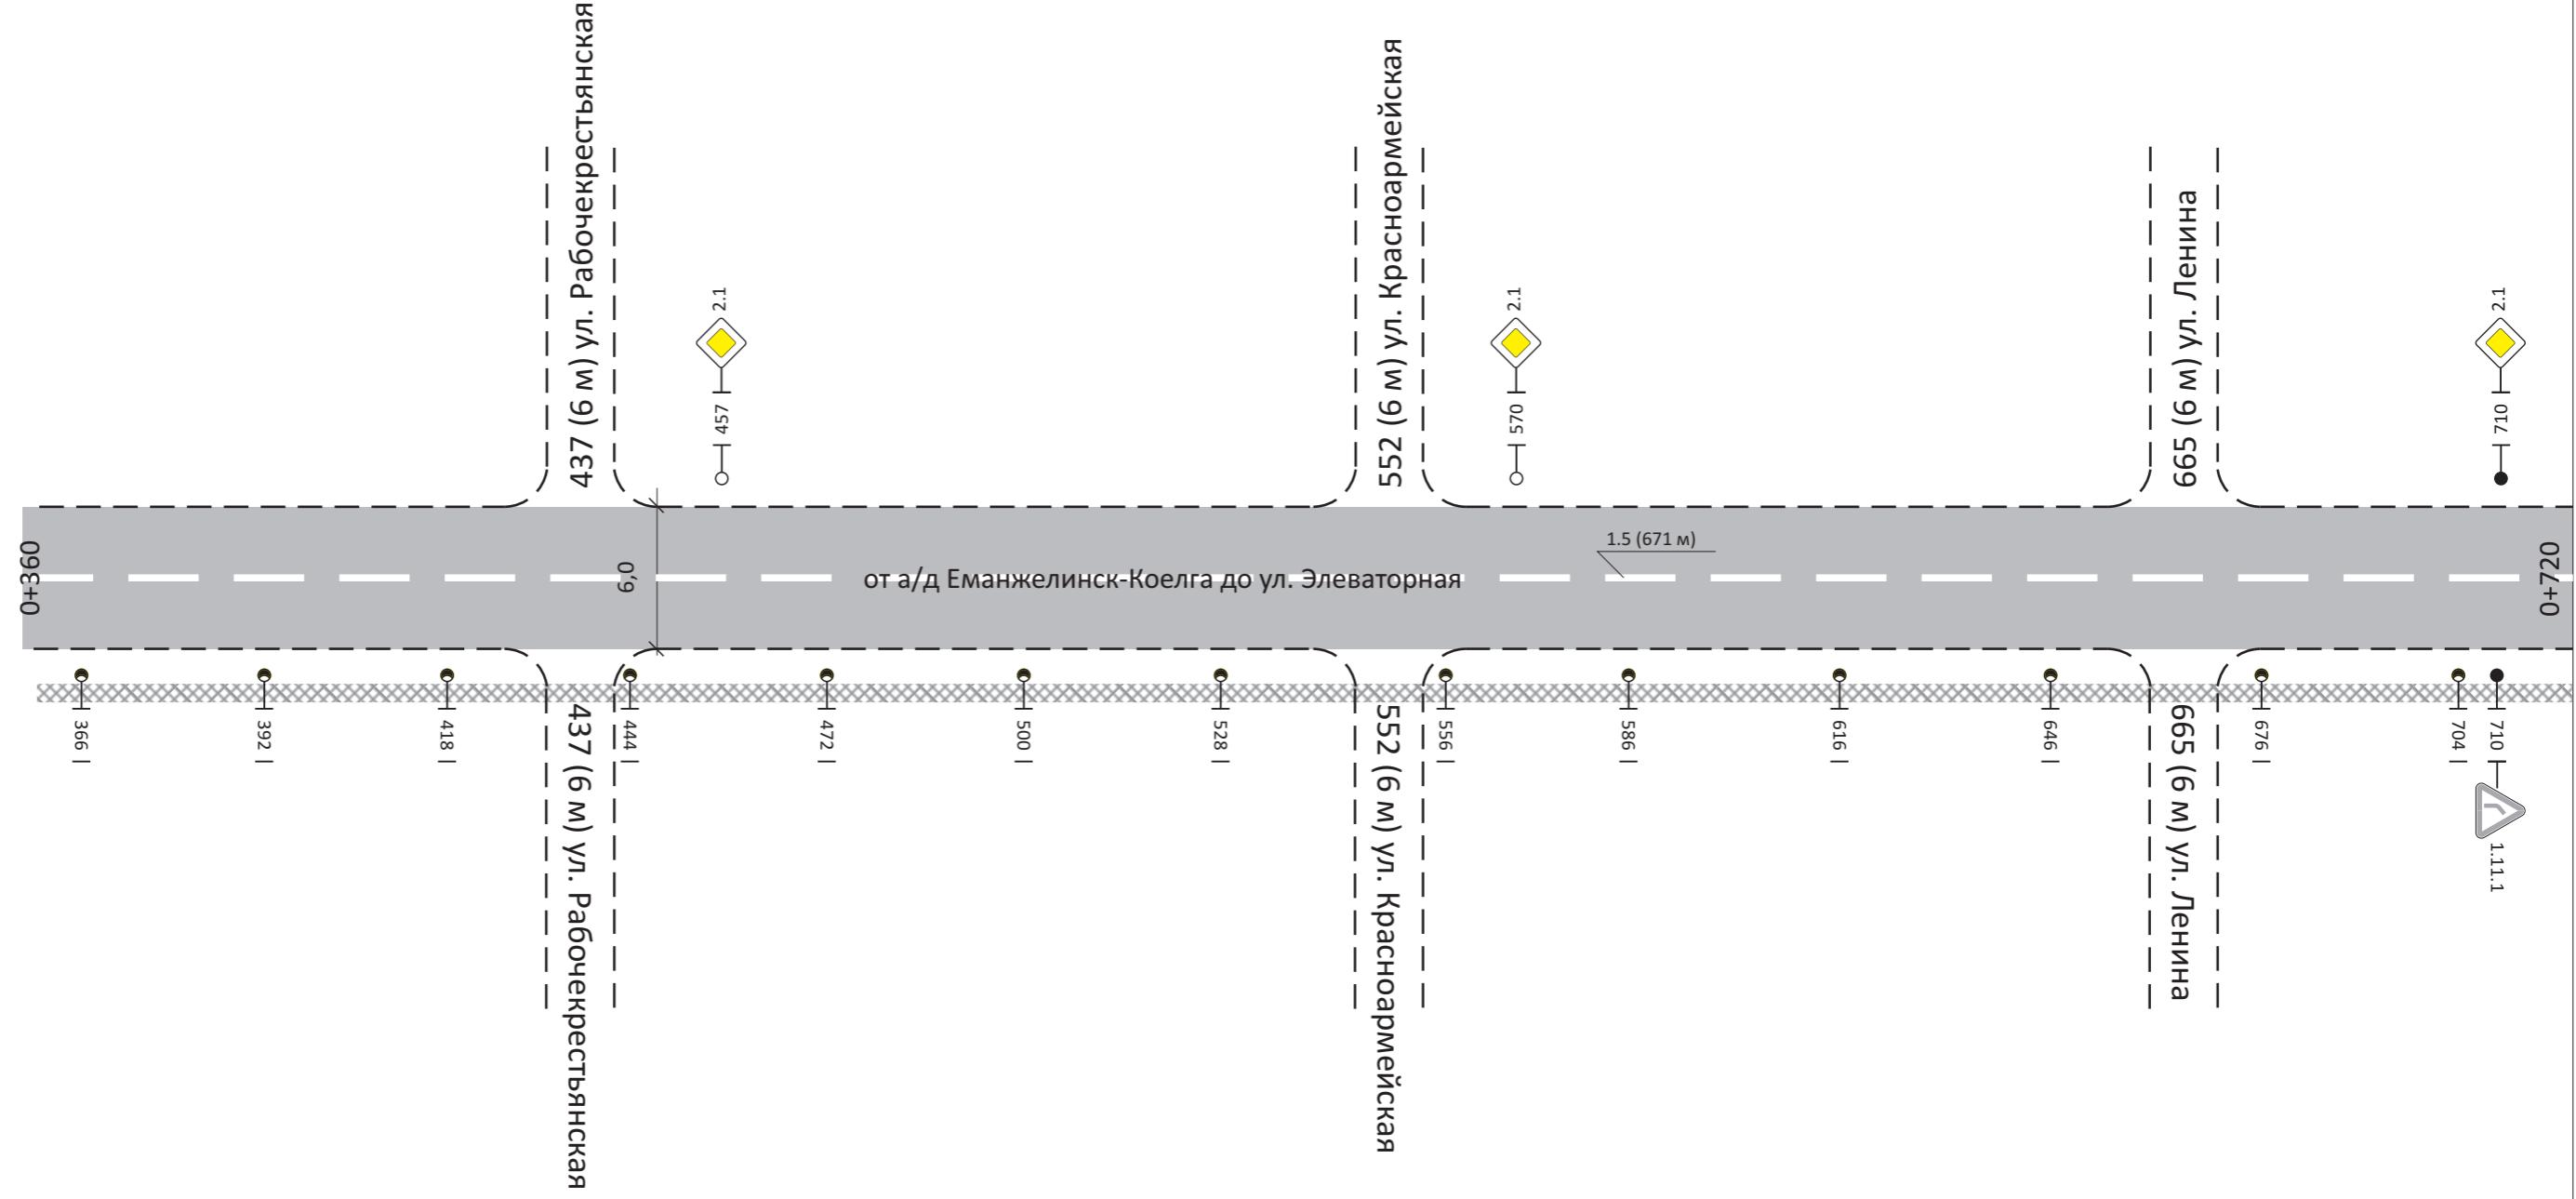

Инв. № подп.	Подп. и дата	Взам. инв. №

Горизонтальн. дорожная разм. справа	1.5
Осевая линия	не требуется
1-я от осевой	не требуется
2-я от осевой	не требуется

Дорожные ограждения и направл. уст-ва справа	не требуется
--	--------------

Тротуары справа	шир. 1,5 м
-----------------	------------

Горизонтальный масштаб 1:1000

Утв.	Кол. уч.	Лист	№ док.	Подп.	Дата

37403004297 18 000014


от а/д Еманжелинск-Коелга до ул. Элеваторная

Лист

2

Тротуары слева	отсутствуют
Дорожные ограждения и направл. уст-ва слева	не требуется
Дорожные ограждения и направл. уст-ва по осевой	не требуется
Горизонтальн. дорожная разметка слева	2-я от осевой не требуется 1-я от осевой не требуется
Элементы дороги в плане	
Элементы дороги в продольн. профиле	

от а/д Еманжелинск-Коелга до
ул. Элеваторная

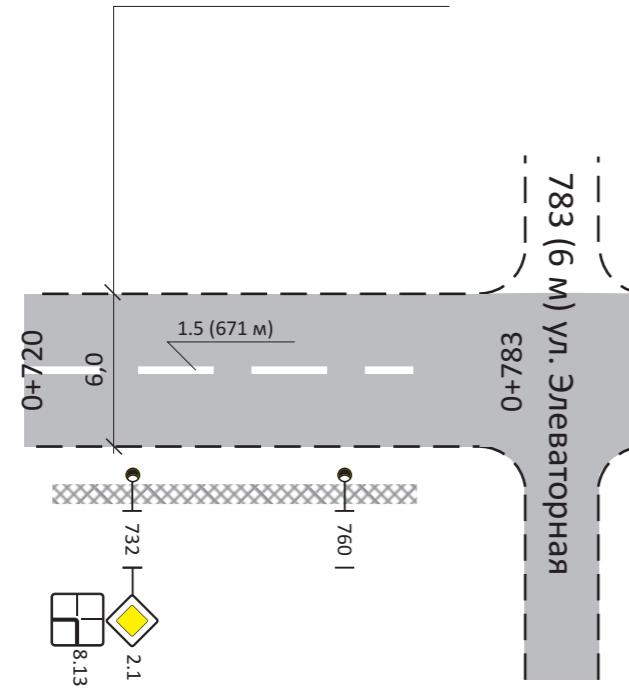

Подп. и дата	Взам. инв. №

Осявая линия	1.5
1-я от осевой	не требуется
2-я от осевой	не требуется

Дорожные ограждения и направл. уст-ва справа	не требуется
--	--------------


Тротуары справа	шир. 1,5 м
-----------------	------------

Горизонтальный масштаб 1:1000

Утв.	Кол. уч.	Лист	№ док.	Подп.	Дата	Лист
						3

37403004297 18 000014
от а/д Еманжелинск-Коелга до ул. Элеваторная

Тротуары слева	отсутствуют
Дорожные ограждения и направл. уст-ва слева	не требуется
Дорожные ограждения и направл. уст-ва по осевой	не требуется
Горизонтальн. дорожная разметка слева	2-я от осевой не требуется 1-я от осевой не требуется
Элементы дороги в плане	0 R=24 Y=76 32
Элементы дороги в продольн. профиле	0/00 i=0,2
	R=251 Y=15 272 339 R=299 Y=15 i=1,0

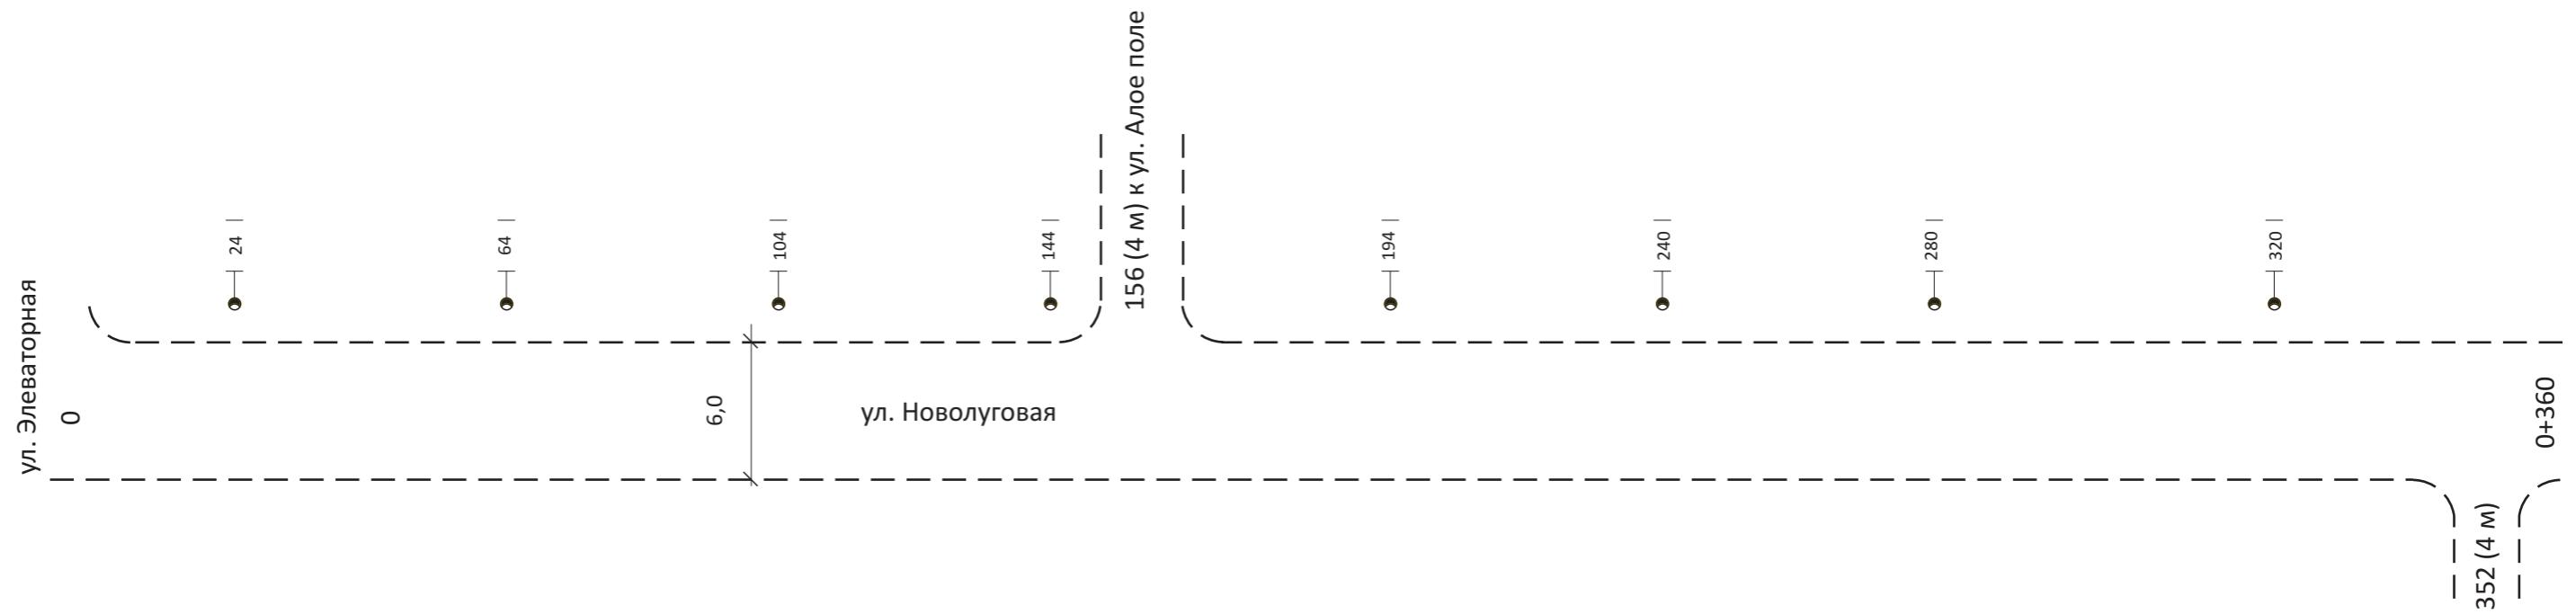

Инв. № подп.	Подп. и дата	Взам. инв. №

Горизонтальн. дорожная разм. справа	не требуется
Осевая линия	не требуется
1-я от осевой	не требуется
2-я от осевой	не требуется

Дорожные ограждения и направл. уст-ва справа	не требуется
--	--------------

Тротуары справа	отсутствуют
-----------------	-------------

Горизонтальный масштаб 1:1000

Утв.	Кол. уч.	Лист	№ док.	Подп.	Дата


37403004297 18 000014

ул. Новолуговая

Лист

4

Тротуары слева	отсутствуют
Дорожные ограждения и направл. уст-ва слева	не требуется
Дорожные ограждения и направл. уст-ва по осевой	не требуется
Горизонтальн. дорожная разметка слева	2-я от осевой не требуется 1-я от осевой не требуется
Элементы дороги в плане	R=299 Y=15 418
Элементы дороги в продольн. профиле	0/00 i=1,0 R=475 Y=13 501 i=0,4 R=127 Y=39 608 i=1,3 i=0,2 695

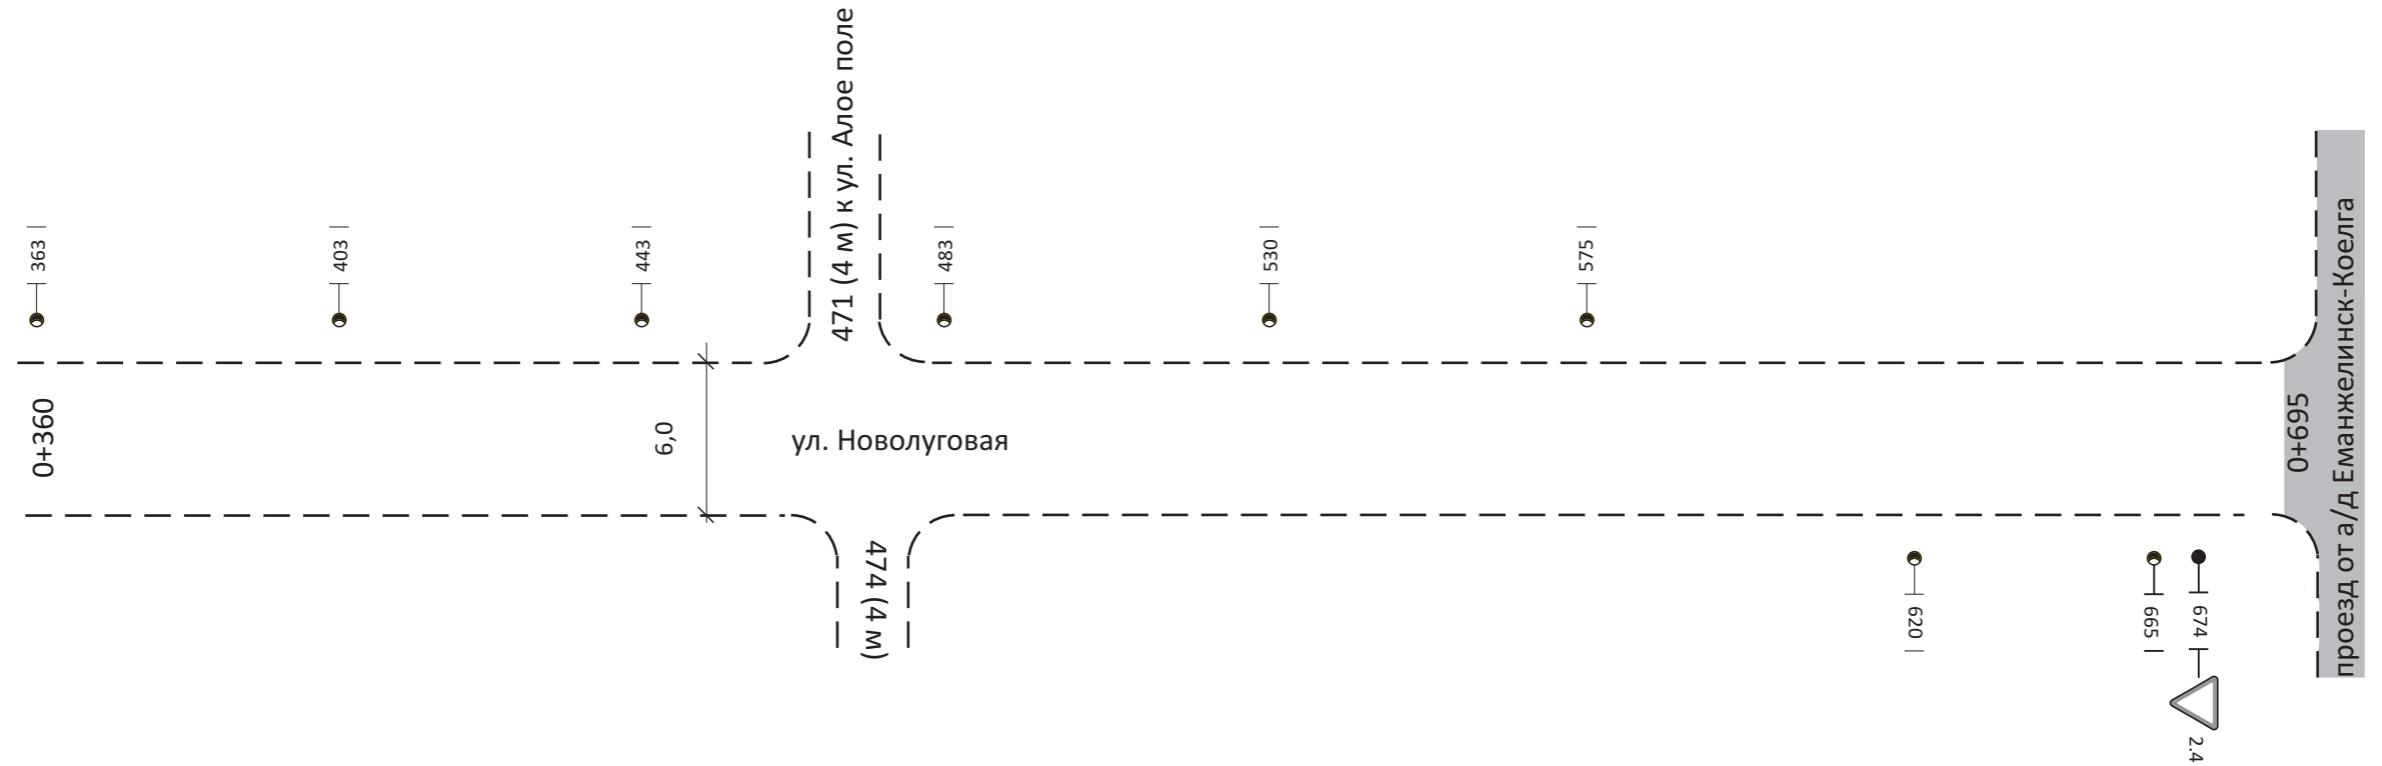

Инв. № подп.	Подп. и дата	Взам. инв. №

Горизонтальн. дорожная разм. справа	
Осевая линия	не требуется
1-я от осевой	не требуется
2-я от осевой	не требуется

Дорожные ограждения и направл. уст-ва справа	не требуется
--	--------------

Тротуары справа	отсутствуют
-----------------	-------------

Горизонтальный масштаб 1:1000

Утв.	Кол. уч.	Лист	№ док.	Подп.	Дата


37403004297 18 000014

ул. Новолуговая

Лист

5

Тротуары слева	отсутствуют
Дорожные ограждения и направл. уст-ва слева	не требуется
Дорожные ограждения и направл. уст-ва по осевой	не требуется
Горизонтальн. дорожная разметка слева	2-я от осевой не требуется 1-я от осевой не требуется
Элементы дороги в плане	732 R=90 Y=22 766 916 R=240 Y=12 966 998 R=378 Y=17
Элементы дороги в продольн. профиле	0/00 i=0,3

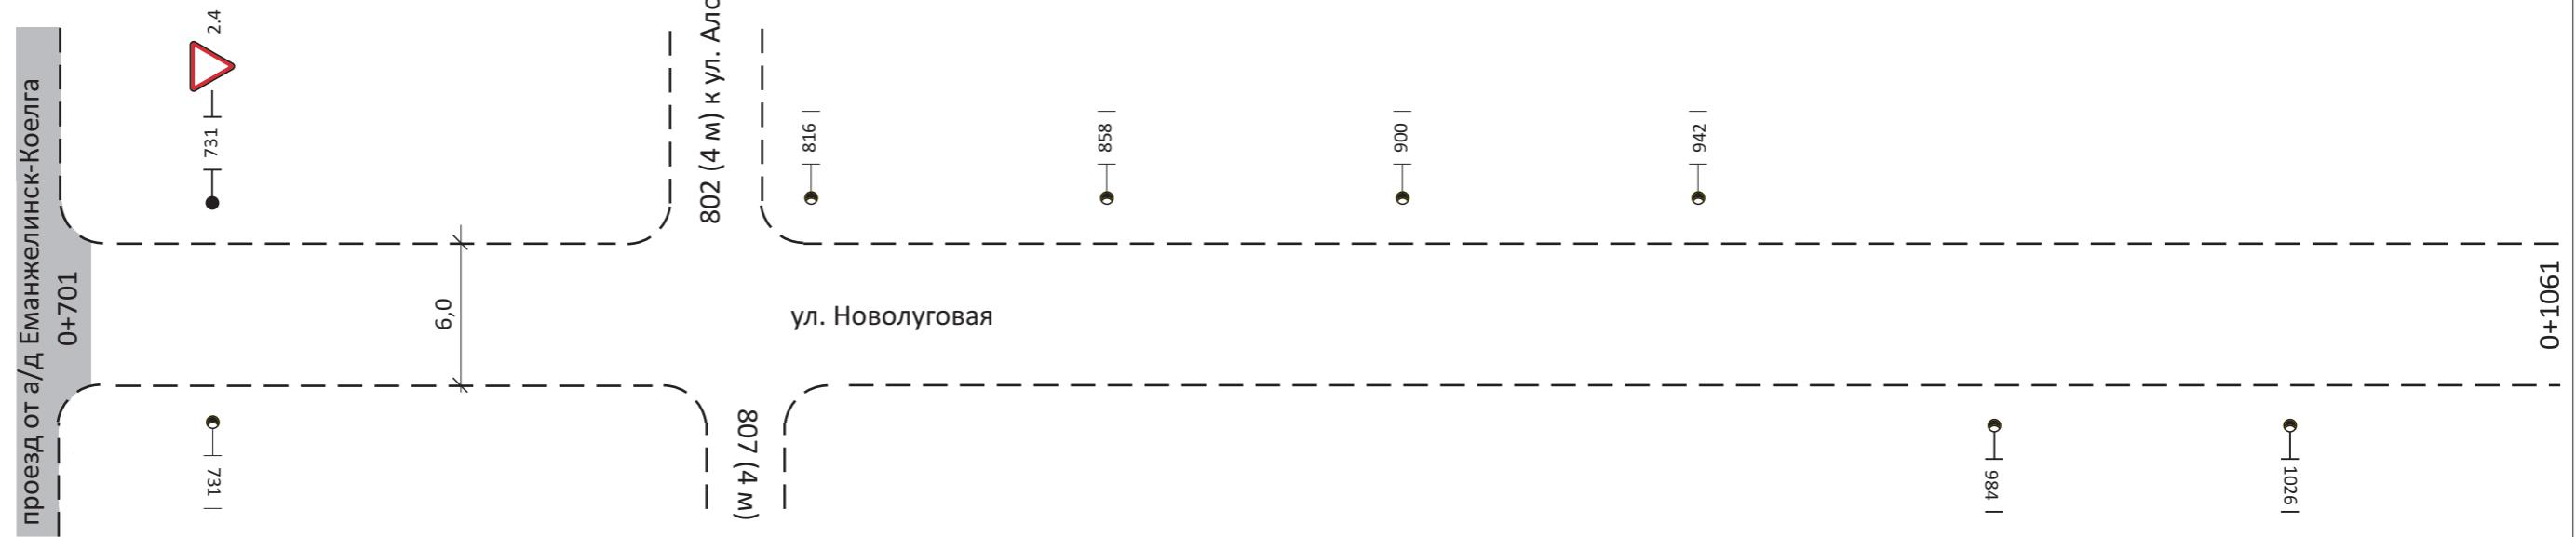

Инв. № подп.	Подп. и дата	Взам. инв. №

Горизонтальн. дорожная разм. справа	не требуется
Осевая линия	не требуется
1-я от осевой	не требуется
2-я от осевой	не требуется

Дорожные ограждения и направл. уст-ва справа	не требуется
--	--------------

Тротуары справа	отсутствуют
-----------------	-------------

Горизонтальный масштаб 1:1000

Утв.	Кол. уч.	Лист	№ док.	Подп.	Дата


37403004297 18 000014

ул. Новолуговая

Лист

6

Тротуары слева	отсутствуют
Дорожные ограждения и направл. уст-ва слева	не требуется
Дорожные ограждения и направл. уст-ва по осевой	не требуется
Горизонтальн. дорожная разметка слева	не требуется
2-я от осевой	
1-я от осевой	
Элементы дороги в плане	R=378 Y=17
Элементы дороги в продольн. профиле	R=22 Y=73
0/00	i=0,3

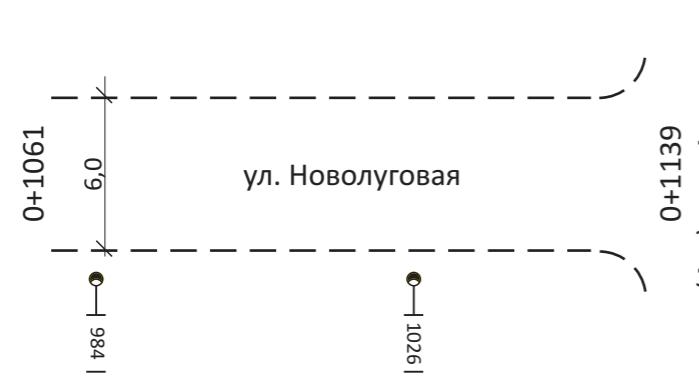

Инв. № подп.	Подп. и дата	Взам. инв. №

Горизонтальн. дорожная разм. справа	
Осевая линия	не требуется
1-я от осевой	не требуется
2-я от осевой	не требуется

Дорожные ограждения и направл. уст-ва справа	не требуется
Тротуары справа	отсутствуют

Горизонтальный масштаб 1:1000

Утв.	Кол. уч.	Лист	№ док.	Подп.	Дата


37403004297 18 000014

ул. Новолуговая

Лист

7

Тротуары слева	отсутствуют
Дорожные ограждения и направл. уст-ва слева	не требуется
Дорожные ограждения и направл. уст-ва по осевой	не требуется
Горизонтальн. дорожная разметка слева	2-я от осевой не требуется 1-я от осевой не требуется
Элементы дороги в плане	0 R=63 Y=23 25 40 R=178 Y=13 79 111 123 150 R=1203 Y=4 209 R=369 Y=14 301
Элементы дороги в продольн. профиле	0% 0/00 i=1,8 i=7,5 i=7,4

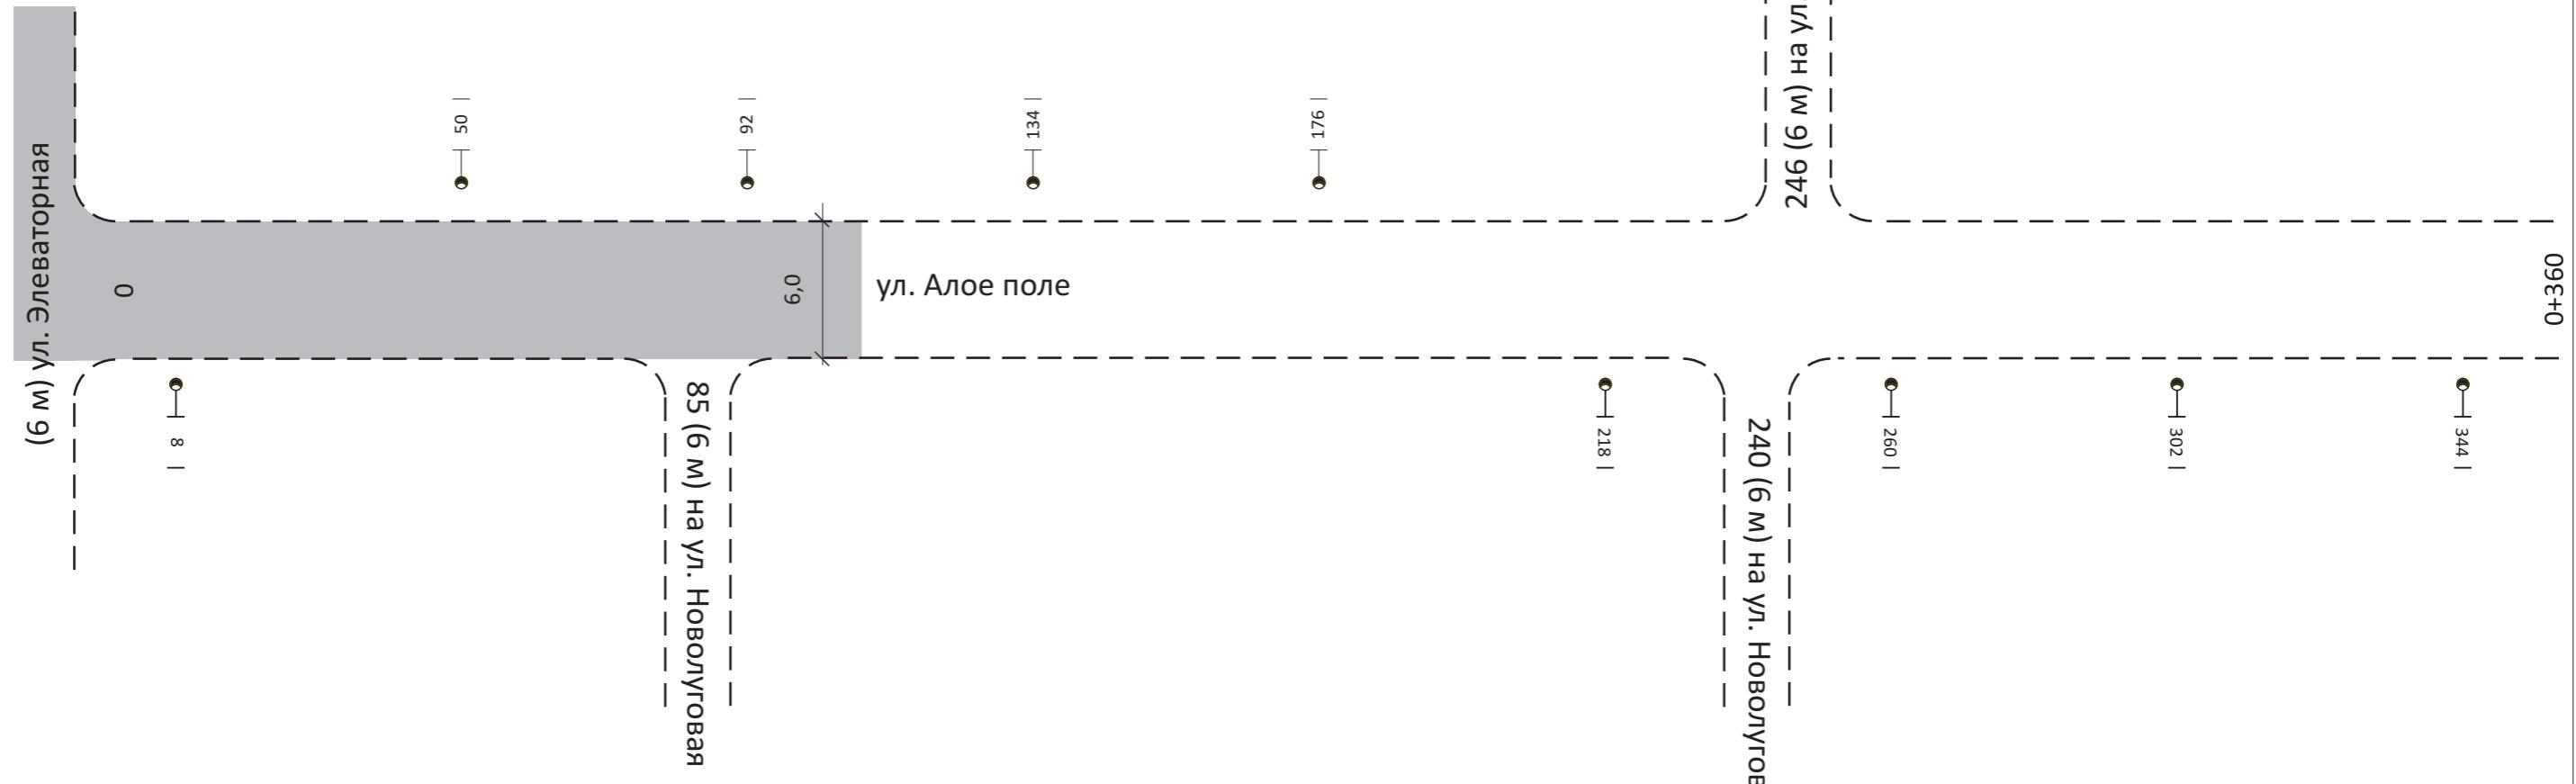

Инв. № подп.	Подп. и дата	Взам. инв. №

Горизонтальн. дорожная разм. справа	не требуется
Осевая линия	не требуется
1-я от осевой	не требуется
2-я от осевой	не требуется

Дорожные ограждения и направл. уст-ва справа	не требуется
--	--------------

Тротуары справа	отсутствуют
-----------------	-------------

Горизонтальный масштаб 1:1000

Утв.	Кол. уч.	Лист	№ док.	Подп.	Дата


37403004297 18 000014

ул. Алое поле

Лист

8

Тротуары слева	отсутствуют
Дорожные ограждения и направл. уст-ва слева	не требуется
Дорожные ограждения и направл. уст-ва по осевой	не требуется
Горизонтальн. дорожная разметка слева от осевой	не требуется
1-я от осевой	не требуется
Элементы дороги в плане	422 447 R=725 Y=9
Элементы дороги в продольн. профиле	0/00 i=7,4
	533 R=166 Y=16 570 575 R=18 Y=54 596 i=6,2

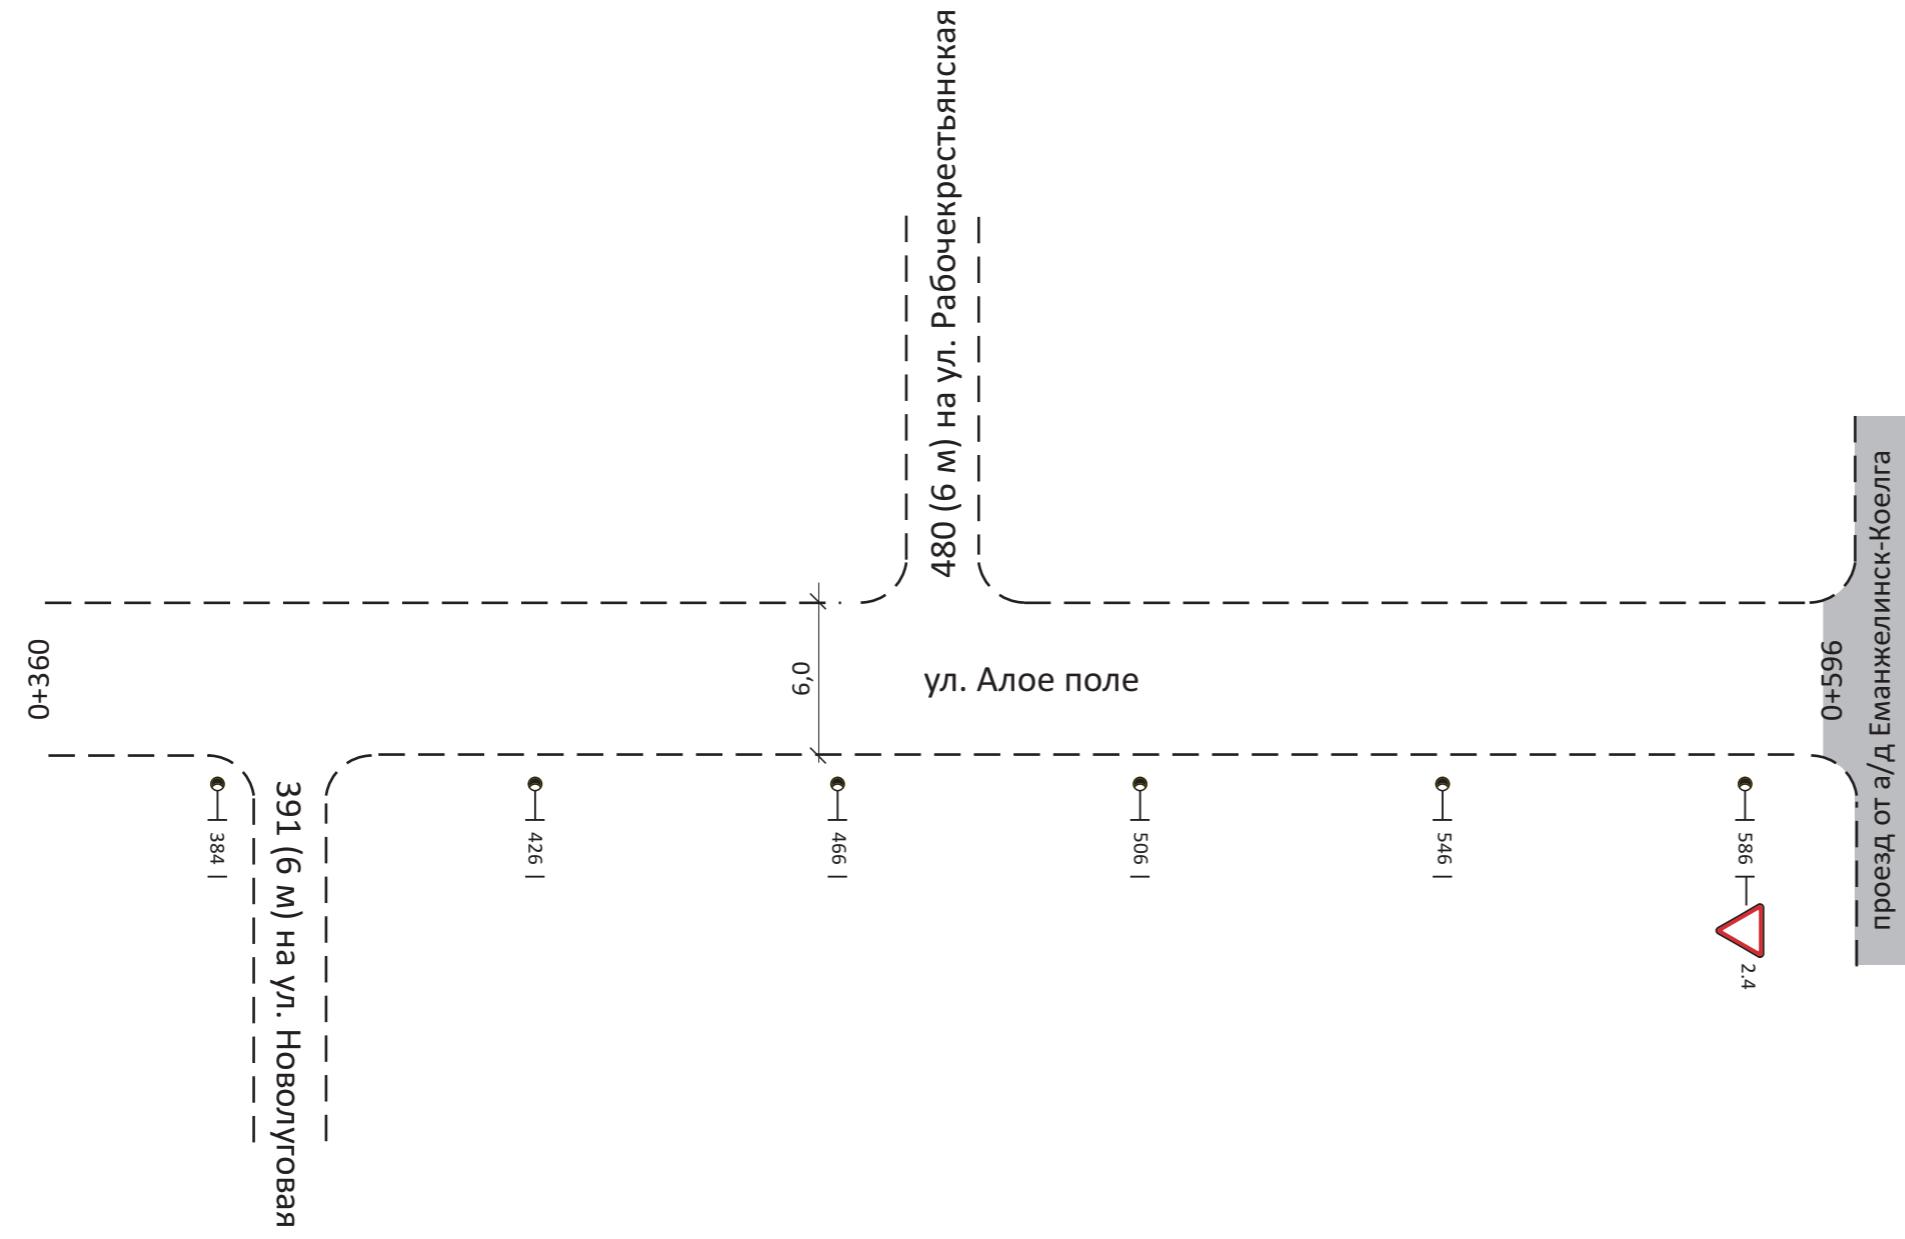

Инв. № подп.	Подп. и дата	Взам. инв. №

Горизонтальн. дорожная разм. справа	
Осевая линия	не требуется
1-я от осевой	не требуется
2-я от осевой	не требуется

Дорожные ограждения и направл. уст-ва справа	не требуется
--	--------------

Тротуары справа	отсутствуют
-----------------	-------------

Горизонтальный масштаб 1:1000

Утв.	Кол. уч.	Лист	№ док.	Подп.	Дата


37403004297 18 000014

ул. Алое поле

Лист

9

Тротуары слева	отсутствуют
Дорожные ограждения и направл. уст-ва слева	не требуется
Дорожные ограждения и направл. уст-ва по осевой	не требуется
Горизонтальн. дорожная разметка слева	2-я от осевой не требуется 1-я от осевой не требуется
Элементы дороги в плане	
Элементы дороги в продольн. профиле	0/00 i=0,8

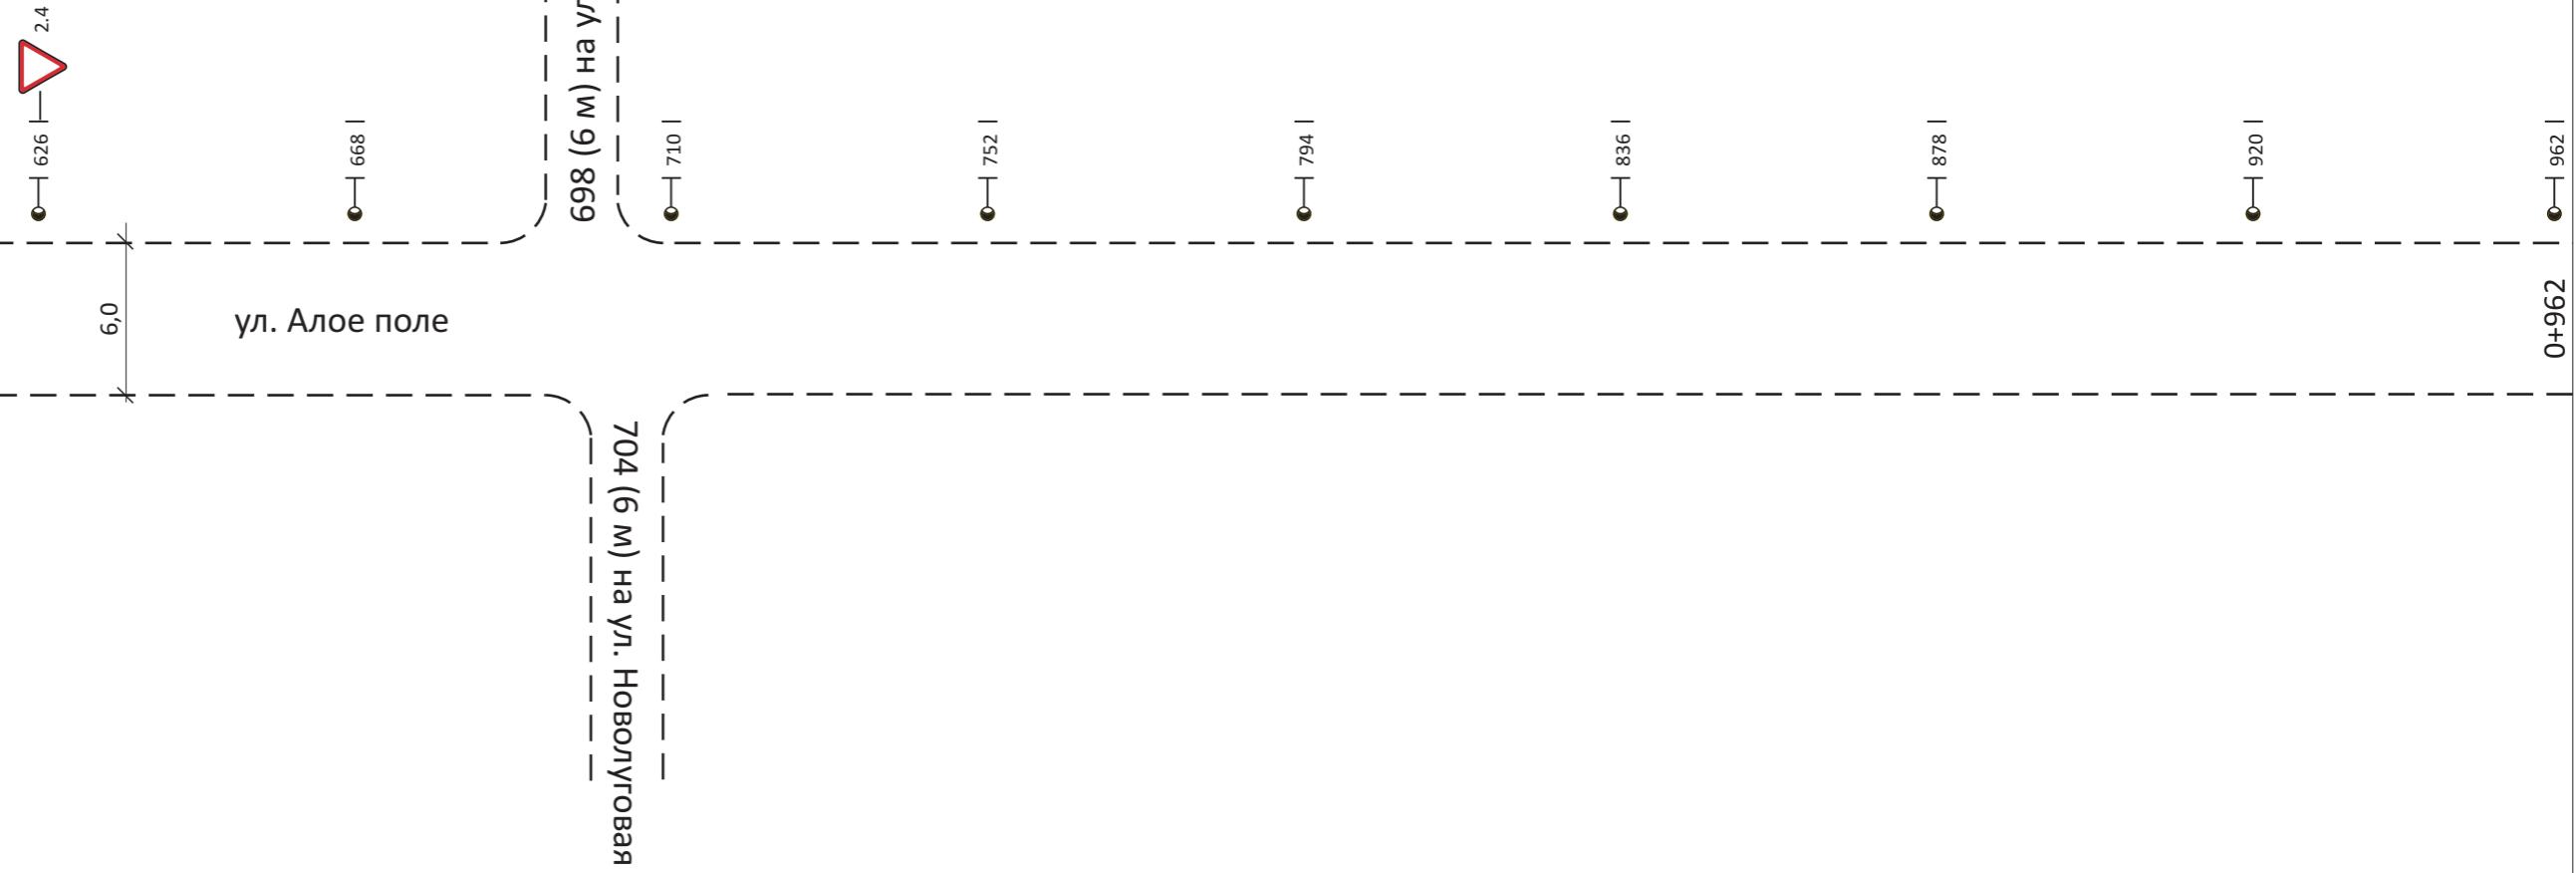

Инв. № подп.	Подп. и дата	Взам. инв. №

Горизонтальн. дорожная разм. справа	не требуется
Осевая линия	не требуется
1-я от осевой	не требуется
2-я от осевой	не требуется

Дорожные ограждения и направл. уст-ва справа	не требуется
--	--------------

Тротуары справа	отсутствуют
-----------------	-------------

Горизонтальный масштаб 1:1000

Утв.	Кол. уч.	Лист	№ док.	Подп.	Дата


37403004297 18 000014

ул. Алое поле

Лист

10

Тротуары слева	отсутствуют
Дорожные ограждения и направл. уст-ва слева	не требуется
Дорожные ограждения и направл. уст-ва по осевой	не требуется
Горизонтальн. дорожная разметка слева	2-я от осевой не требуется 1-я от осевой не требуется
Элементы дороги в плане	R=347 Y=14 1014 1040
Элементы дороги в продольн. профиле	i=0,8 0/00

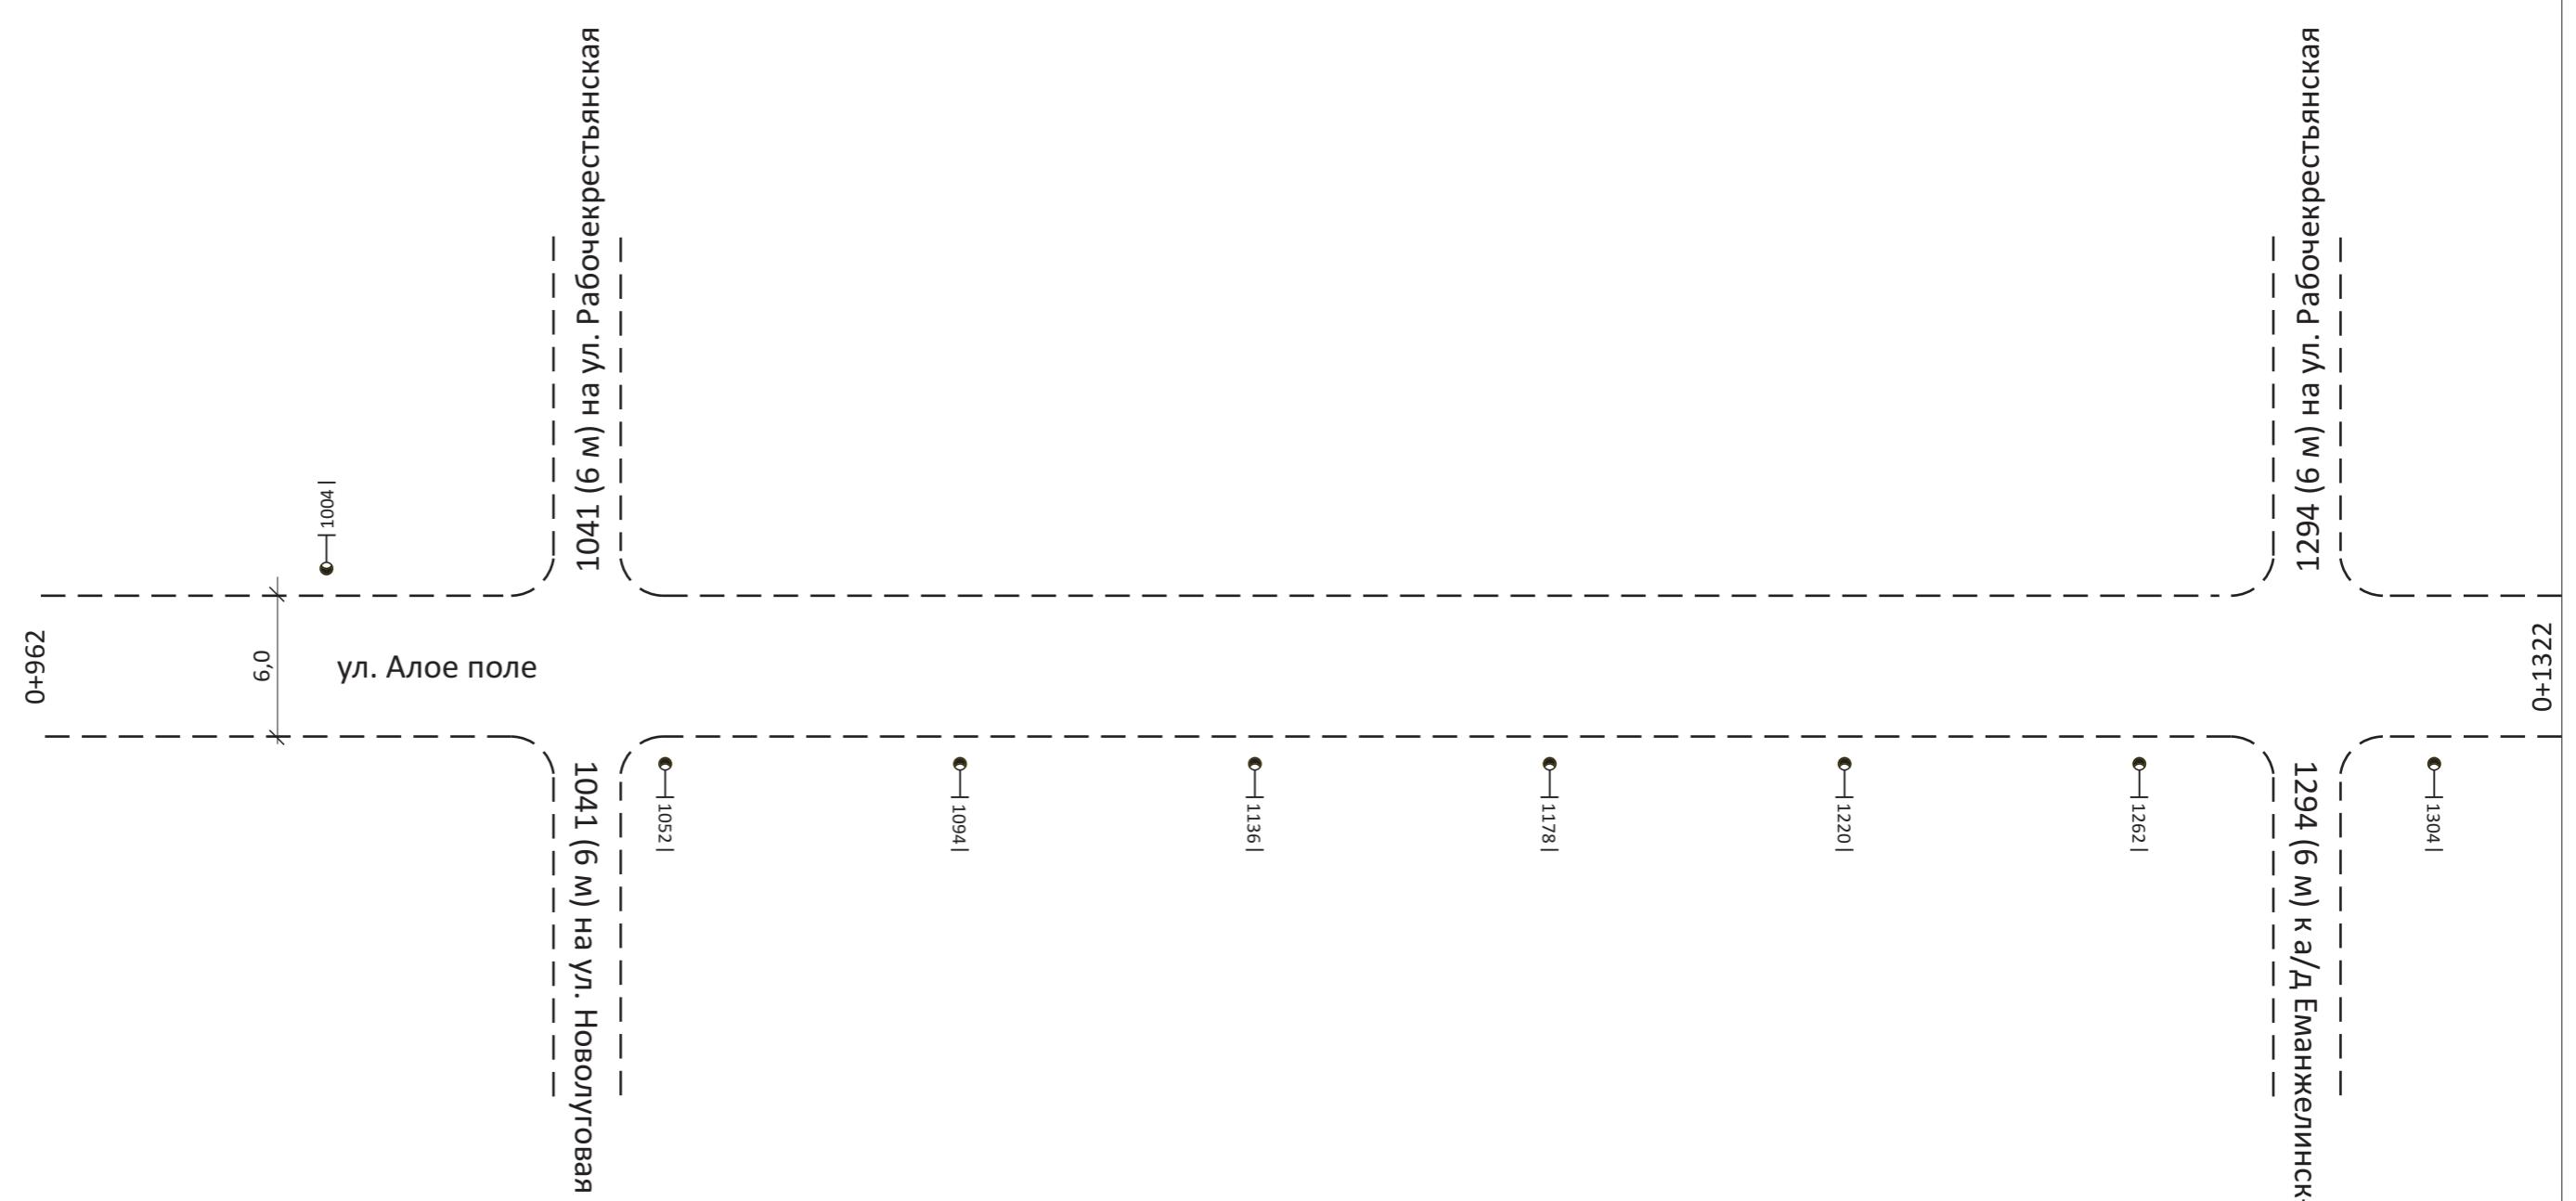

Инв. № подп.	Подп. и дата	Взам. инв. №

Горизонтальн. дорожная разм. справа	
Осевая линия	не требуется
1-я от осевой	не требуется
2-я от осевой	не требуется

Дорожные ограждения и направл. уст-ва справа	не требуется
--	--------------

Тротуары справа	отсутствуют
-----------------	-------------


Горизонтальный масштаб 1:1000

Утв.	Кол. уч.	Лист	№ док.	Подп.	Дата	Лист
						11

37403004297 18 000014

ул. Алое поле

Тротуары слева	отсутствуют
Дорожные ограждения и направл. уст-ва слева	не требуется
Дорожные ограждения и направл. уст-ва по осевой	не требуется
Горизонтальн. дорожная разметка слева	2-я от осевой не требуется 1-я от осевой не требуется
Элементы дороги в плане	R=42 Y=41 1341 R=50 Y=32 1356 1369 1449 R=187 Y=22 1520 1546 1568 R=74 Y=32 1609 1622
Элементы дороги в продольн. профиле	0/00 i=8,1 i=6,4 i=3,9 i=8,1

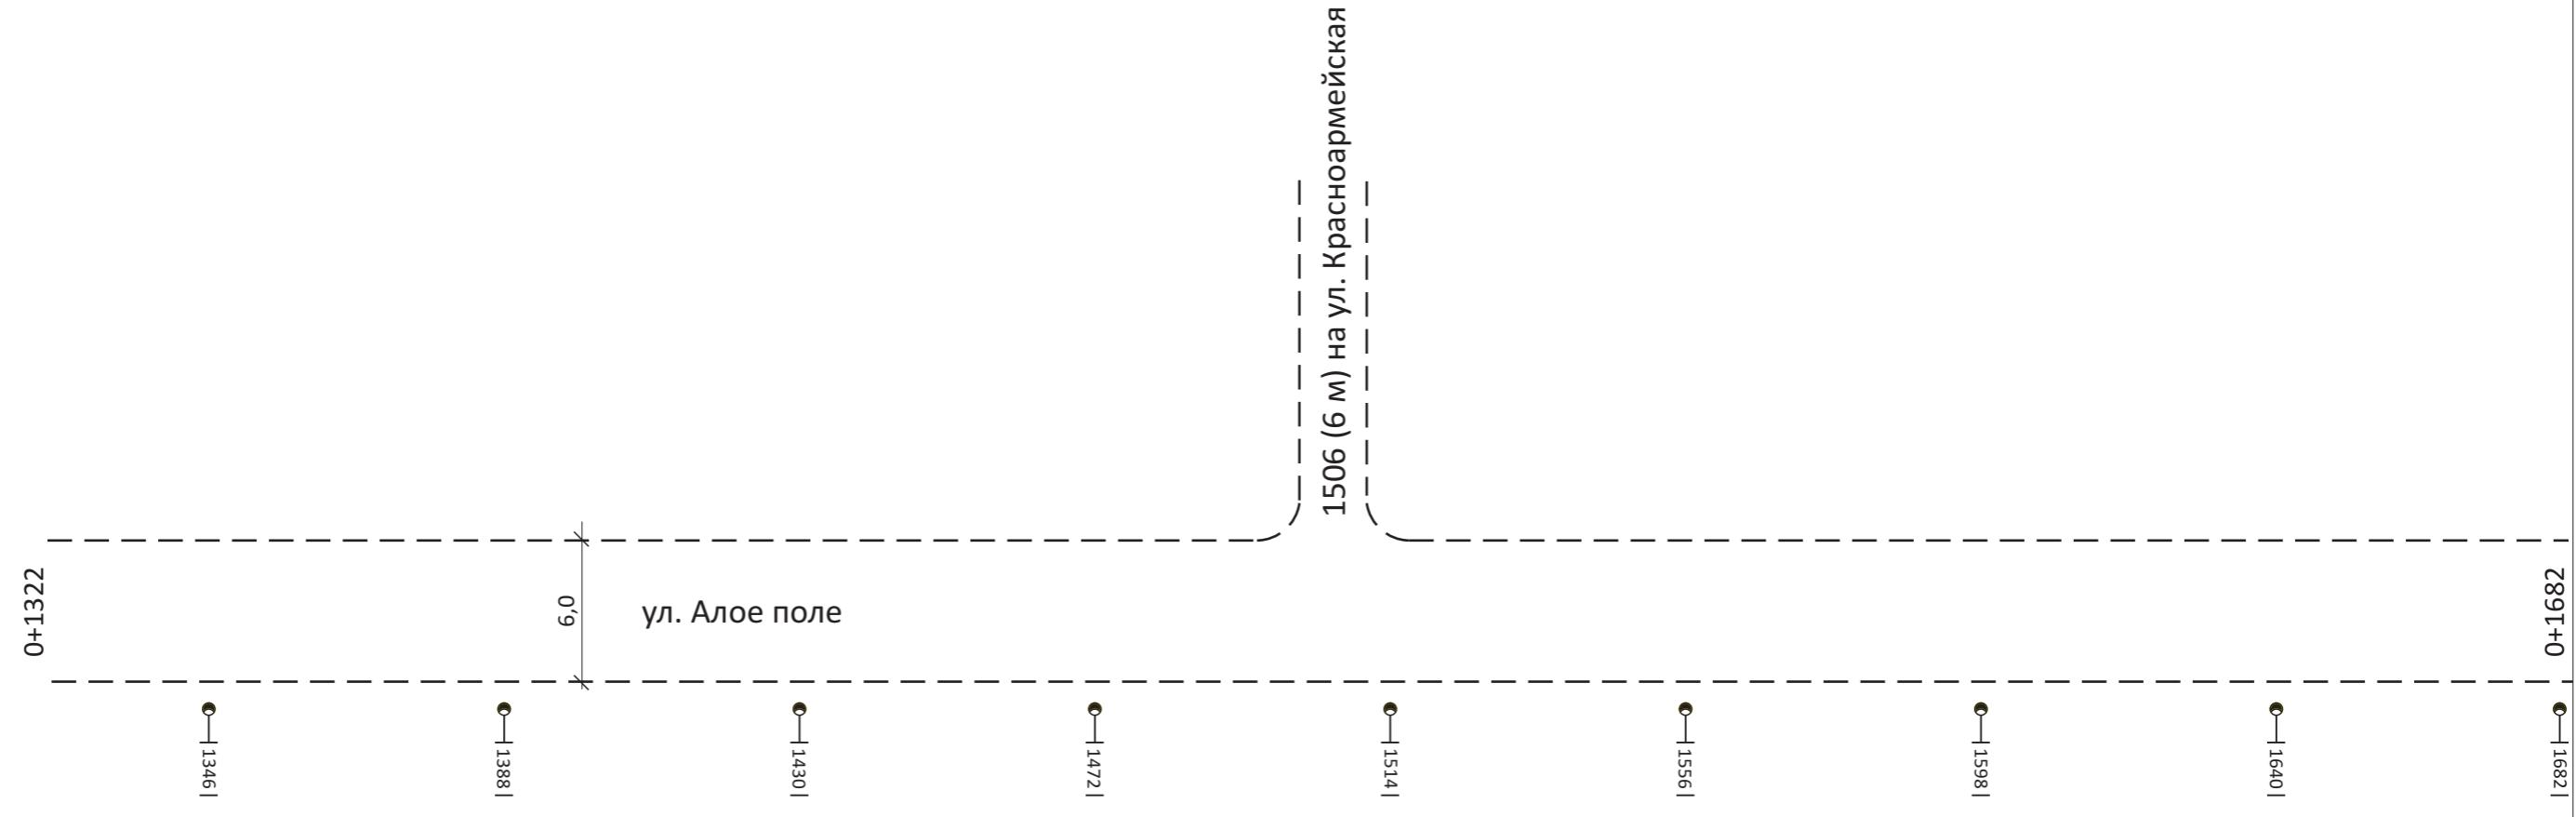

Инв. № подп.	Подп. и дата	Взам. инв. №

Горизонтальн. дорожная разм. справа	не требуется
Осевая линия	не требуется
1-я от осевой	не требуется
2-я от осевой	не требуется

Дорожные ограждения и направл. уст-ва справа	не требуется
--	--------------

Тротуары справа	отсутствуют
-----------------	-------------

Горизонтальный масштаб 1:1000

Утв.	Кол. уч.	Лист	№ док.	Подп.	Дата


37403004297 18 000014

ул. Алое поле

Лист

12

Тротуары слева	отсутствуют
Дорожные ограждения и направл. уст-ва слева	не требуется
Дорожные ограждения и направл. уст-ва по осевой	не требуется
Горизонтальн. дорожная разметка слева	2-я от осевой не требуется 1-я от осевой не требуется
Элементы дороги в плане	1706 R=17 Y=88 1732
Элементы дороги в продольн. профиле	0/00 i=8,1

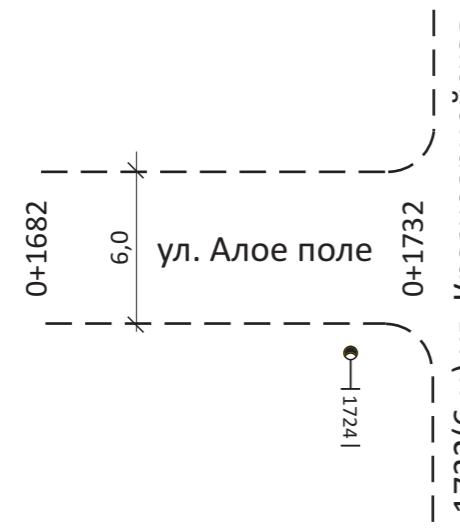

Инв. № подп.	Подп. и дата	Взам. инв. №

Горизонтальн. дорожная разм. справа	не требуется
Осевая линия	не требуется
1-я от осевой	не требуется
2-я от осевой	не требуется

Дорожные ограждения и направл. уст-ва справа	не требуется
--	--------------

Тротуары справа	отсутствуют
-----------------	-------------

Горизонтальный масштаб 1:1000

Утв.	Кол. уч.	Лист	№ док.	Подп.	Дата


37403004297 18 000014

ул. Алое поле

Лист

13

Тротуары слева	отсутствуют
Дорожные ограждения и направл. уст-ва слева	не требуется
Дорожные ограждения и направл. уст-ва по осевой	не требуется
Горизонтальн. дорожная разметка слева	2-я от осевой не требуется 1-я от осевой не требуется
Элементы дороги в плане	0 R=137 Y=23 56 112 208 R=100 Y=23 248 277 R=59 Y=31 303 R=81 Y=21 338
Элементы дороги в продольн. профиле	0/0 i=0,4 i=0,0

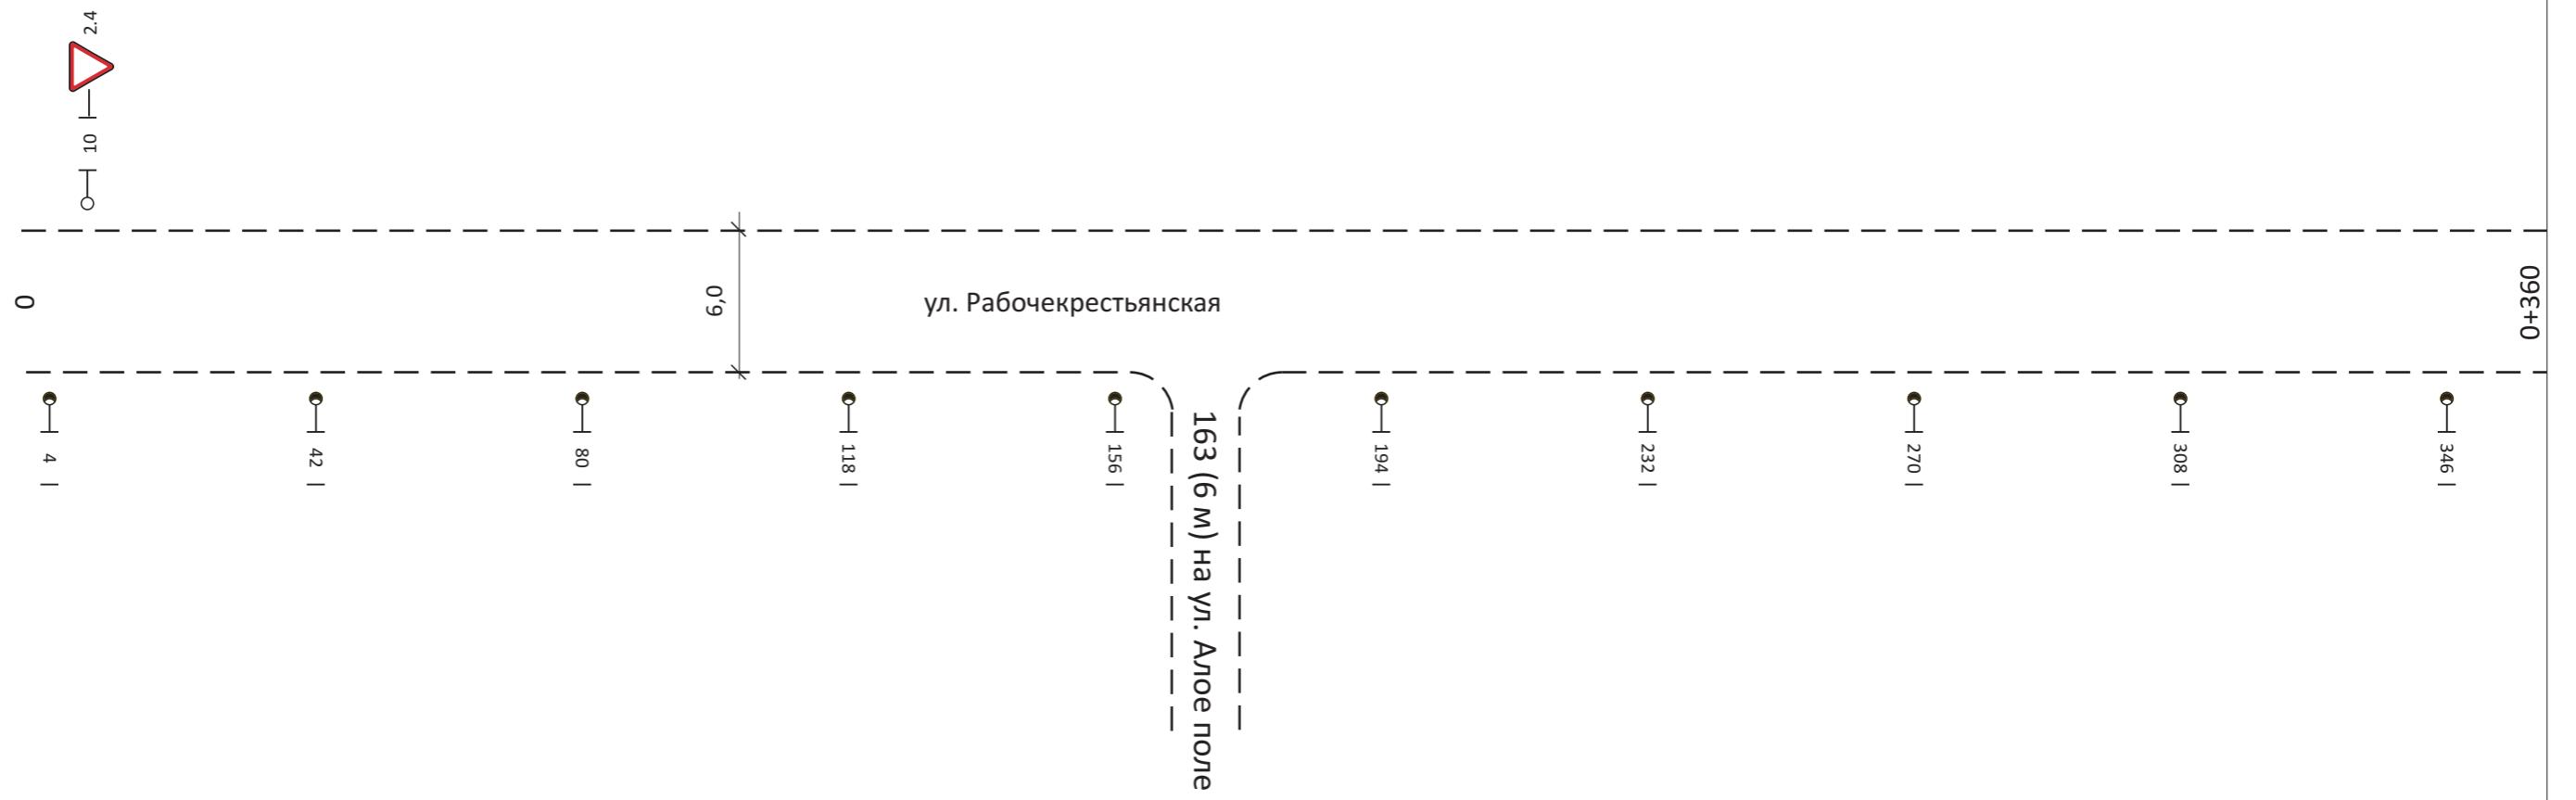

Подп. и дата	Взам. инв. №

Горизонтальн. дорожная разм. справа	не требуется
Осевая линия	не требуется
1-я от осевой	не требуется
2-я от осевой	не требуется


Дорожные ограждения и направл. уст-ва справа	не требуется
Тротуары справа	отсутствуют

Горизонтальный масштаб 1:1000

Утв.	Кол. уч.	Лист	№ док.	Подп.	Дата	Лист
						14

37403004297 18 000014
ул. Рабочекрестьянская

Тротуары слева	отсутствуют
Дорожные ограждения и направл. уст-ва слева	не требуется
Дорожные ограждения и направ. уст-ва по осевой	не требуется
Горизонтальн. дорожная разметка слева	2-я от осевой не требуется 1-я от осевой не требуется
Элементы дороги в плане	
Элементы дороги в продольн. профиле	0/00

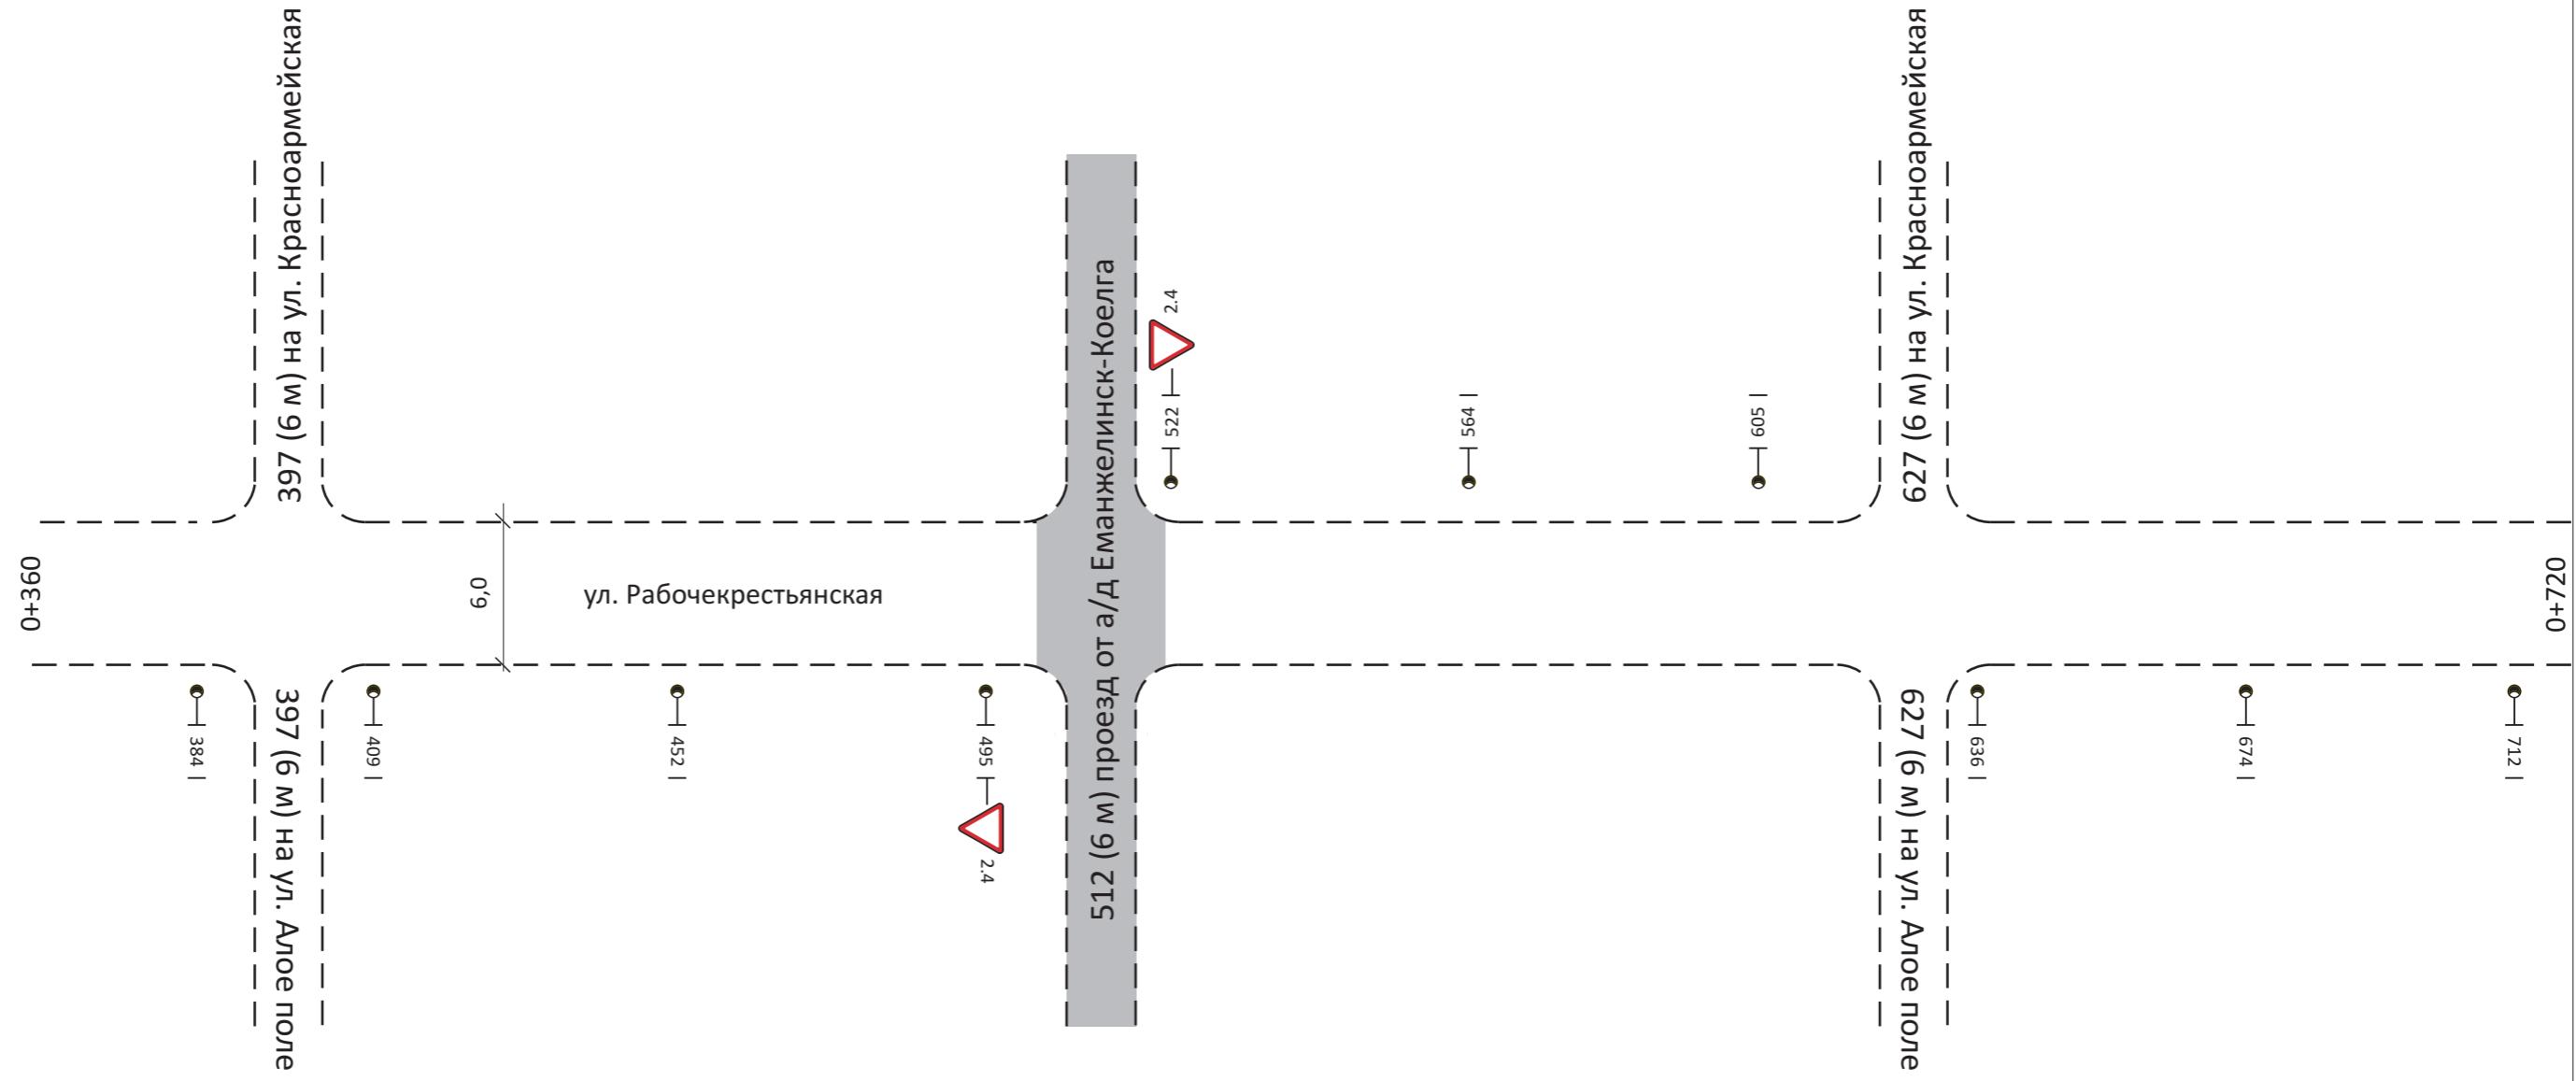

Инв. № подп.	Подп. и дата	Взам. инв. №

Горизонтальн. дорожная разметка справа	
Осевая линия	не требуется
1-я от осевой	не требуется
2-я от осевой	не требуется

Дорожные ограждения и направл. уст-ва справа	не требуется
--	--------------


Тротуары справа	отсутствуют
-----------------	-------------

Горизонтальный масштаб 1:1000

Утв.	Кол. уч.	Лист	№ док.	Подп.	Дата	Лист
						15

37403004297 18 000014
ул. Рабочекрестьянская

Тротуары слева	отсутствуют
Дорожные ограждения и направл. уст-ва слева	не требуется
Дорожные ограждения и направл. уст-ва по осевой	не требуется
Горизонтальн. дорожная разметка слева	2-я от осевой не требуется 1-я от осевой не требуется
Элементы дороги в плане	R=1048 Y=9 731 742 i=0,6
Элементы дороги в продольн. профиле	0/00 i=0,3 i=1,8 i=0,2

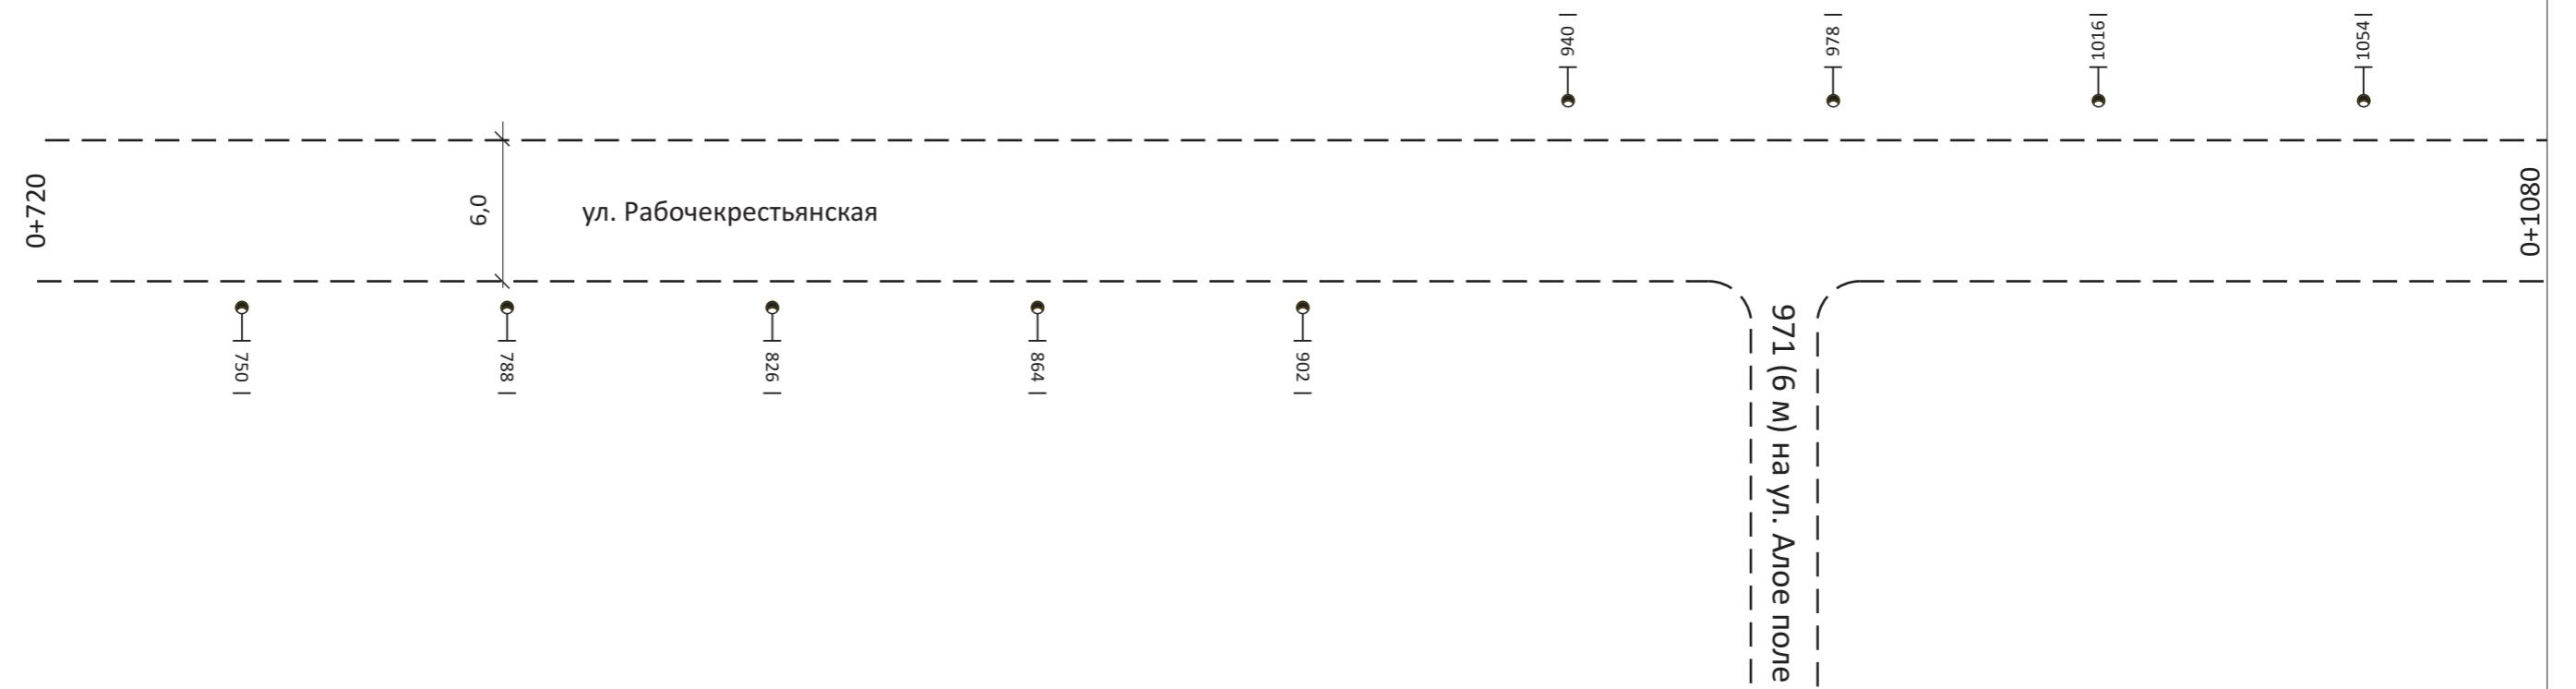

Инв. № подп.	Подп. и дата	Взам. инв. №

Горизонтальн. дорожная разм. справа	не требуется
Осевая линия	не требуется
1-я от осевой	не требуется
2-я от осевой	не требуется

Дорожные ограждения и направл. уст-ва справа	не требуется
--	--------------

Тротуары справа	отсутствуют
-----------------	-------------


Горизонтальный масштаб 1:1000

Утв.	Кол. уч.	Лист	№ док.	Подп.	Дата

37403004297 18 000014
ул. Рабочекрестьянская

Лист
16

Тротуары слева	отсутствуют
Дорожные ограждения и направл. уст-ва слева	не требуется
Дорожные ограждения и направл. уст-ва по осевой	не требуется
Горизонтальн. дорожная разметка слева	2-я от осевой не требуется 1-я от осевой не требуется
Элементы дороги в плане	R=116 Y=18 1107 1111 1140 R=32 Y=49 1168
Элементы дороги в продольн. профиле	0/00 i=0,2 i=0,7

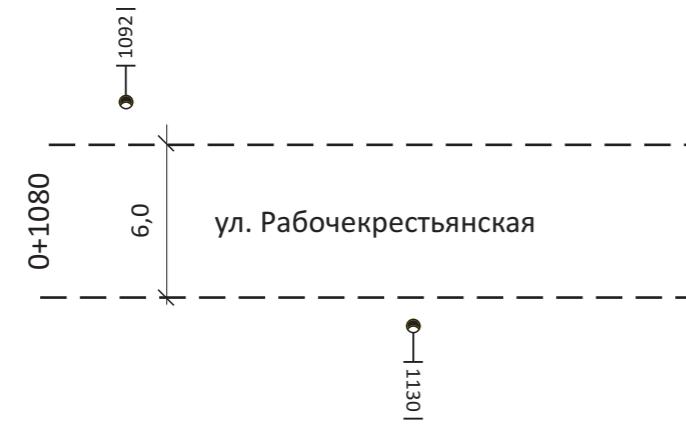

Инв. № подп.	Подп. и дата	Взам. инв. №

Горизонтальн. дорожная разм. справа	Осевая линия	не требуется
	1-я от осевой	не требуется
	2-я от осевой	не требуется

Дорожные ограждения и направл. уст-ва справа	не требуется
--	--------------

Тротуары справа	отсутствуют
-----------------	-------------


Горизонтальный масштаб 1:1000

Утв.	Кол. уч.	Лист	№ док.	Подп.	Дата	Лист
						17

37403004297 18 000014

ул. Рабочекрестьянская

Тротуары слева	отсутствуют
Дорожные ограждения и направл. уст-ва слева	не требуется
Дорожные ограждения и направл. уст-ва по осевой	не требуется
Горизонтальн. дорожная разметка слева	2-я от осевой не требуется 1-я от осевой не требуется
Элементы дороги в плане	128 R=23 Y=73 157 250 R=70 Y=40 299
Элементы дороги в продольн. профиле	0/00 i=2,7 i=2,9 i=6,8

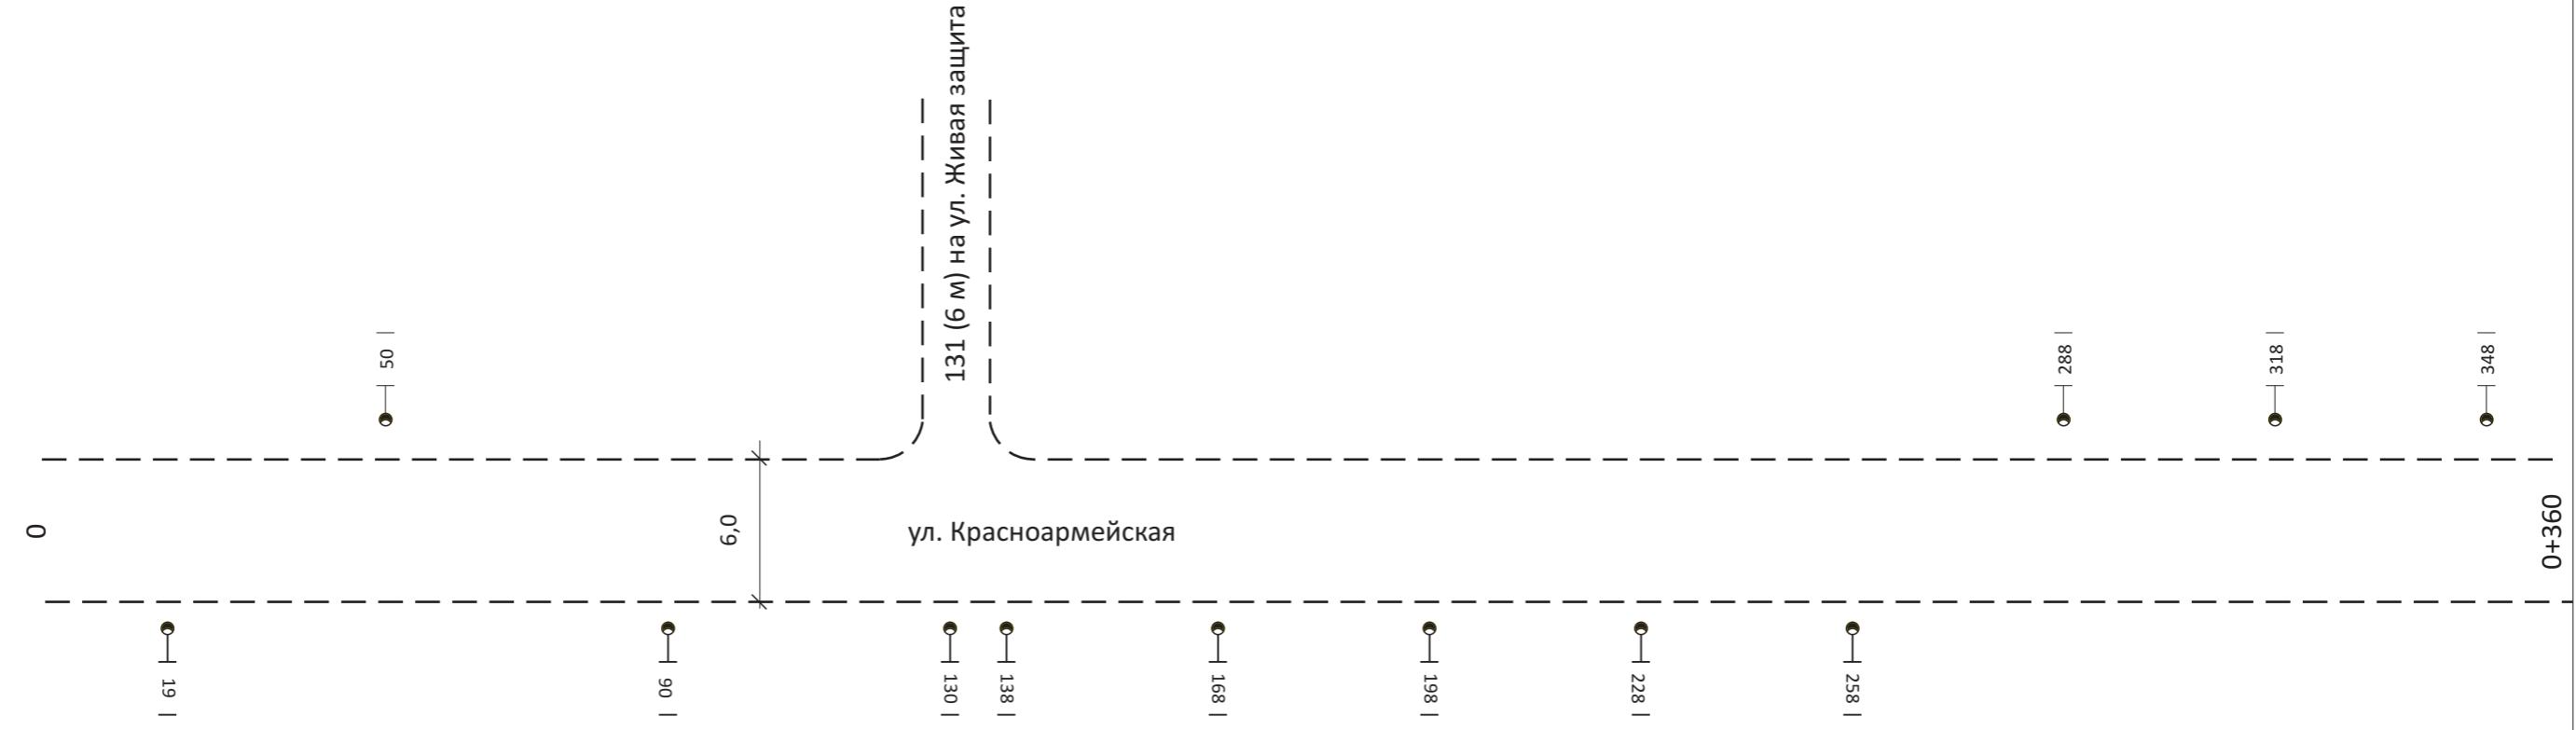

Инв. № подп.	Подп. и дата	Взам. инв. №

Горизонтальн. дорожная разм. справа	не требуется
Осевая линия	не требуется
1-я от осевой	не требуется
2-я от осевой	не требуется

Дорожные ограждения и направл. уст-ва справа	не требуется
--	--------------

Тротуары справа	отсутствуют
-----------------	-------------


Горизонтальный масштаб 1:1000

Утв.	Кол. уч.	Лист	№ док.	Подп.	Дата

37403004297 18 000014
ул. Красноармейская

Лист
18

Тротуары слева	отсутствуют
Дорожные ограждения и направл. уст-ва слева	не требуется
Дорожные ограждения и направл. уст-ва по осевой	не требуется
Горизонтальн. дорожная разметка слева	2-я от осевой не требуется 1-я от осевой не требуется
Элементы дороги в плане	381 R=102 Y=30 434 459 520 559 R=102 Y=30 601
Элементы дороги в продольн. профиле	0/00 i=6,8 i=0,0

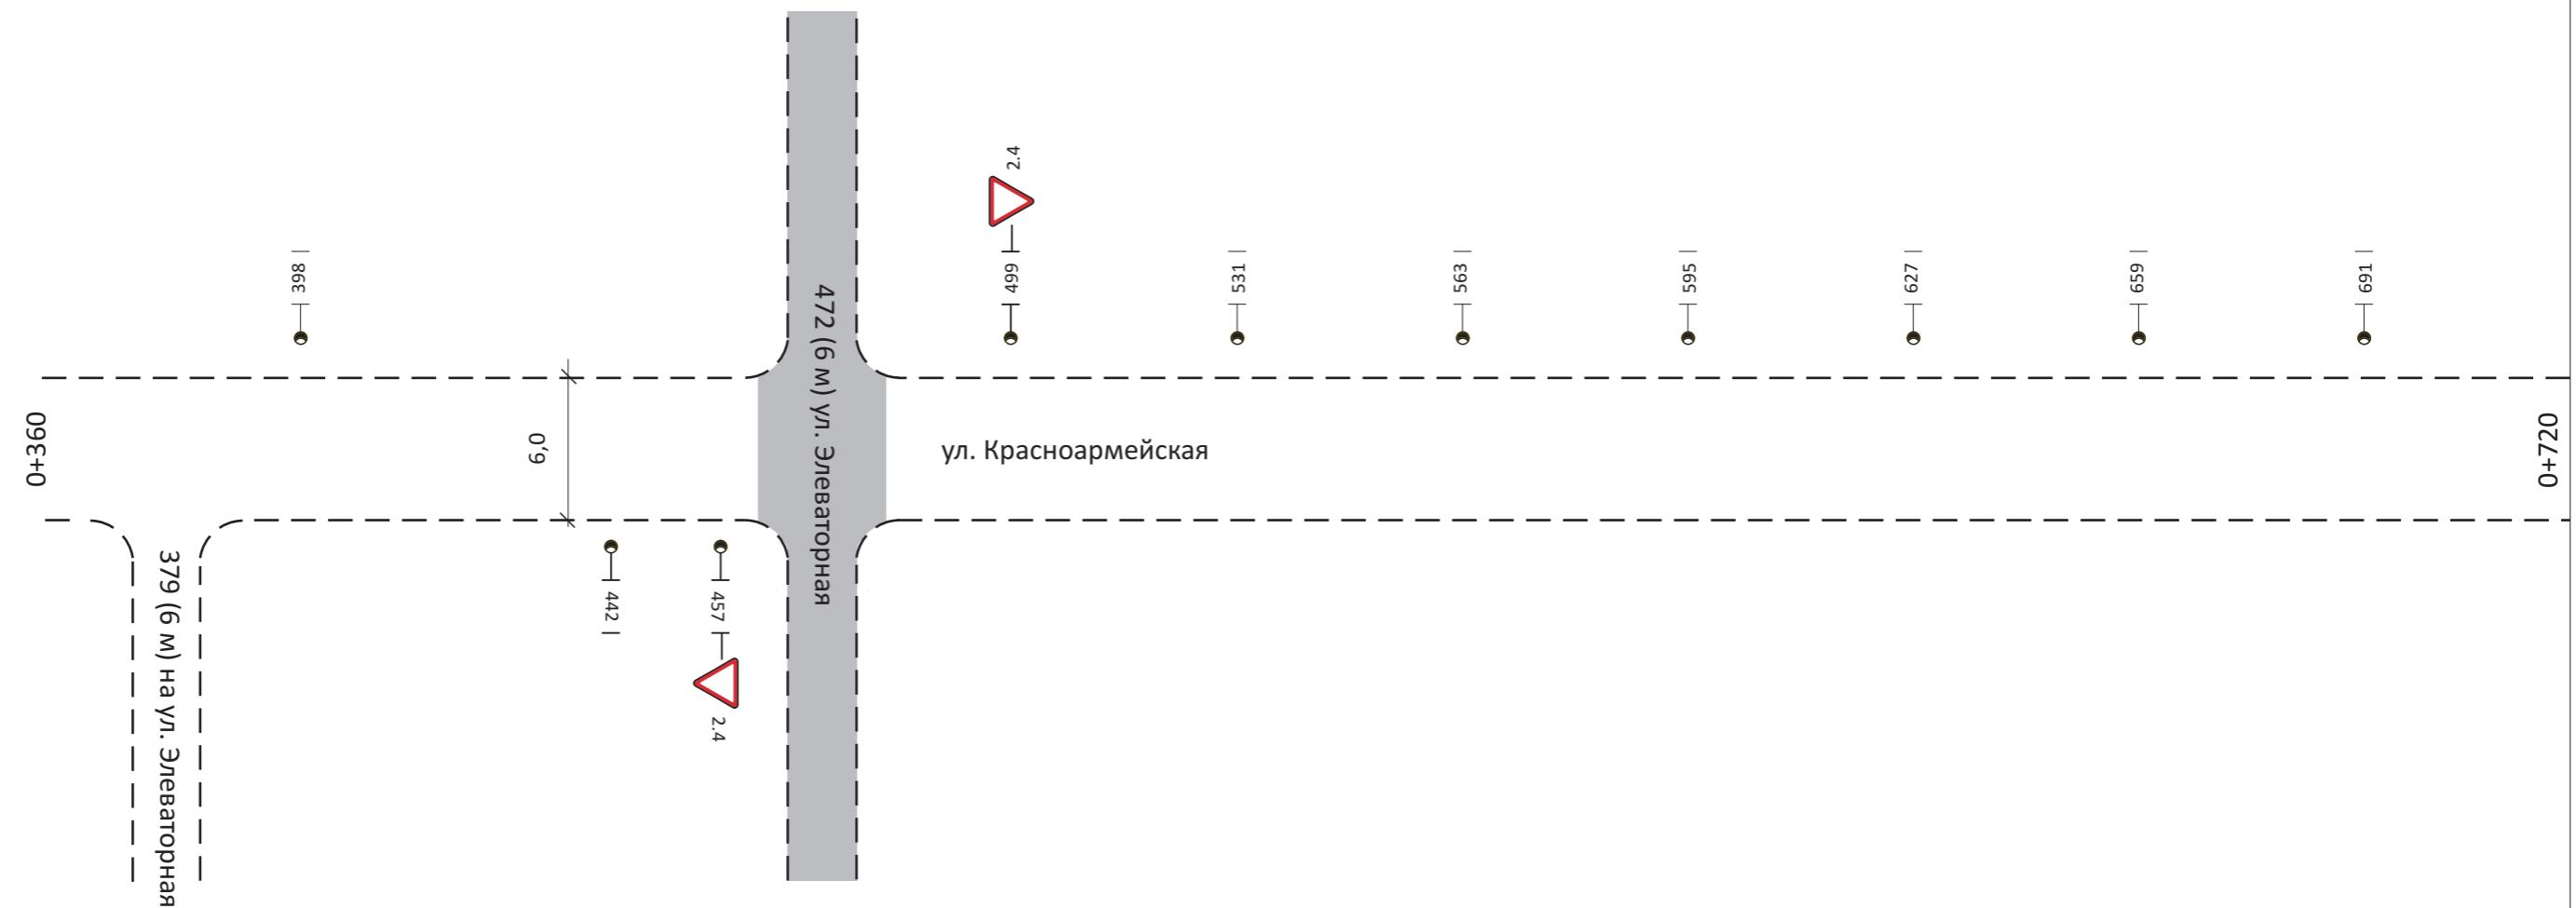

Инв. № подп.	Подп. и дата	Взам. инв. №

Горизонтальн. дорожная разм. справа	
Осевая линия	не требуется
1-я от осевой	не требуется
2-я от осевой	не требуется

Дорожные ограждения и направл. уст-ва справа	не требуется
--	--------------

Тротуары справа	отсутствуют
-----------------	-------------


Горизонтальный масштаб 1:1000

Утв.	Кол. уч.	Лист	№ док.	Подп.	Дата

37403004297 18 000014
ул. Красноармейская

Лист
19

Тротуары слева	отсутствуют
Дорожные ограждения и направл. уст-ва слева	не требуется
Дорожные ограждения и направл. уст-ва по осевой	не требуется
Горизонтальн. дорожная разметка слева	2-я от осевой не требуется 1-я от осевой не требуется
Элементы дороги в плане	R=165 Y=16 756 R=100 Y=28 802 R=174 Y=25 884 R=227 Y=21 1047
Элементы дороги в продольн. профиле	i=0,0 0/0 i=6,7 i=7,5

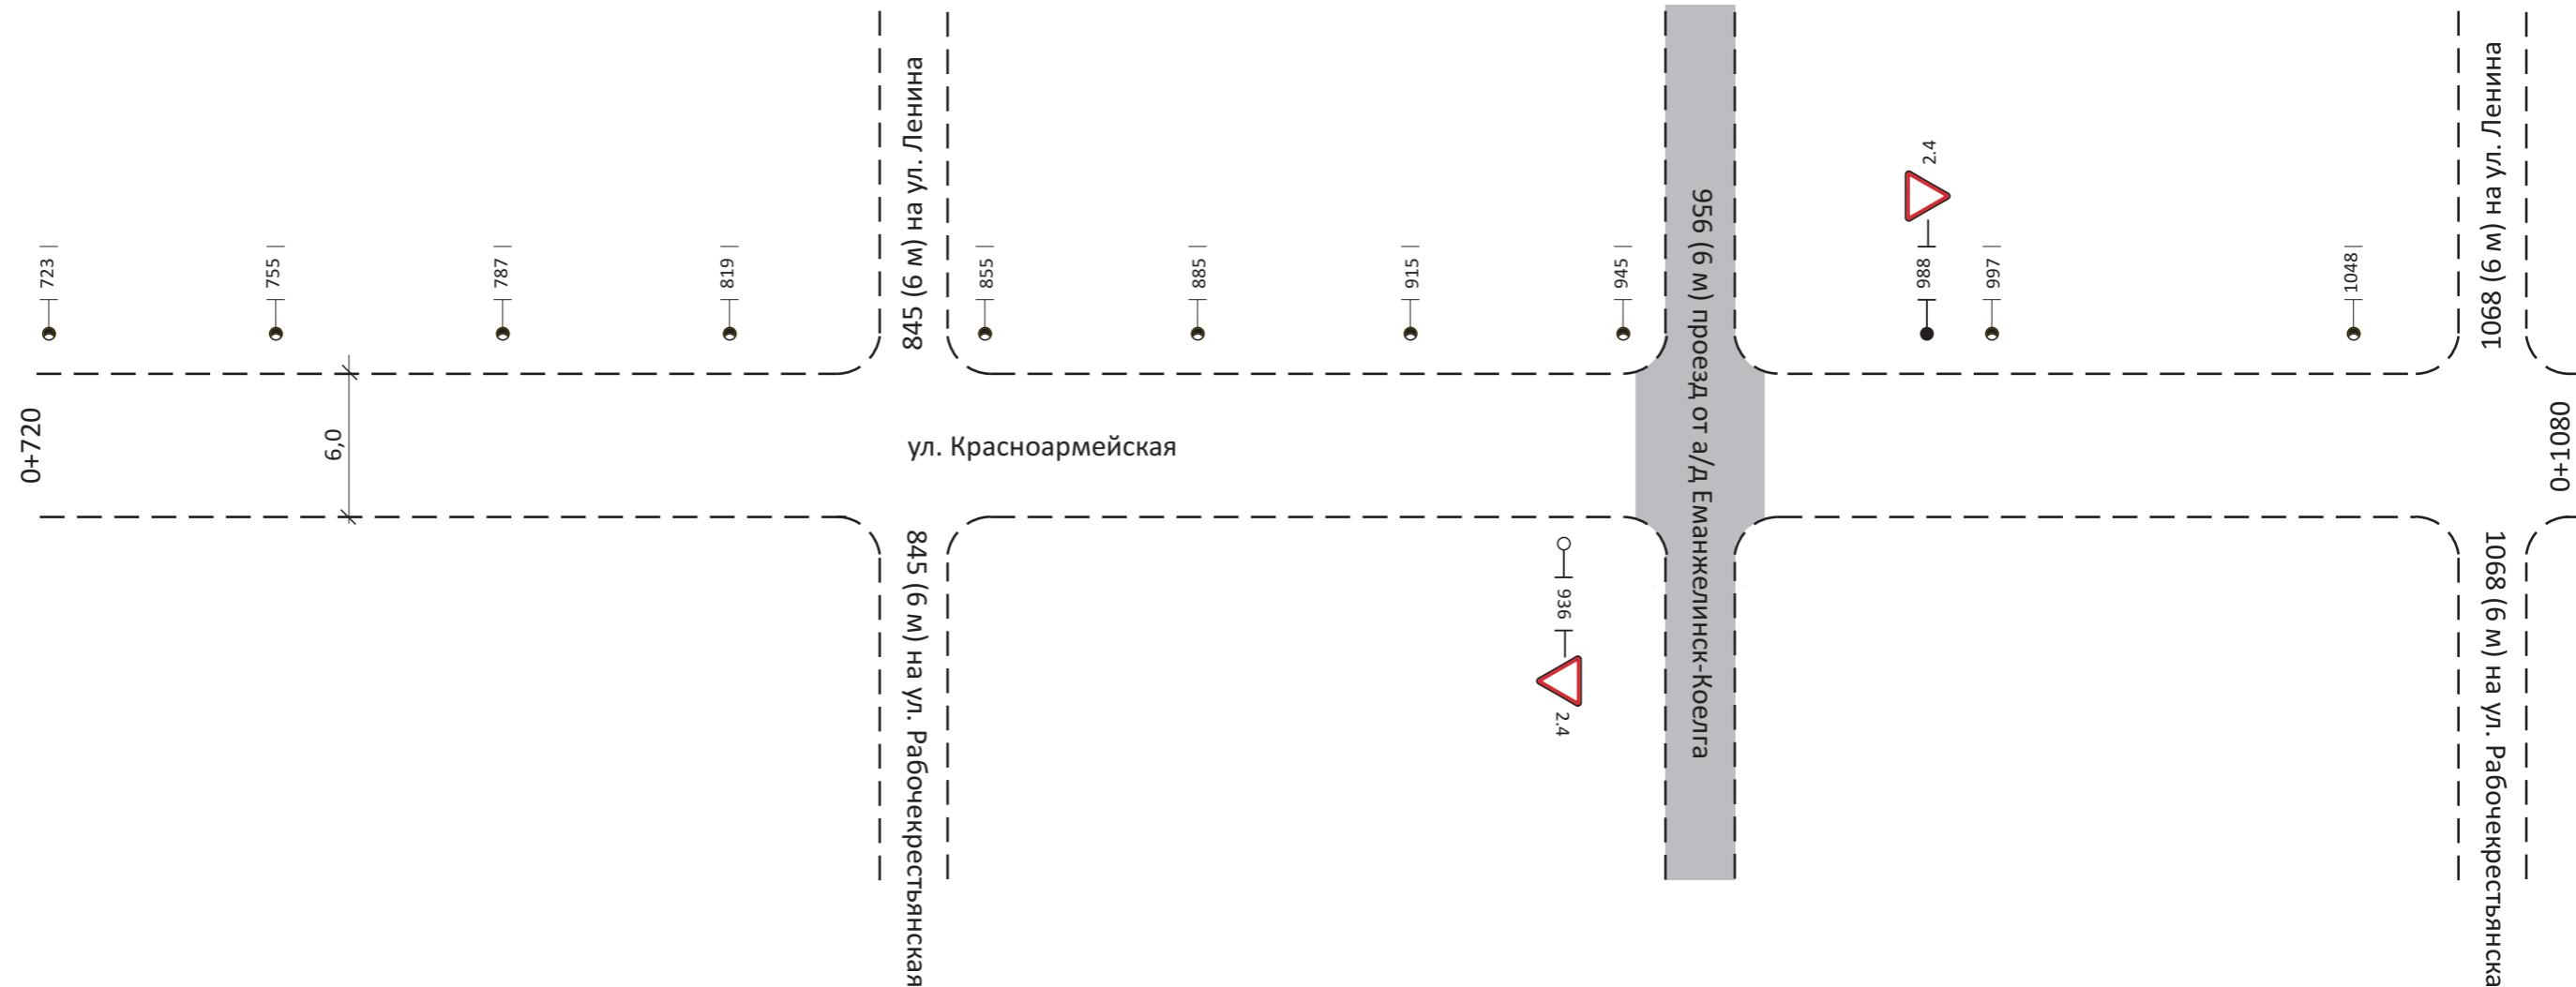

Инв. № документа	Бланк № документа
Удобр. и Акта	Бланк № документа

Осявая линия	не требуется
1-я от осевой	не требуется
2-я от осевой	не требуется

Дорожные ограждения и направл. уст-ва справа	не требуется
Тротуары справа	отсутствуют


Горизонтальный масштаб 1:1000

Утв.	Кол. уч.	Лист	№ док.	Подп.	Дата

37403004297 18 000014
ул. Красноармейская

Лист
20

Тротуары слева	отсутствуют
Дорожные ограждения и направл. уст-ва слева	не требуется
Дорожные ограждения и направл. уст-ва по осевой	не требуется
Горизонтальн. дорожная разметка слева	2-я от осевой не требуется 1-я от осевой не требуется
Элементы дороги в плане	1195 R=198 Y=15 1248 1298 R=78 Y=40 1353
Элементы дороги в продольн. профиле	0/00 i=7,5 i=5,2

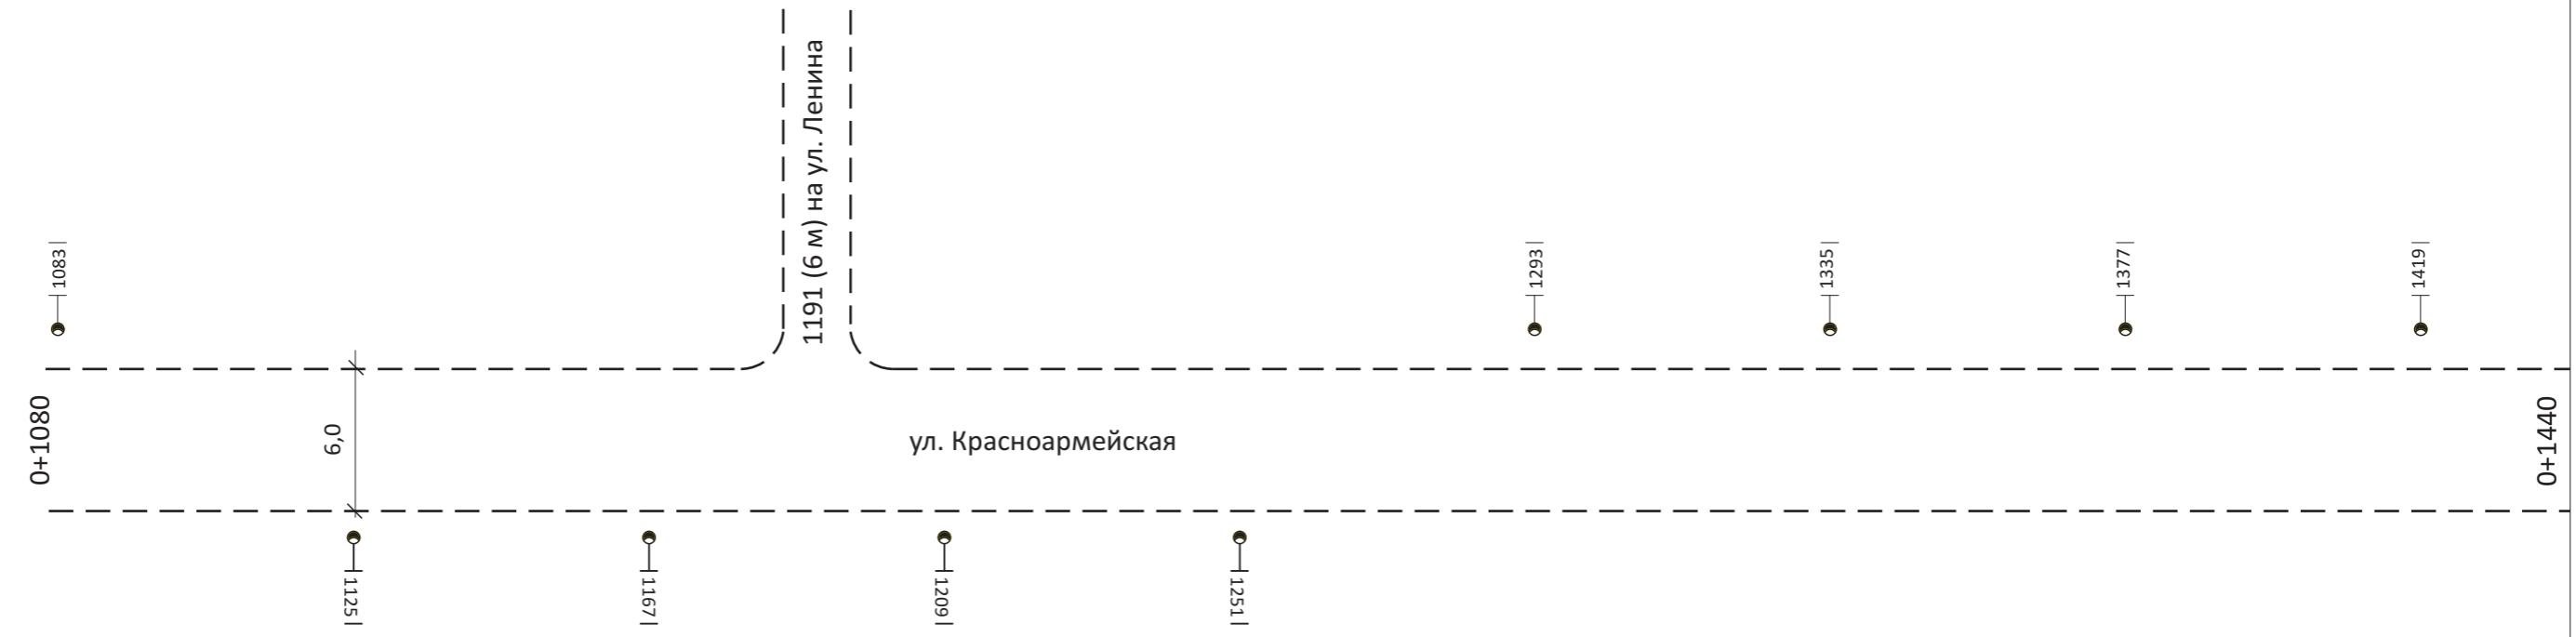

Инв. № подп.	Подп. и дата	Взам. инв. №

Горизонтальн. дорожная разм. справа	не требуется
Осевая линия	не требуется
1-я от осевой	не требуется
2-я от осевой	не требуется

Дорожные ограждения и направл. уст-ва справа	не требуется
--	--------------

Тротуары справа	отсутствуют
-----------------	-------------


Горизонтальный масштаб 1:1000

Утв.	Кол. уч.	Лист	№ док.	Подп.	Дата

37403004297 18 000014
ул. Красноармейская

Лист
21

Тротуары слева	отсутствуют
Дорожные ограждения и направл. уст-ва слева	не требуется
Дорожные ограждения и направл. уст-ва по осевой	не требуется
Горизонтальн. дорожная разметка слева	2-я от осевой не требуется 1-я от осевой не требуется
Элементы дороги в плане	R=103 Y=21 1453 R=193 Y=15 1565 R=60 Y=30 1657 R=63 Y=24 1704 1490 1515 1688 1730
Элементы дороги в продольн. профиле	0/00 i=1,6 i=4,2

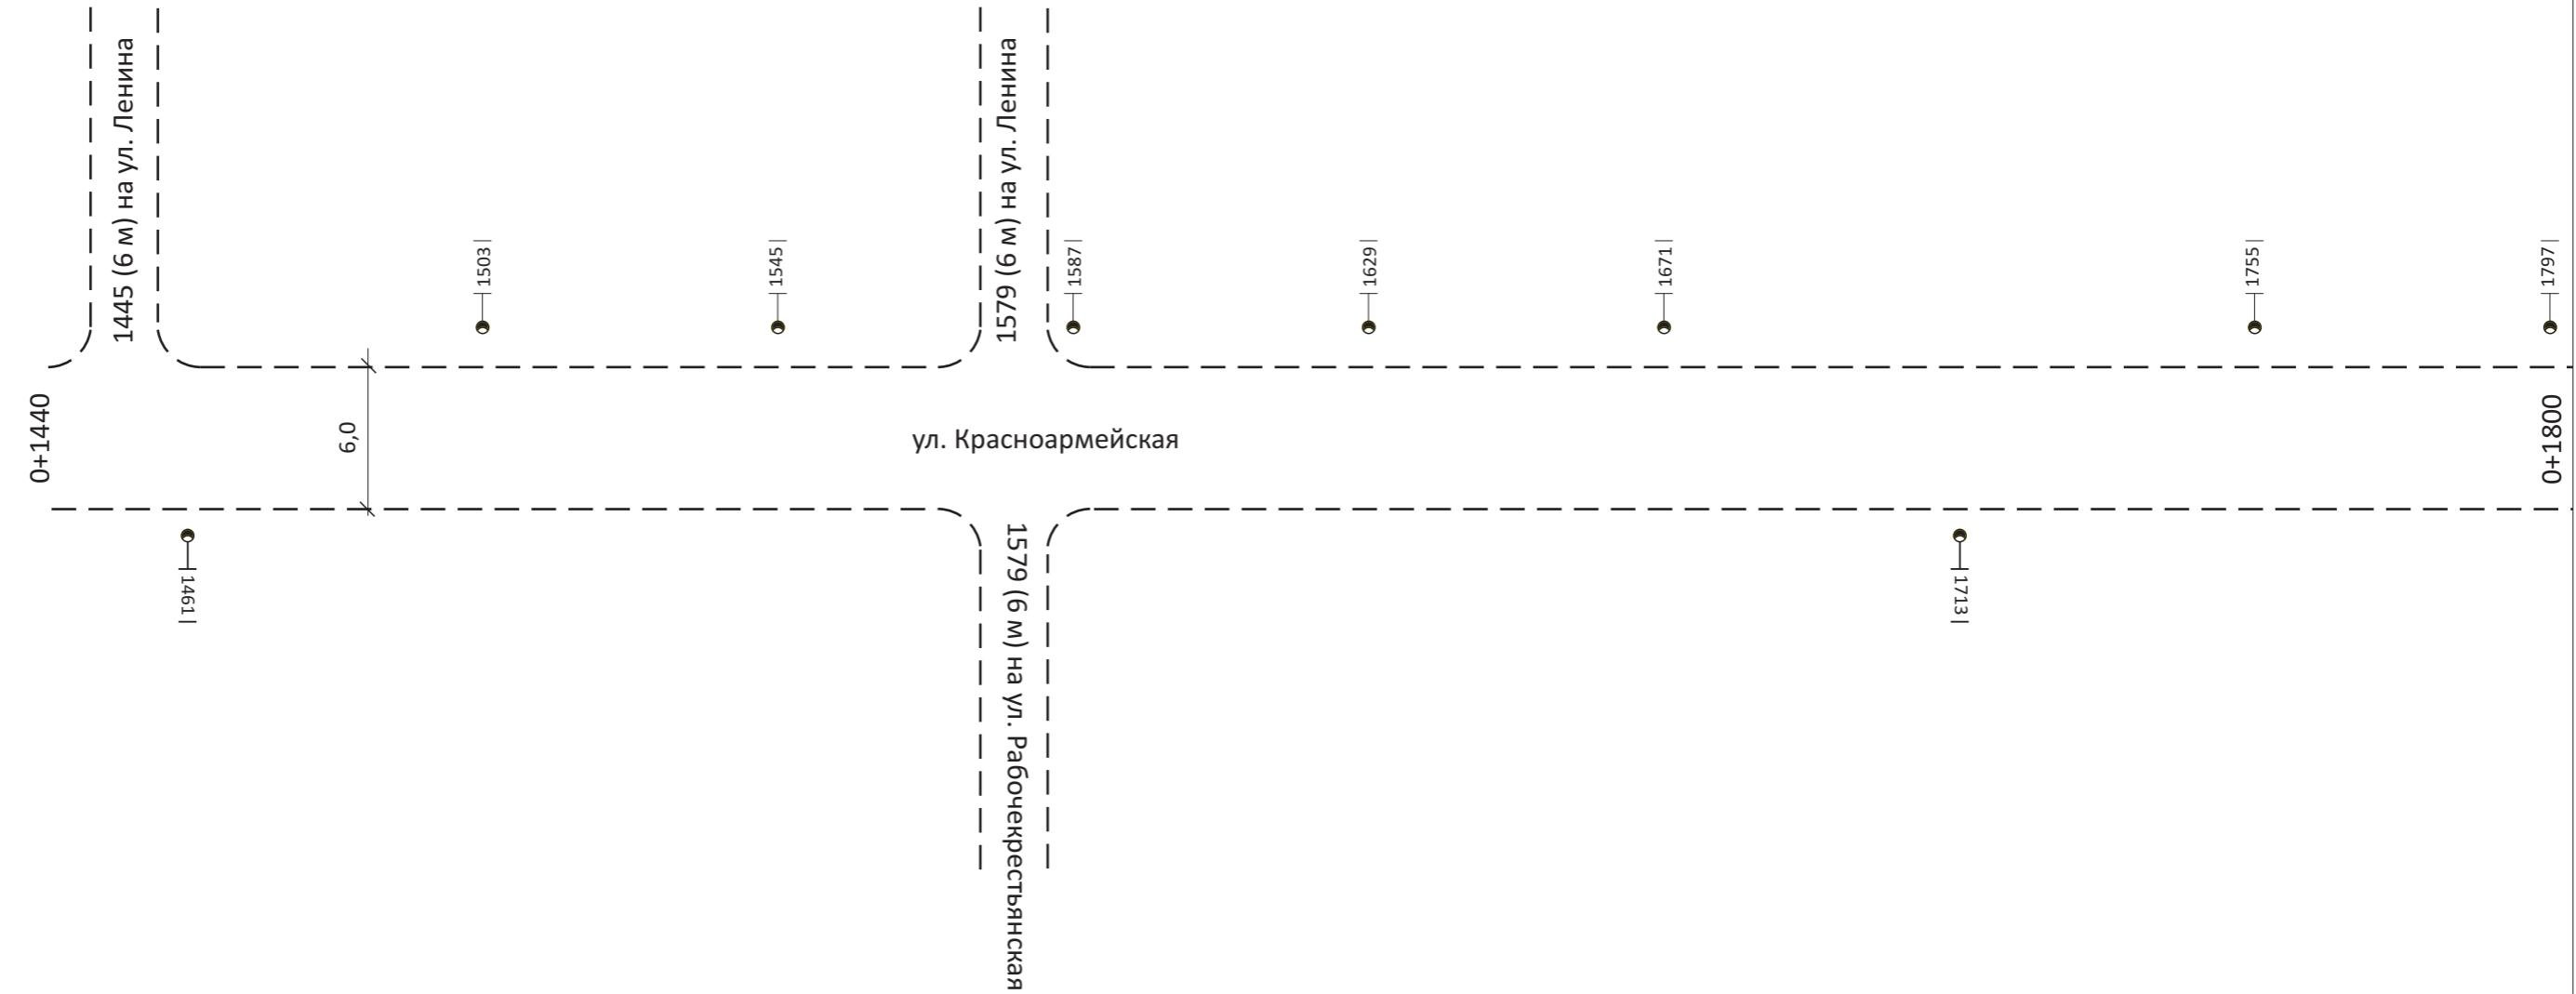

Инв. № подп.	Подп. и дата	Взам. инв. №

Горизонтальн. дорожная разм. справа	не требуется
Осевая линия	не требуется
1-я от осевой	не требуется
2-я от осевой	не требуется

Дорожные ограждения и направл. уст-ва справа	не требуется
--	--------------

Тротуары справа	отсутствуют
-----------------	-------------


Горизонтальный масштаб 1:1000

Утв.	Кол. уч.	Лист	№ док.	Подп.	Дата	Лист
						22

37403004297 18 000014

ул. Красноармейская

Тротуары слева	отсутствуют
Дорожные ограждения и направл. уст-ва слева	не требуется
Дорожные ограждения и направ. уст-ва по осевой	не требуется
Горизонтальн. дорожная разметка слева	2-я от осевой не требуется 1-я от осевой не требуется
Элементы дороги в плане	1855 R=88 Y=25 1883 1909 R=243 Y=13 1963 1995 R=16 Y=67 2014
Элементы дороги в продольн. профиле	0/00 i=4,2 11,1

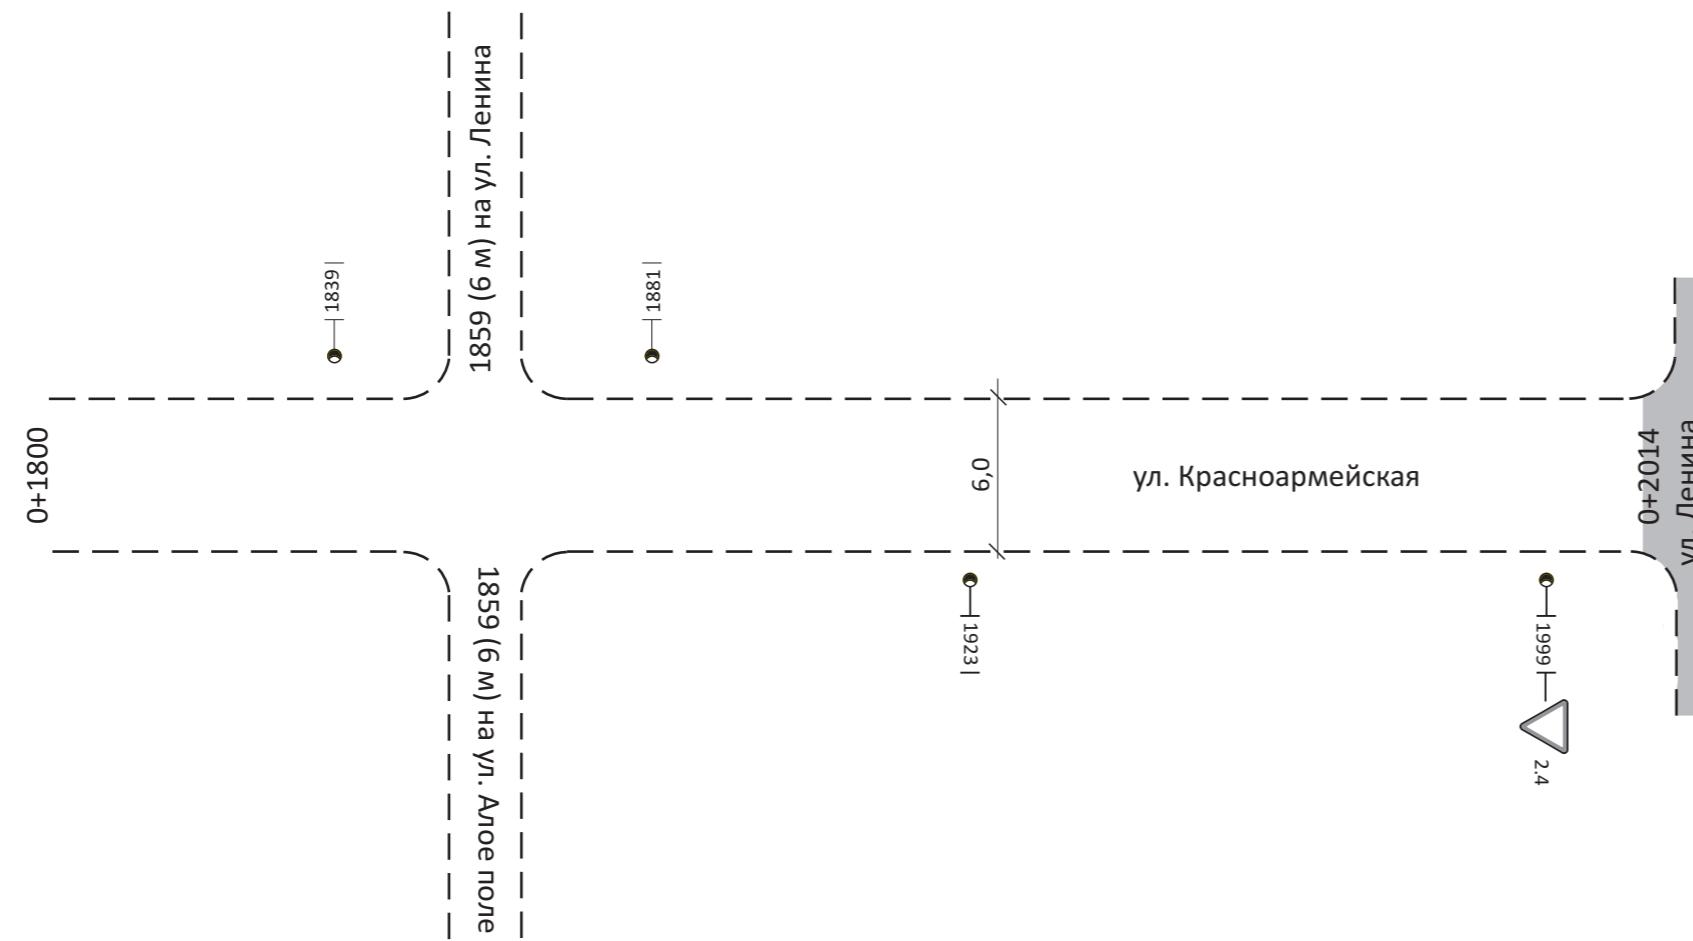

Инв. № подп.	Подп. и дата	Взам. инв. №

Горизонтальн. дорожная разм. справа	
Осевая линия	не требуется
1-я от осевой	не требуется
2-я от осевой	не требуется

Дорожные ограждения и направл. уст-ва справа	не требуется
--	--------------

Тротуары справа	отсутствуют
-----------------	-------------


Горизонтальный масштаб 1:1000

Утв.	Кол. уч.	Лист	№ док.	Подп.	Дата

37403004297 18 000014
ул. Красноармейская

Лист
23

Тротуары слева	отсутствуют
Дорожные ограждения и направл. уст-ва слева	не требуется
Дорожные ограждения и направл. уст-ва по осевой	не требуется
Горизонтальн. дорожная разметка слева	2-я от осевой не требуется 1-я от осевой не требуется
Элементы дороги в плане	2039 R=28 Y=66 2070 2088 R=40 Y=36 2113 R=38 Y=48 2244 R=86 Y=24 2180
Элементы дороги в продольн. профиле	/00 i=3,8

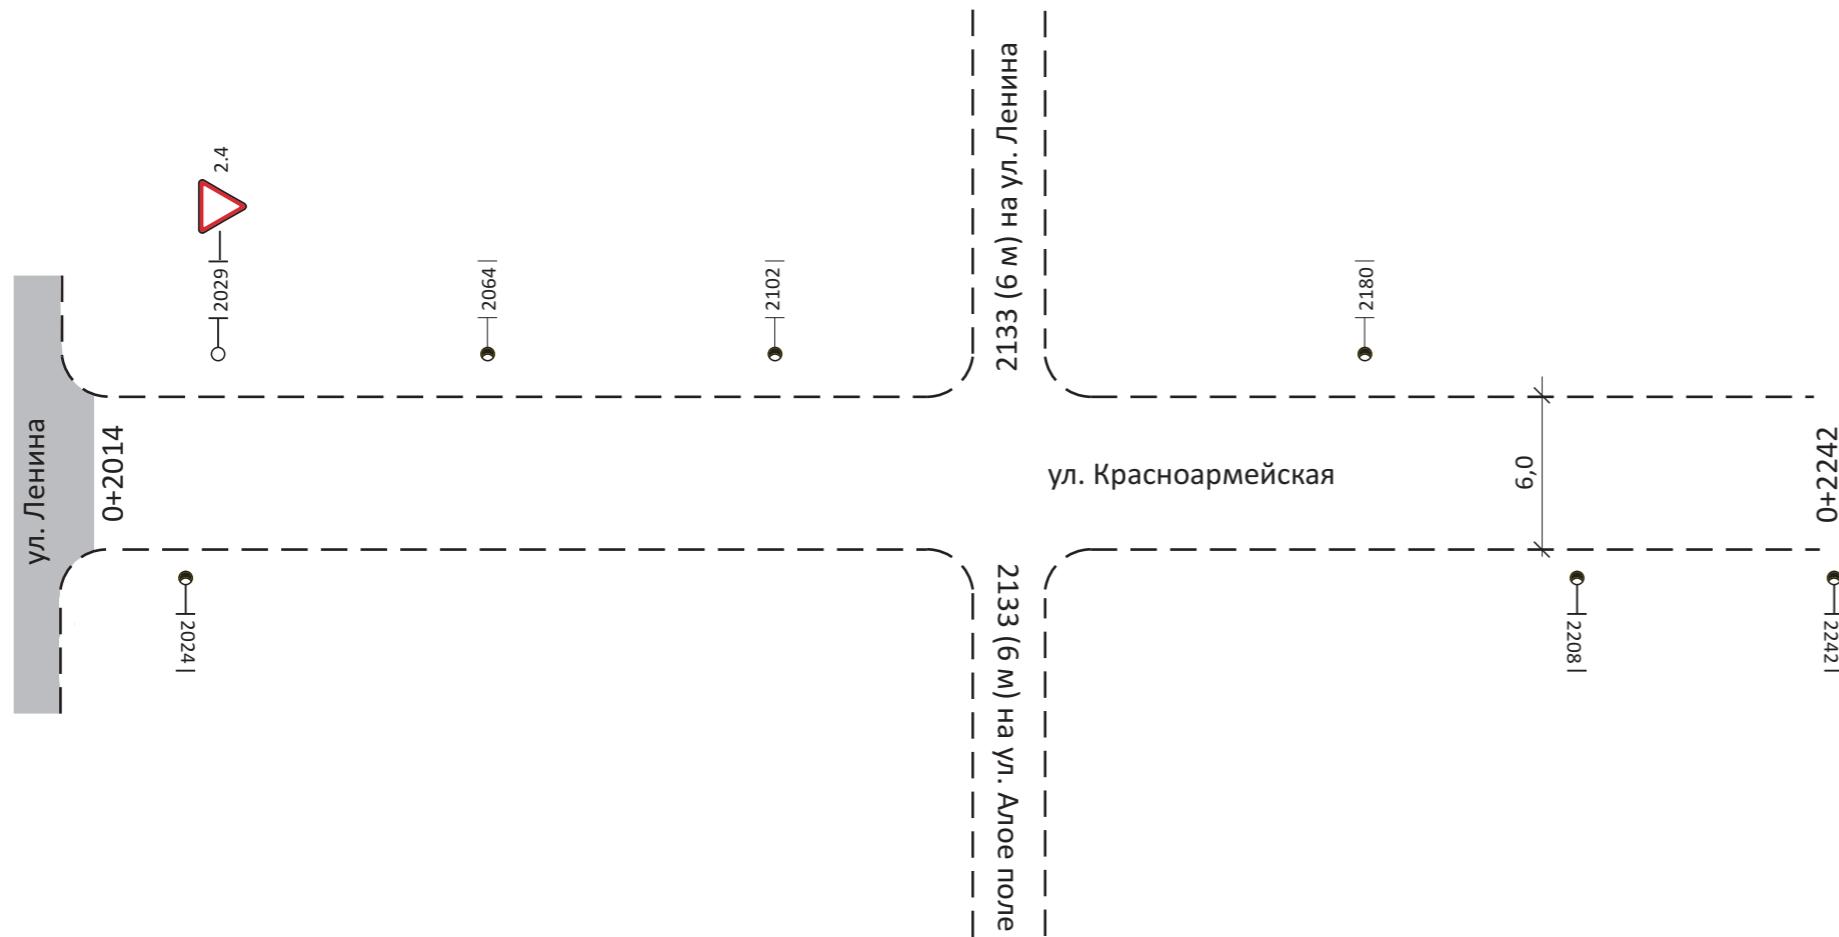

Инв. № подп.	Подп. и дата	Взам. инв. №

Горизонтальн. дорожная разм. справа	
Осевая линия	не требуется
1-я от осевой	не требуется
2-я от осевой	не требуется

Дорожные ограждения и направл. уст-ва справа	не требуется
--	--------------

Тротуары справа	отсутствуют
-----------------	-------------


Горизонтальный масштаб 1:1000

Утв.	Кол. уч.	Лист	№ док.	Подп.	Дата

37403004297 18 000014
ул. Красноармейская

Лист
24

Тротуары слева	отсутствуют
Дорожные ограждения и направл. уст-ва слева	не требуется
Дорожные ограждения и направл. уст-ва по осевой	не требуется
Горизонтальн. дорожная разметка слева	2-я от осевой не требуется 1-я от осевой не требуется
Элементы дороги в плане	
Элементы дороги в продольн. профиле	0/00

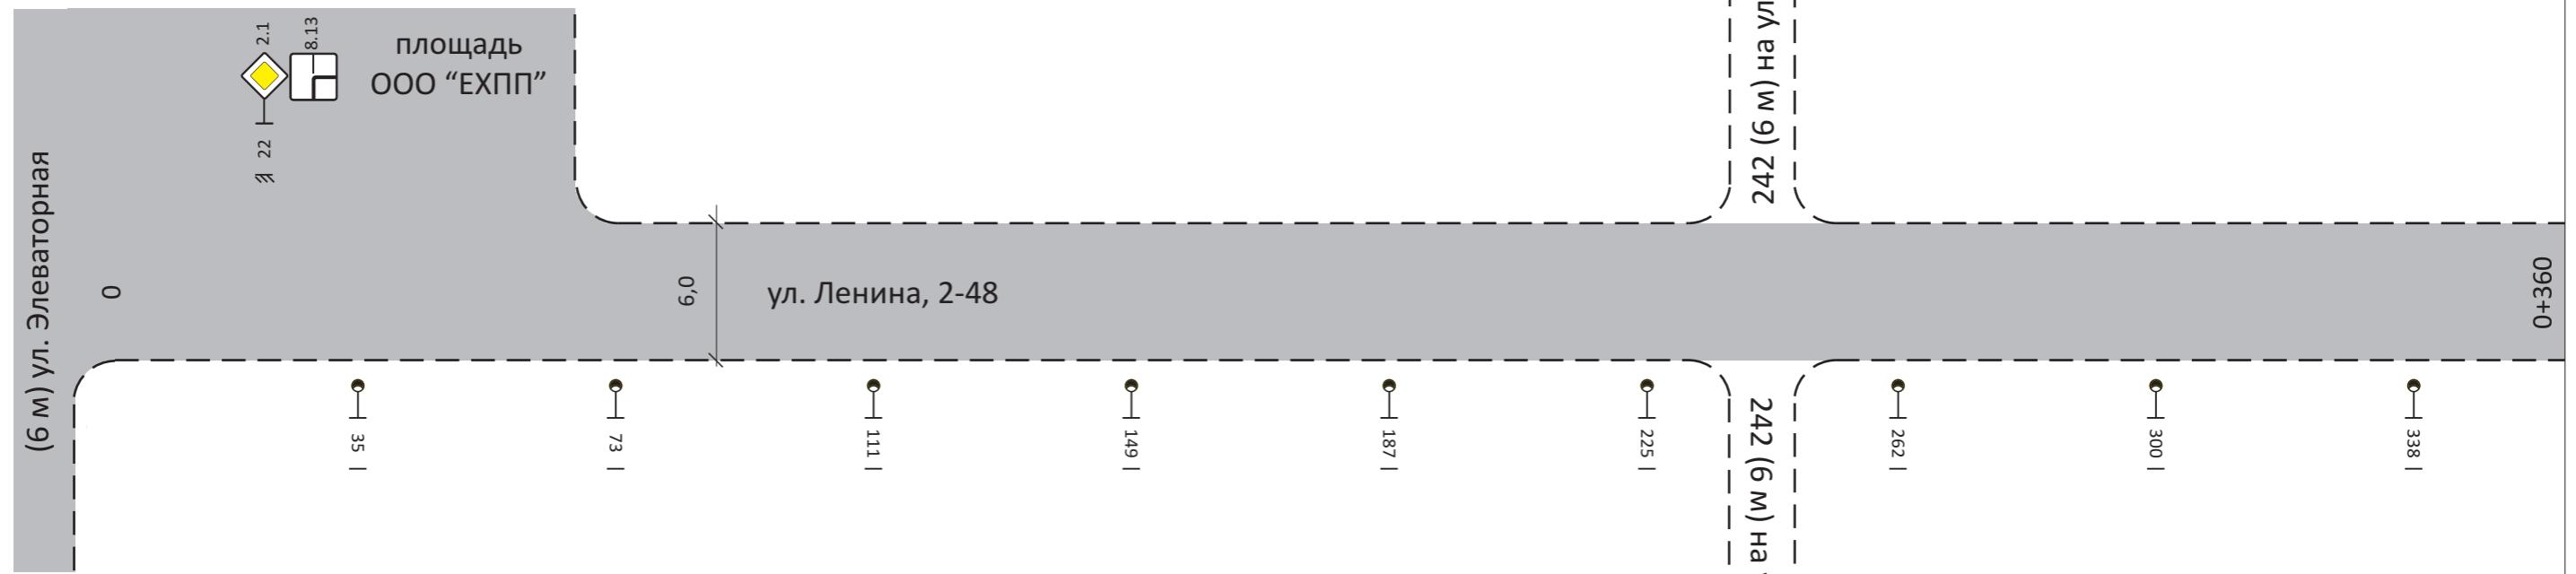

Подп. и дата	Взам. инв. №

Горизонтальн. дорожная разметка справа	не требуется
Осевая линия	не требуется
1-я от осевой	не требуется
2-я от осевой	не требуется

Дорожные ограждения и направл. уст-ва справа	не требуется
Тротуары справа	отсутствуют

Горизонтальный масштаб 1:1000

Утв.	Кол. уч.	Лист	№ док.	Подп.	Дата


37403004297 18 000014

ул. Ленина, 2-48

Лист

25

Тротуары слева	отсутствуют
Дорожные ограждения и направл. уст-ва слева	не требуется
Дорожные ограждения и направл. уст-ва по осевой	не требуется
Горизонтальн. дорожная разметка слева	2-я от осевой не требуется 1-я от осевой не требуется
Элементы дороги в плане	435
Элементы дороги в продольн. профиле	i=6,8 / 0% 710 R=95 y=48 i=6,0 j=29,3

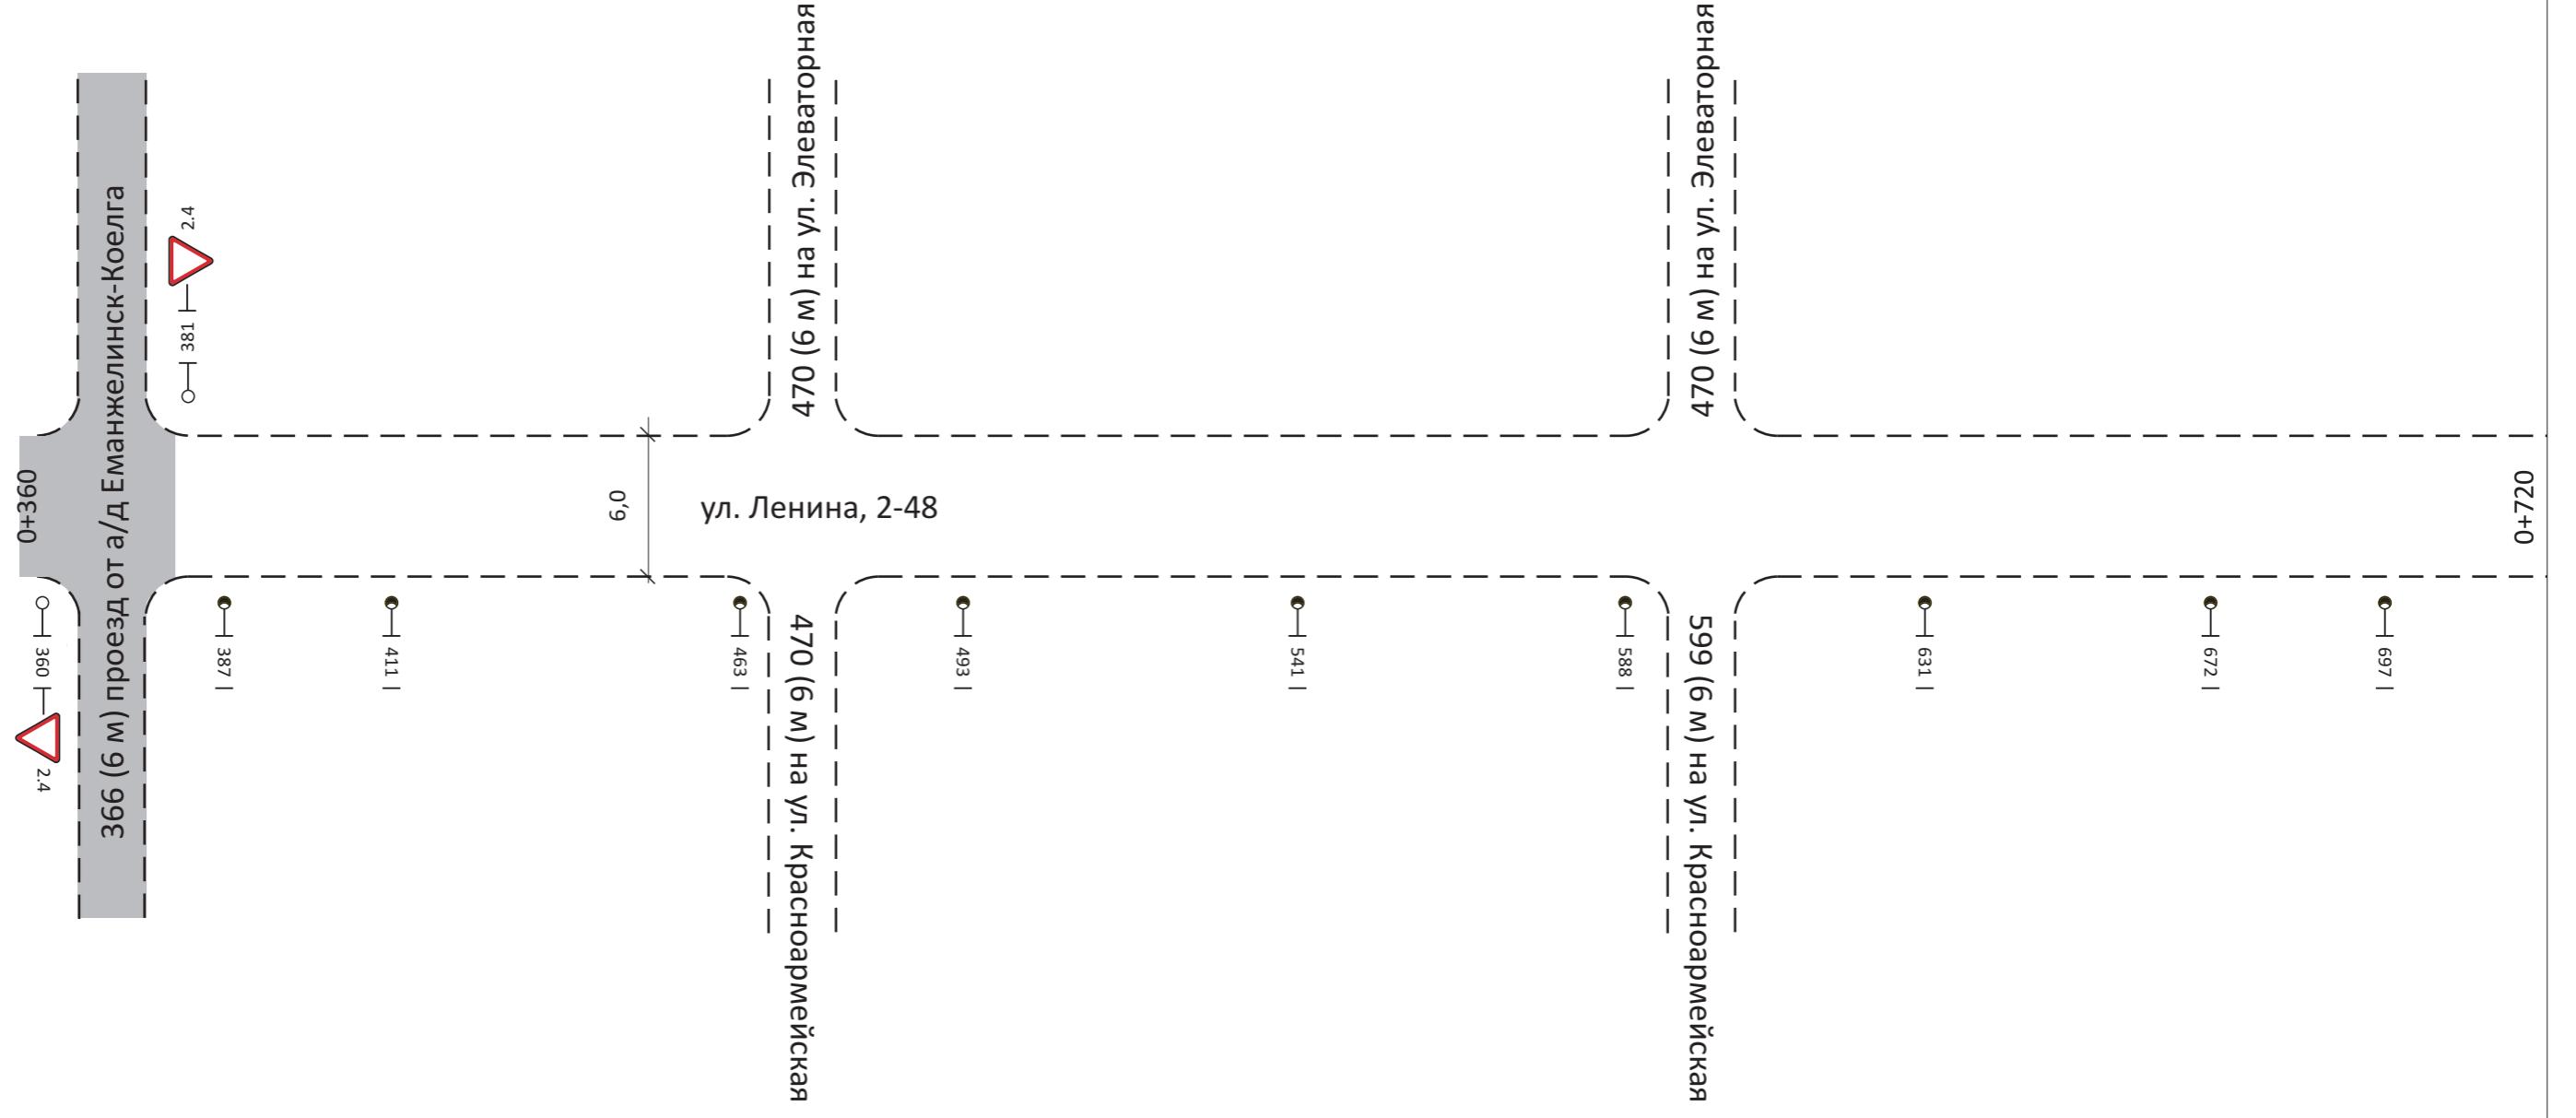

Бланк №

Лист №

Осявая линия	не требуется
1-я от осевой	не требуется
2-я от осевой	не требуется

Дорожные ограждения и направл. уст-ва справа	не требуется
Тротуары справа	отсутствуют

Горизонтальный масштаб 1:1000

Утв.	Кол. уч.	Лист	№ док.	Подп.	Дата


37403004297 18 000014

ул. Ленина, 2-48

Лист

26

Тротуары слева	отсутствуют
Дорожные ограждения и направл. уст-ва слева	не требуется
Дорожные ограждения и направл. уст-ва по осевой	не требуется
Горизонтальн. дорожная разметка слева	2-я от осевой не требуется 1-я от осевой не требуется
Элементы дороги в плане	371 R=95 Y=48 758
Элементы дороги в продольн. профиле	0/00 i=57,5 i=9,7

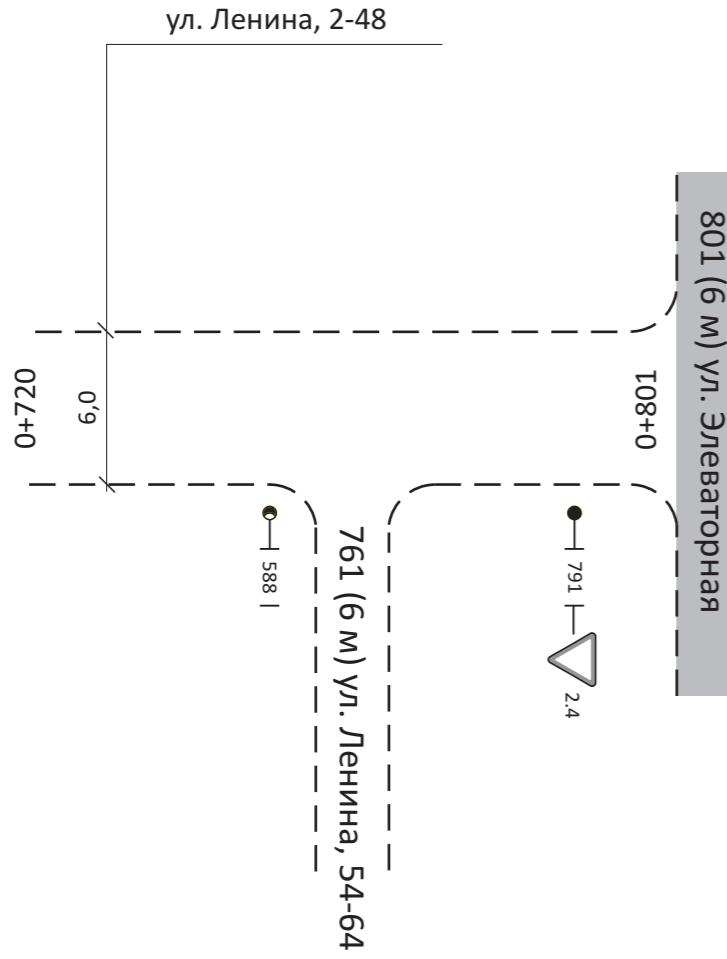

Инв. № подп.	Подп. и дата	Взам. инв. №

Горизонтальн. дорожная разм. справа	не требуется
Осевая линия	не требуется
1-я от осевой	не требуется
2-я от осевой	не требуется

Дорожные ограждения и направл. уст-ва справа	не требуется
Тротуары справа	отсутствуют

Горизонтальный масштаб 1:1000

Утв.	Кол. уч.	Лист	№ док.	Подп.	Дата


37403004297 18 000014

ул. Ленина, 2-48

Лист

27

Тротуары слева	отсутствуют
Дорожные ограждения и направл. уст-ва слева	не требуется
Дорожные ограждения и направл. уст-ва по осевой	не требуется
Горизонтальн. дорожная разметка слева	2-я от осевой не требуется 1-я от осевой не требуется
Элементы дороги в плане	 761 R=35 Y=42 787 841 R=128 Y=14 873 973 R=11 Y=95 991
Элементы дороги в продольн.профиле	0/ 00 i=8,4 050 i=2,6 075

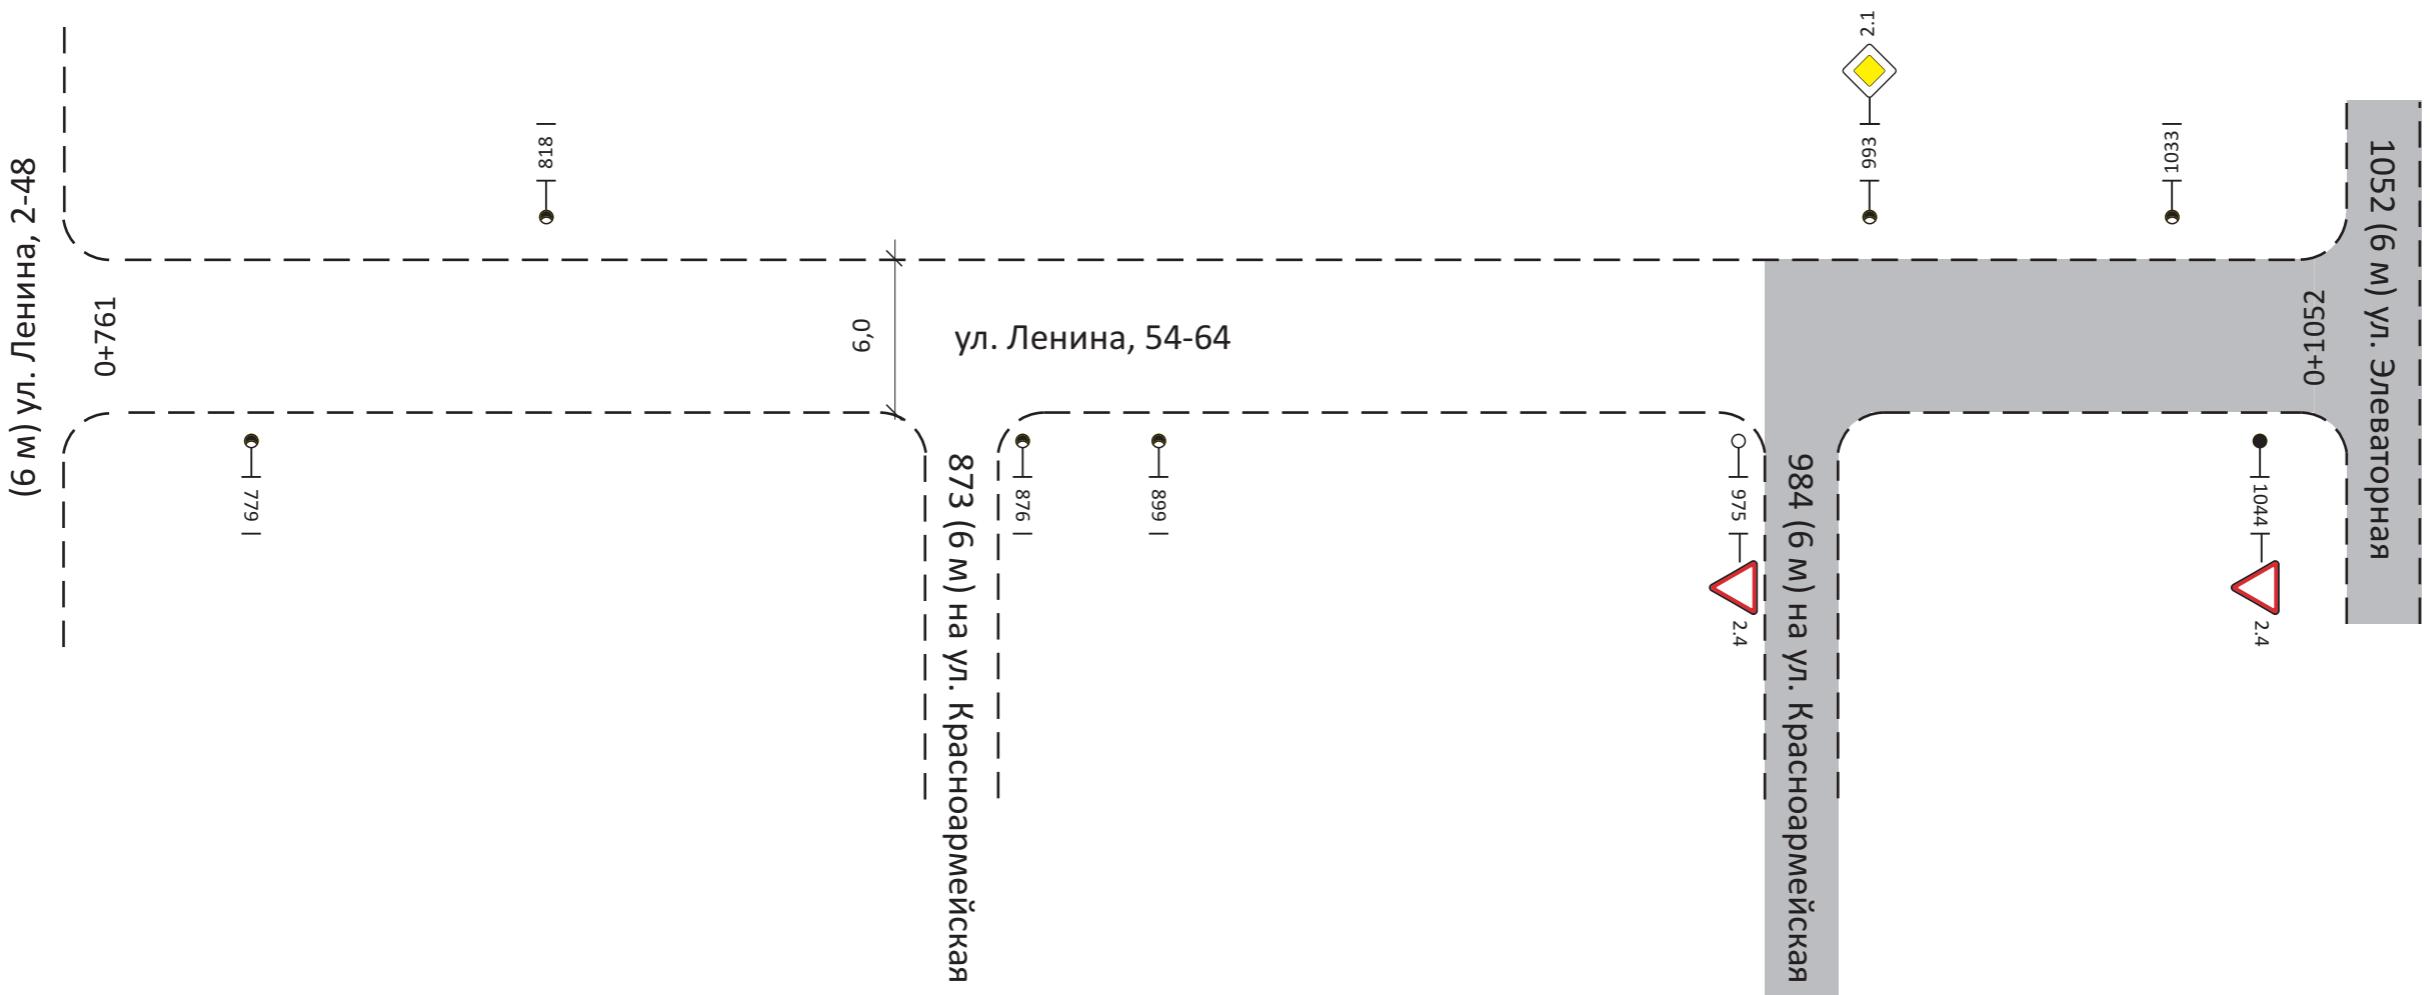


Инв. № подп.	Подп. и дата	Взам. инв. №

Горизонтальный масштаб 1:100

						37403004297 18 000014	Лист 28
Утв.	Кол. уч.	Лист	№ док.	Подп.	Дата	ул. Ленина, 54-64	

Тротуары слева	отсутствуют			шир.1,5		отсутствуют
Дорожные ограждения и направл. уст-ва слева	не требуется			201	211	
Дорожные ограждения и направ. уст-ва по осевой	не требуется					
Горизонтальн. дорожная разметка слева	2-я от осевой 1-я от осевой	не требуется				
Элементы дороги в плане	○ R=46 Y=37	30	144	R=33 Y=85	193	209
Элементы дороги в продольн. профиле	/ 0	00	i=1,5	278	332	i=1,7
						i=7,2

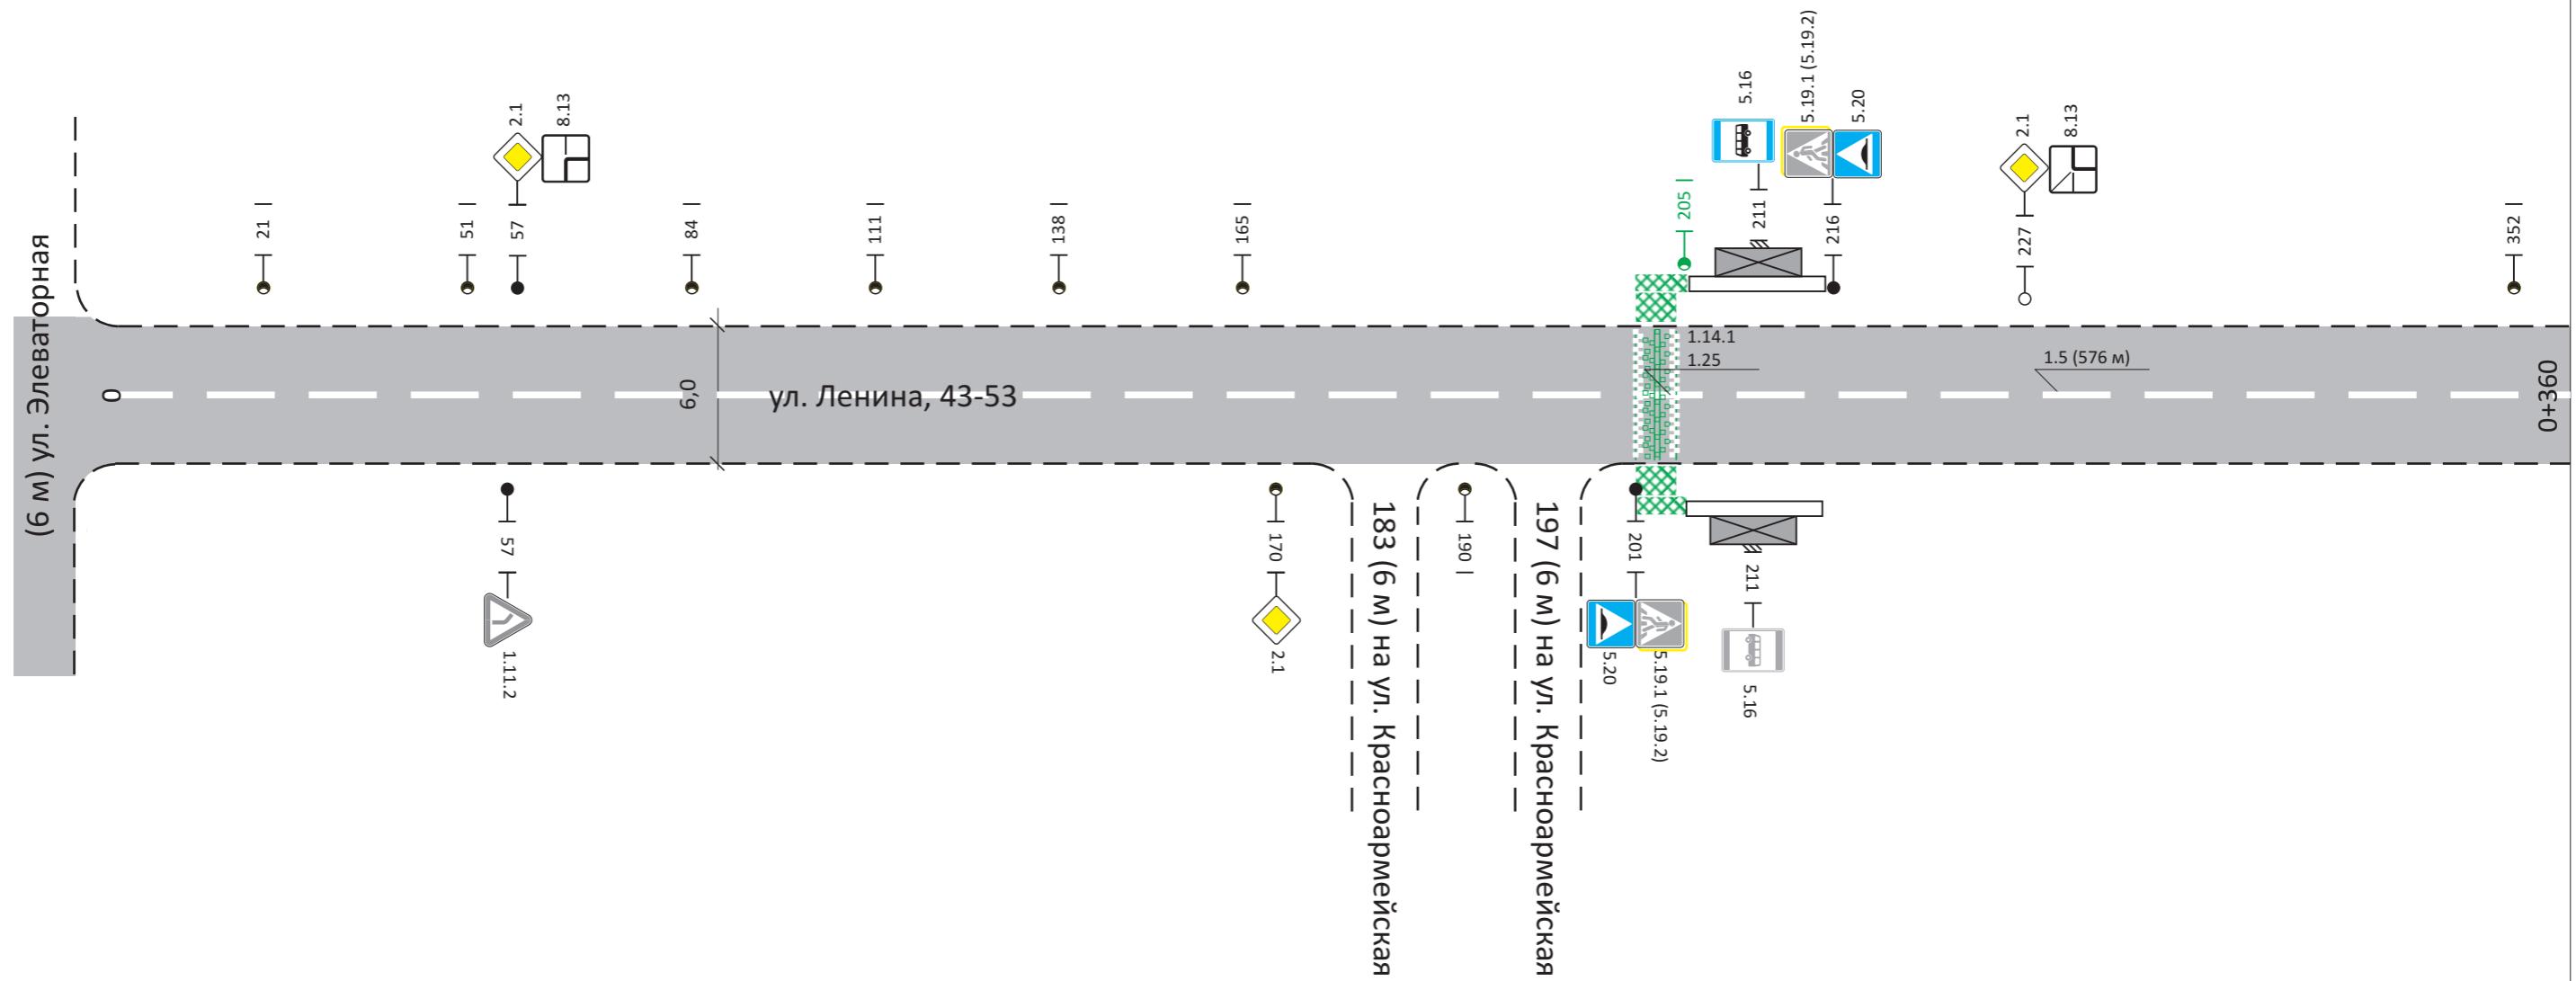

Ичн. № подп.	Подп. и дата	Взам. инв. №

Горизонтальн. дорожная разм. справа	
Осевая линия	1.5
1-я от осевой	не требуется
2-я от осевой	не требуется

Дорожные ограждения и направл. уст-ва справа	не требуется
--	--------------

Тротуары справа	отсутствуют
-----------------	-------------

201 211

шир.1,5

отсутствуют

Горизонтальный масштаб 1:1000

Утв.	Кол. уч.	Лист	№ док.	Подп.	Дата


37403004297 18 000014

ул. Ленина, 43-53

Лист

29

Тротуары слева	отсутствуют				
Дорожные ограждения и направл. уст-ва слева	не требуется				
Дорожные ограждения и направ. уст-ва по осевой	не требуется				
Горизонтальн. дорожная разметка слева	2-я от осевой 1-я от осевой	не требуется			
Элементы дороги в плане	402	543	576		
Элементы дороги в продольн. профиле	0/00	i=8,2	i=39,7		

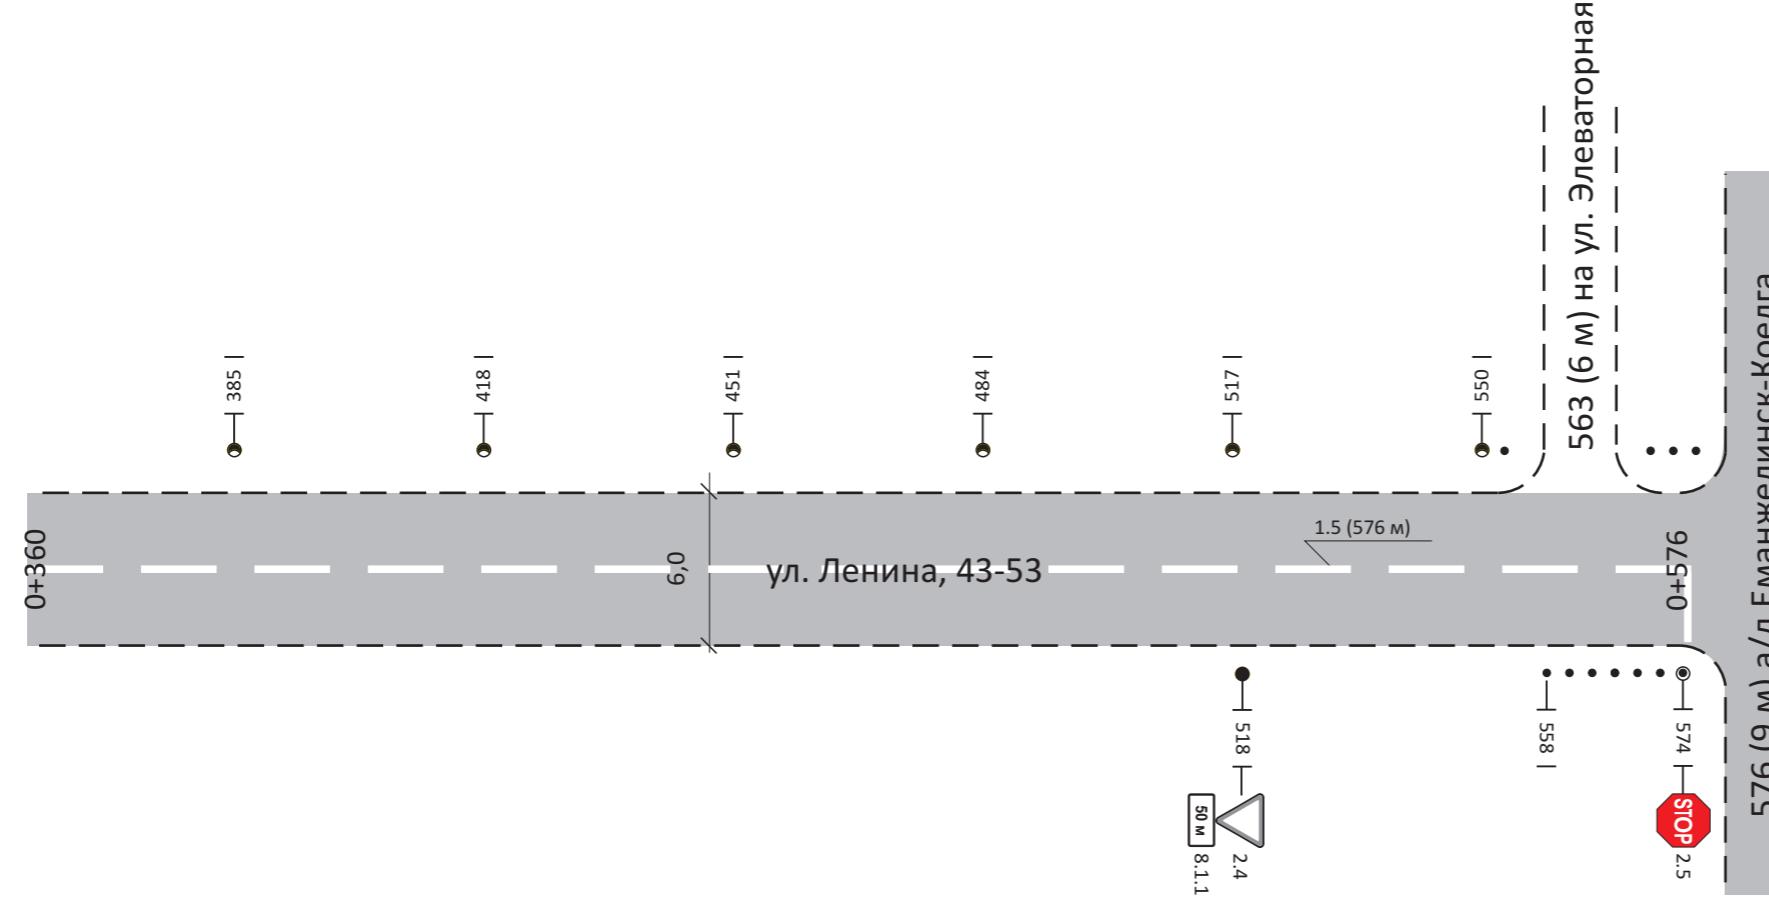

Инв. № подп.	Подп. и дата	Взам. инв. №

Горизонтальн. дорожная разм. справа	1.5
Осевая линия	1.5
1-я от осевой	не требуется
2-я от осевой	не требуется

Дорожные ограждения и направл. уст-ва справа	не требуется
--	--------------

Тротуары справа	отсутствуют
-----------------	-------------


Горизонтальный масштаб 1:1000

Утв.	Кол. уч.	Лист	№ док.	Подп.	Дата

37403004297 18 000014
ул. Ленина, 43-53

Лист
30

Тротуары слева	отсутствуют
Дорожные ограждения и направл. уст-ва слева	не требуется
Дорожные ограждения и направл. уст-ва по осевой	не требуется
Горизонтальн. дорожная разметка слева	2-я от осевой не требуется 1-я от осевой не требуется
Элементы дороги в плане	0 R=108 y=24 46 168 303 R=160 y=26 336 i=4,7 i=1,0 i=6,3
Элементы дороги в продольн. профиле	0/00

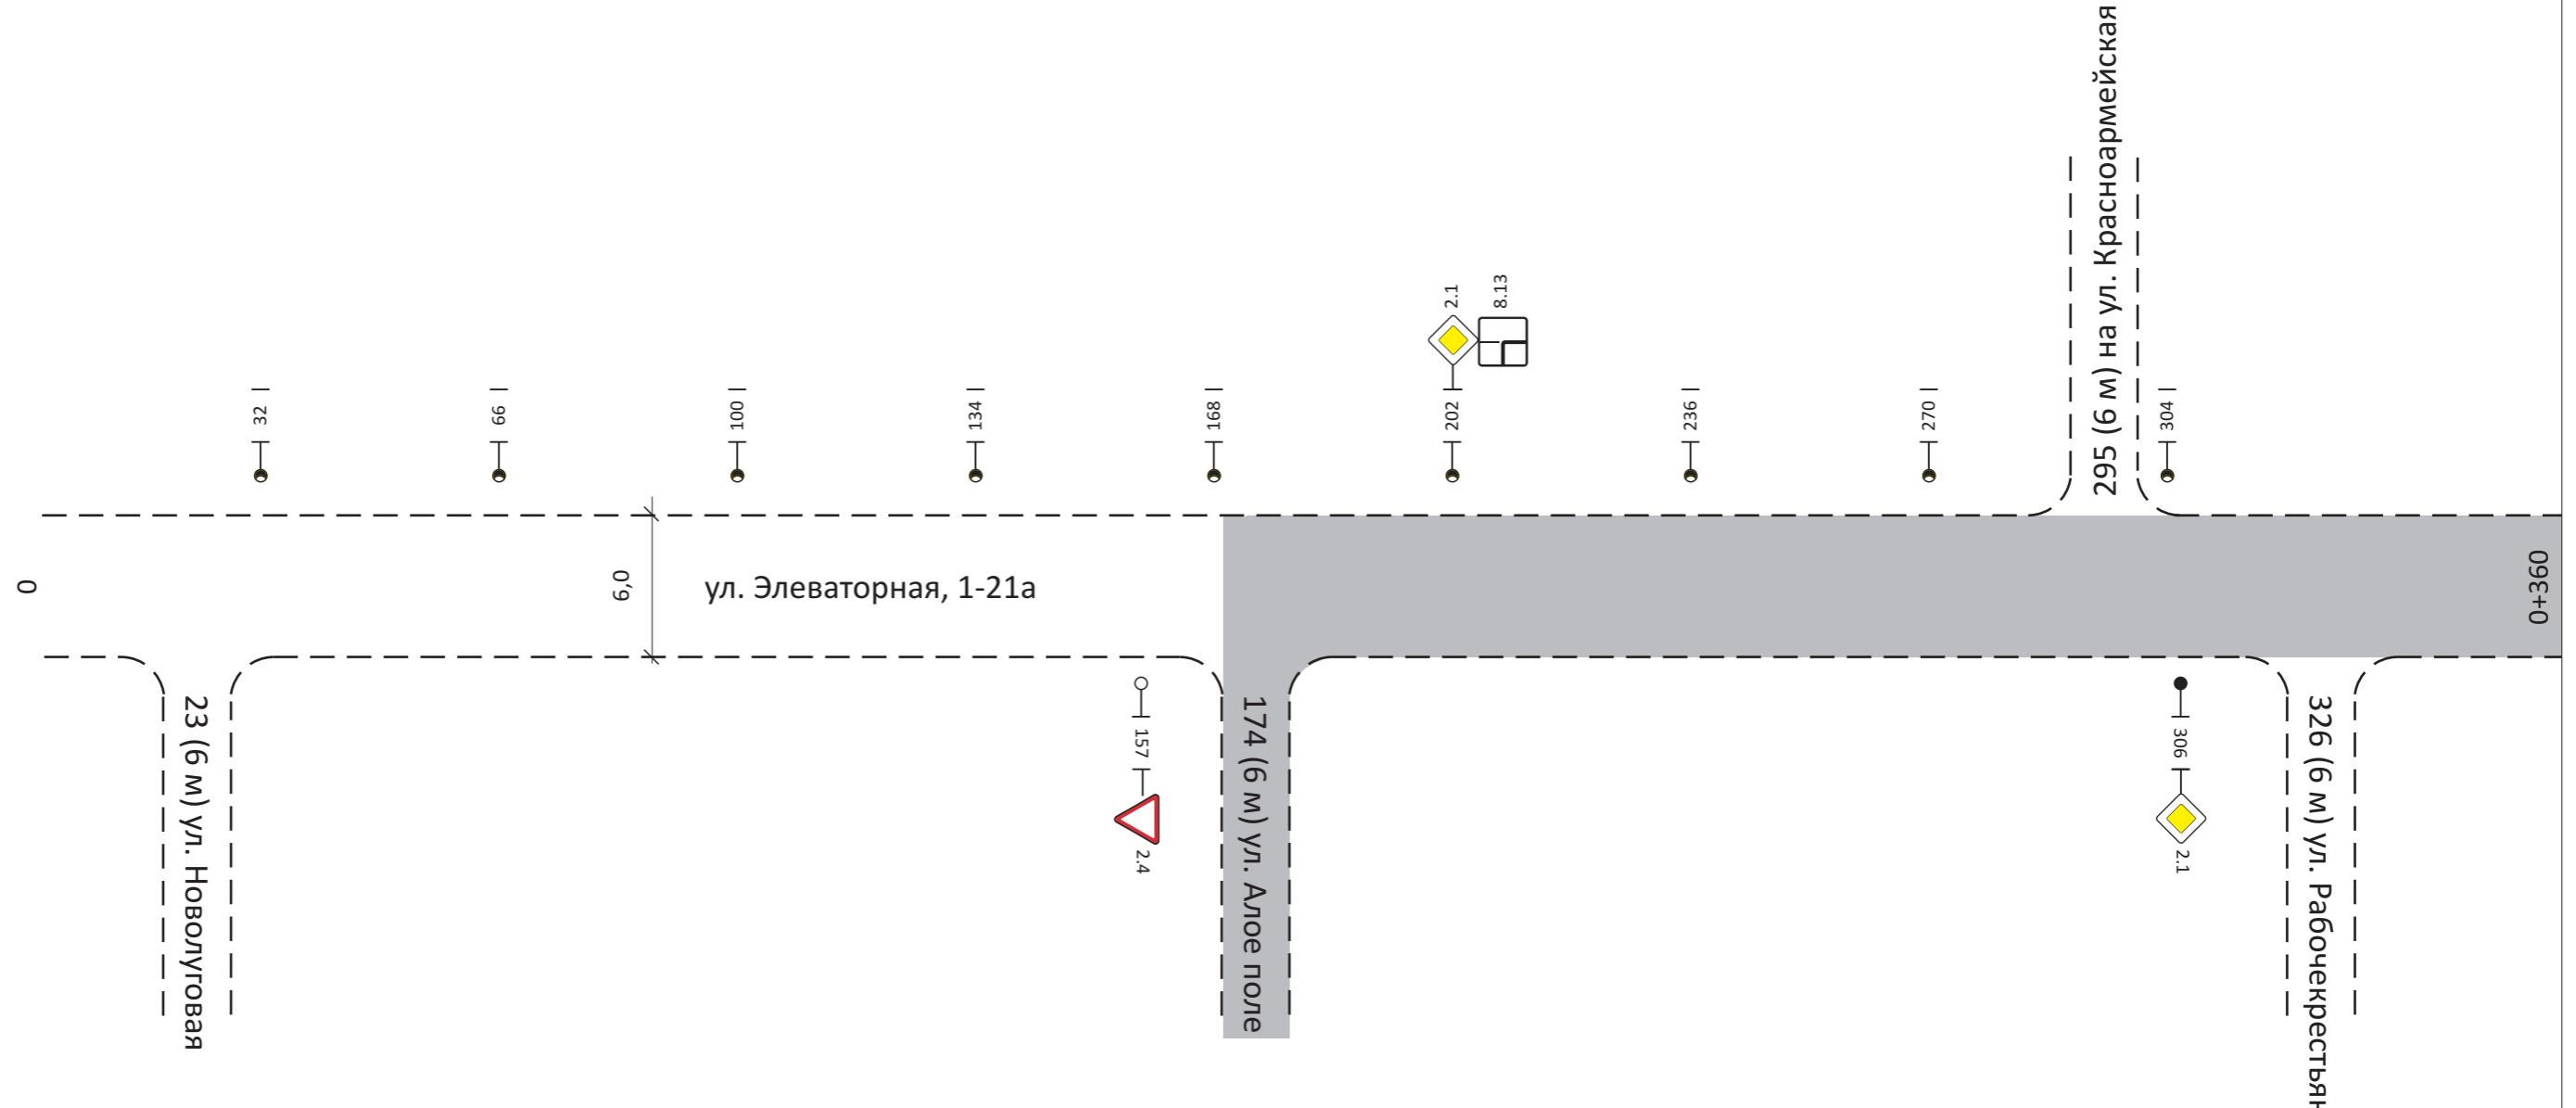

Инв. № подп.	Подп. и дата	Взам. инв. №

Горизонтальн. дорожная разметка справа	не требуется
Осевая линия	не требуется
1-я от осевой	не требуется
2-я от осевой	не требуется
Дорожные ограждения и направл. уст-ва справа	не требуется
Тротуары справа	отсутствуют


Горизонтальный масштаб 1:1000

Утв.	Кол. уч.	Лист	№ док.	Подп.	Дата

37403004297 18 000014
ул. Элеваторная, 1-21а

Лист
31

Тротуары слева	отсутствуют
Дорожные ограждения и направл. уст-ва слева	не требуется
Дорожные ограждения и направл. уст-ва по осевой	не требуется
Горизонтальн. дорожная разметка слева	2-я от осевой не требуется 1-я от осевой не требуется
Элементы дороги в плане	R=105 Y=34 376 439 448 610 i=6,3 i=1,0
Элементы дороги в продольн. профиле	0/00

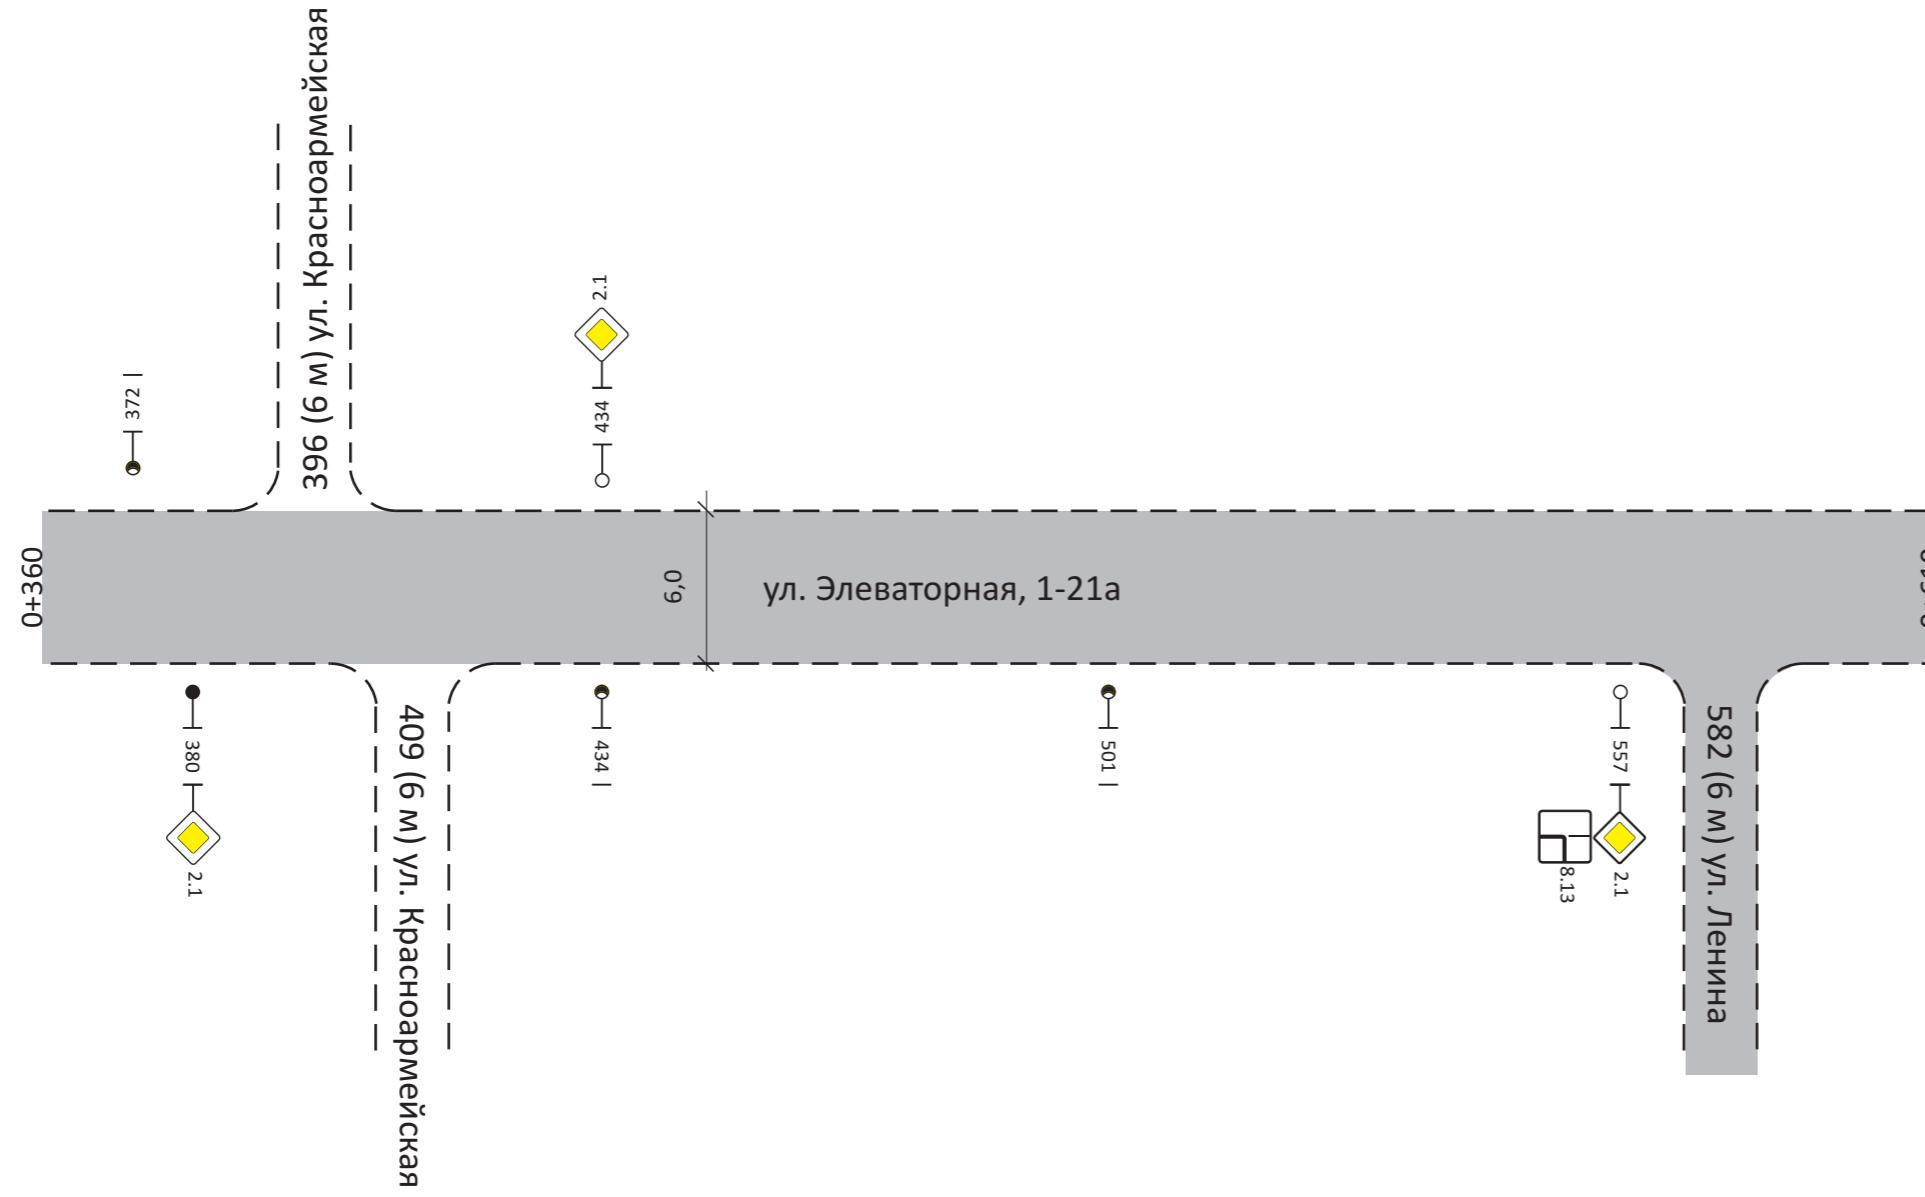

Лот. № док.	Взам. инв. №

Осявая линия	не требуется
1-я от осевой	не требуется
2-я от осевой	не требуется
Дорожные ограждения и направл. уст-ва справа	не требуется
Тротуары справа	отсутствуют


Горизонтальный масштаб 1:1000

Утв.	Кол. уч.	Лист	№ док.	Подп.	Дата

37403004297 18 000014
ул. Элеваторная, 1-21а

Лист
32

Тротуары слева	отсутствуют		шир. 1,5 м
Дорожные ограждения и направл. уст-ва слева	не требуется	274	
Дорожные ограждения и направ. уст-ва по осевой	не требуется		
Горизонтальн. дорожная разметка слева	2-я от осевой 1-я от осевой	не требуется	
Элементы дороги в плане		268	R=200 Y=16
Элементы дороги в продольн. профиле	0/00	i=3,2	i=4,9

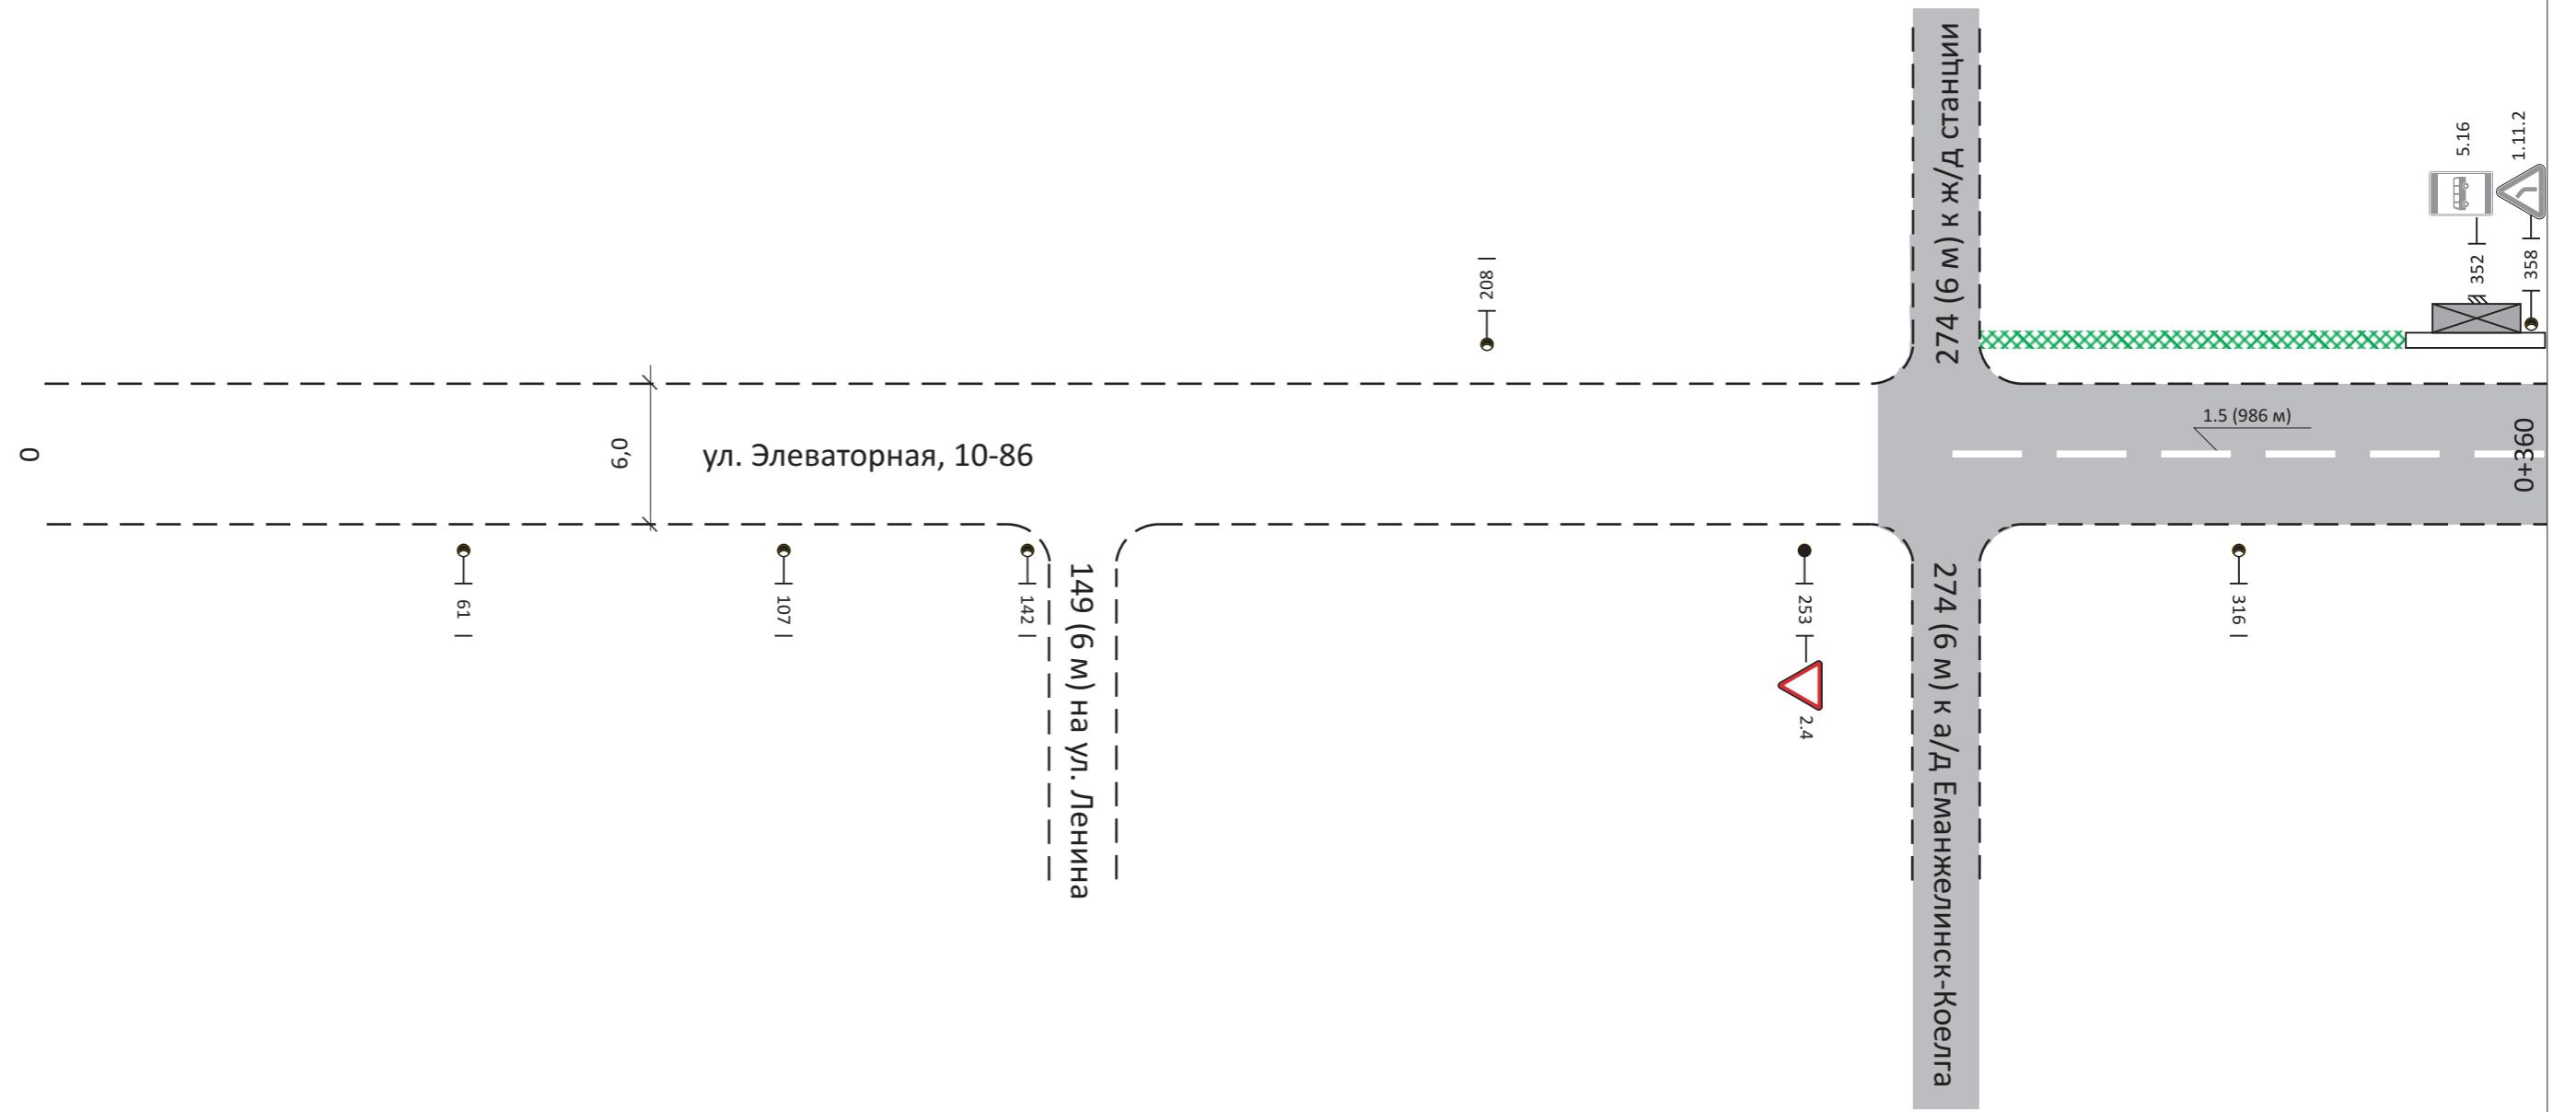

Подп. и дата	Взам. инв. №

Горизонтальн. дорожная разметка слева	не требуется
Осевая линия	не требуется
1-я от осевой	не требуется
2-я от осевой	не требуется

Дорожные ограждения и направл. уст-ва справа	не требуется
Тротуары справа	отсутствуют


Горизонтальный масштаб 1:1000

Утв.	Кол. уч.	Лист	№ док.	Подп.	Дата

37403004297 18 000014
ул. Элеваторная, 10-86

Лист
33

Тротуары слева	шир. 1,5 м	отсутствуют
Дорожные ограждения и направл. уст-ва слева	не требуется	381
Дорожные ограждения и направл. уст-ва по осевой	не требуется	
Горизонтальн. дорожная разметка слева	2-я от осевой	не требуется
	1-я от осевой	не требуется
Элементы дороги в плане	402	R=307 Y=9
	450	
	518	
	573	
Элементы дороги в продольн. профиле	0%	R=94 Y=16
	603	
	629	
	i=4,9	
		i=2,9

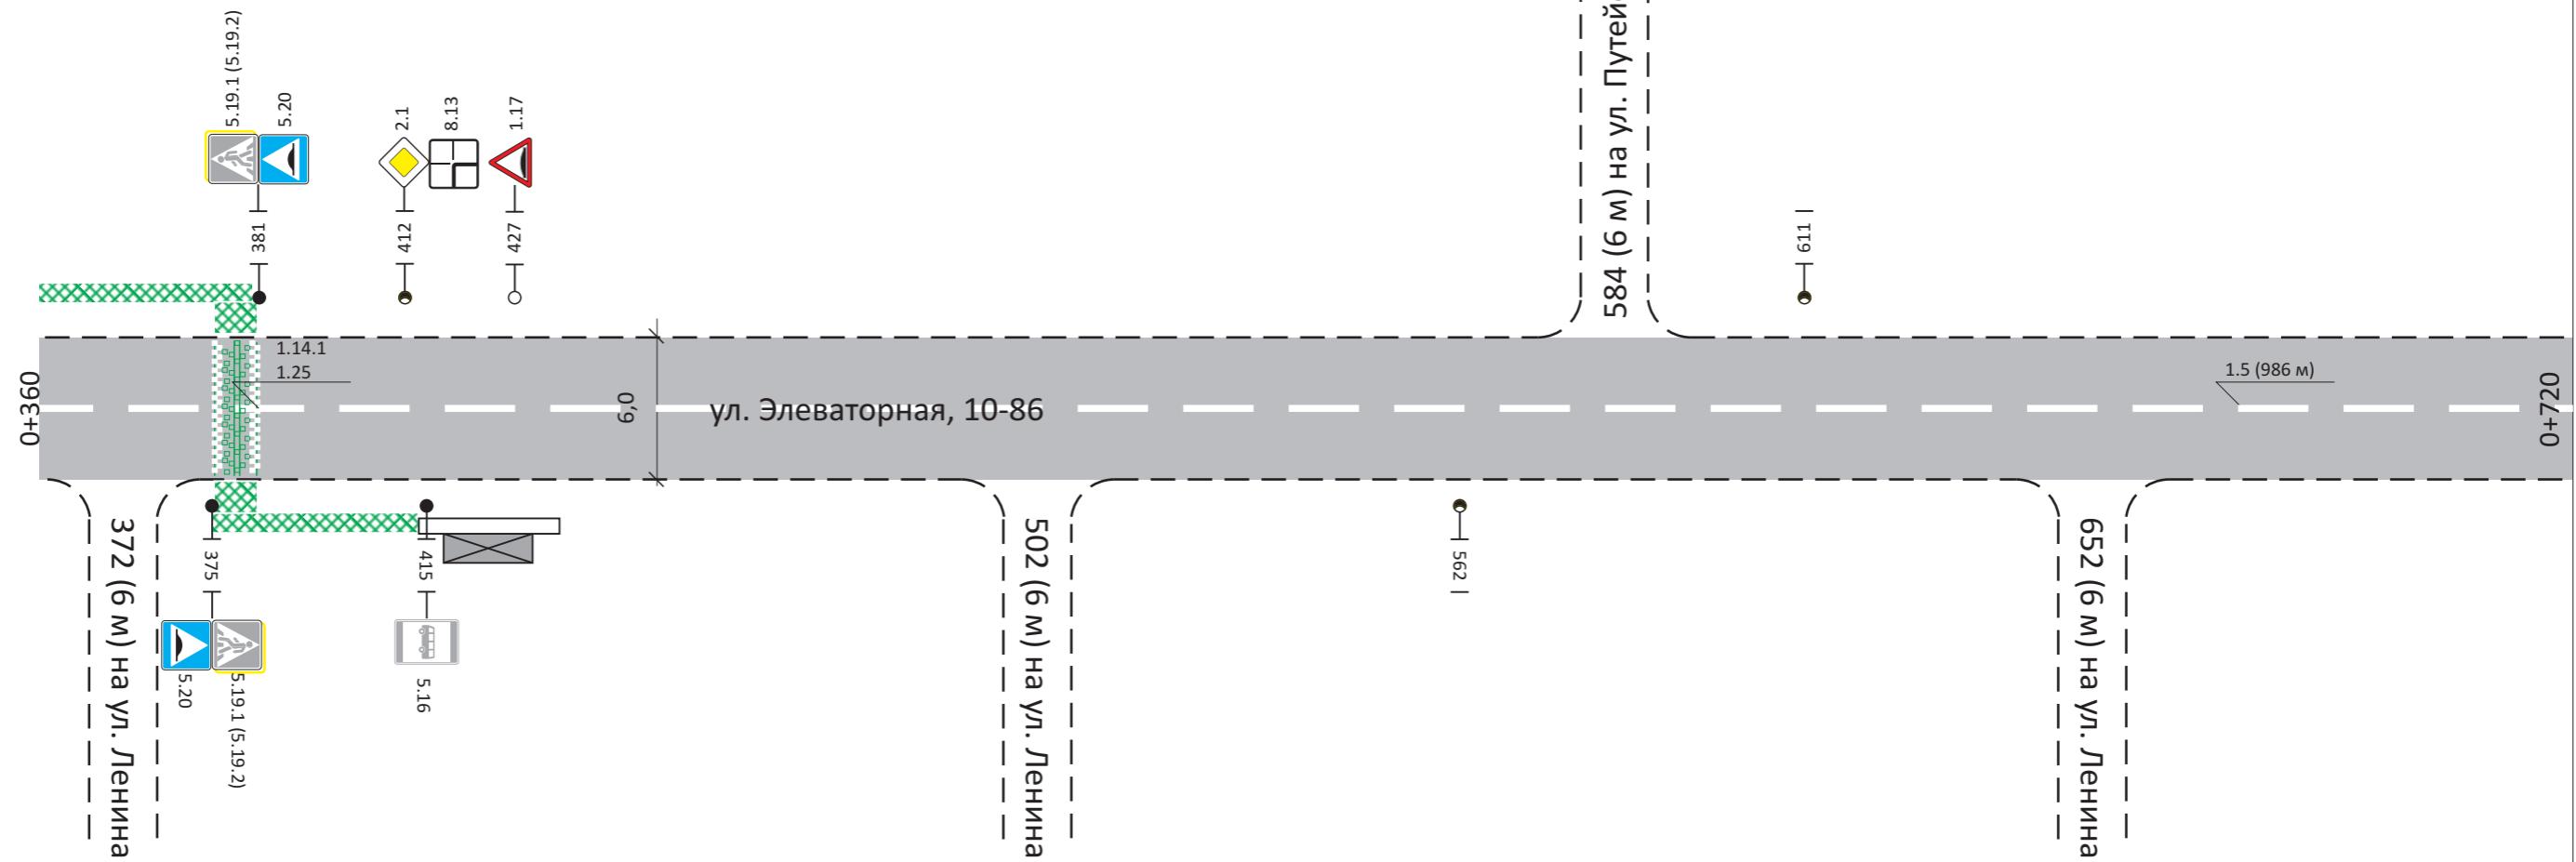

Инв. № докл.	Подп. и дата	Взам. инв. №

Горизонтальн. дорожная разм. справа	1.5
Осевая линия	1.5
1-я от осевой	не требуется
2-я от осевой	не требуется

Дорожные ограждения и направл. уст-ва справа	не требуется
	375

Тротуары справа	шир. 1,5 м	отсутствуют
-----------------	------------	-------------


Горизонтальный масштаб 1:1000

Лист	34
Утв.	
Кол. уч.	
Лист	
№ док.	
Подп.	
Дата	

37403004297 18 000014

ул. Элеваторная, 10-86

Тротуары слева	отсутствуют
Дорожные ограждения и направл. уст-ва слева	не требуется
Дорожные ограждения и направ. уст-ва по осевой	не требуется
Горизонтальн. дорожная разметка слева	2-я от осевой не требуется 1-я от осевой не требуется
Элементы дороги в плане	756 807 R=288 Y=12 698 R=146 Y=15 907 990 R=177 Y=29 1078
Элементы дороги в продольн. профиле	0/00 i=2,9 i=1,0

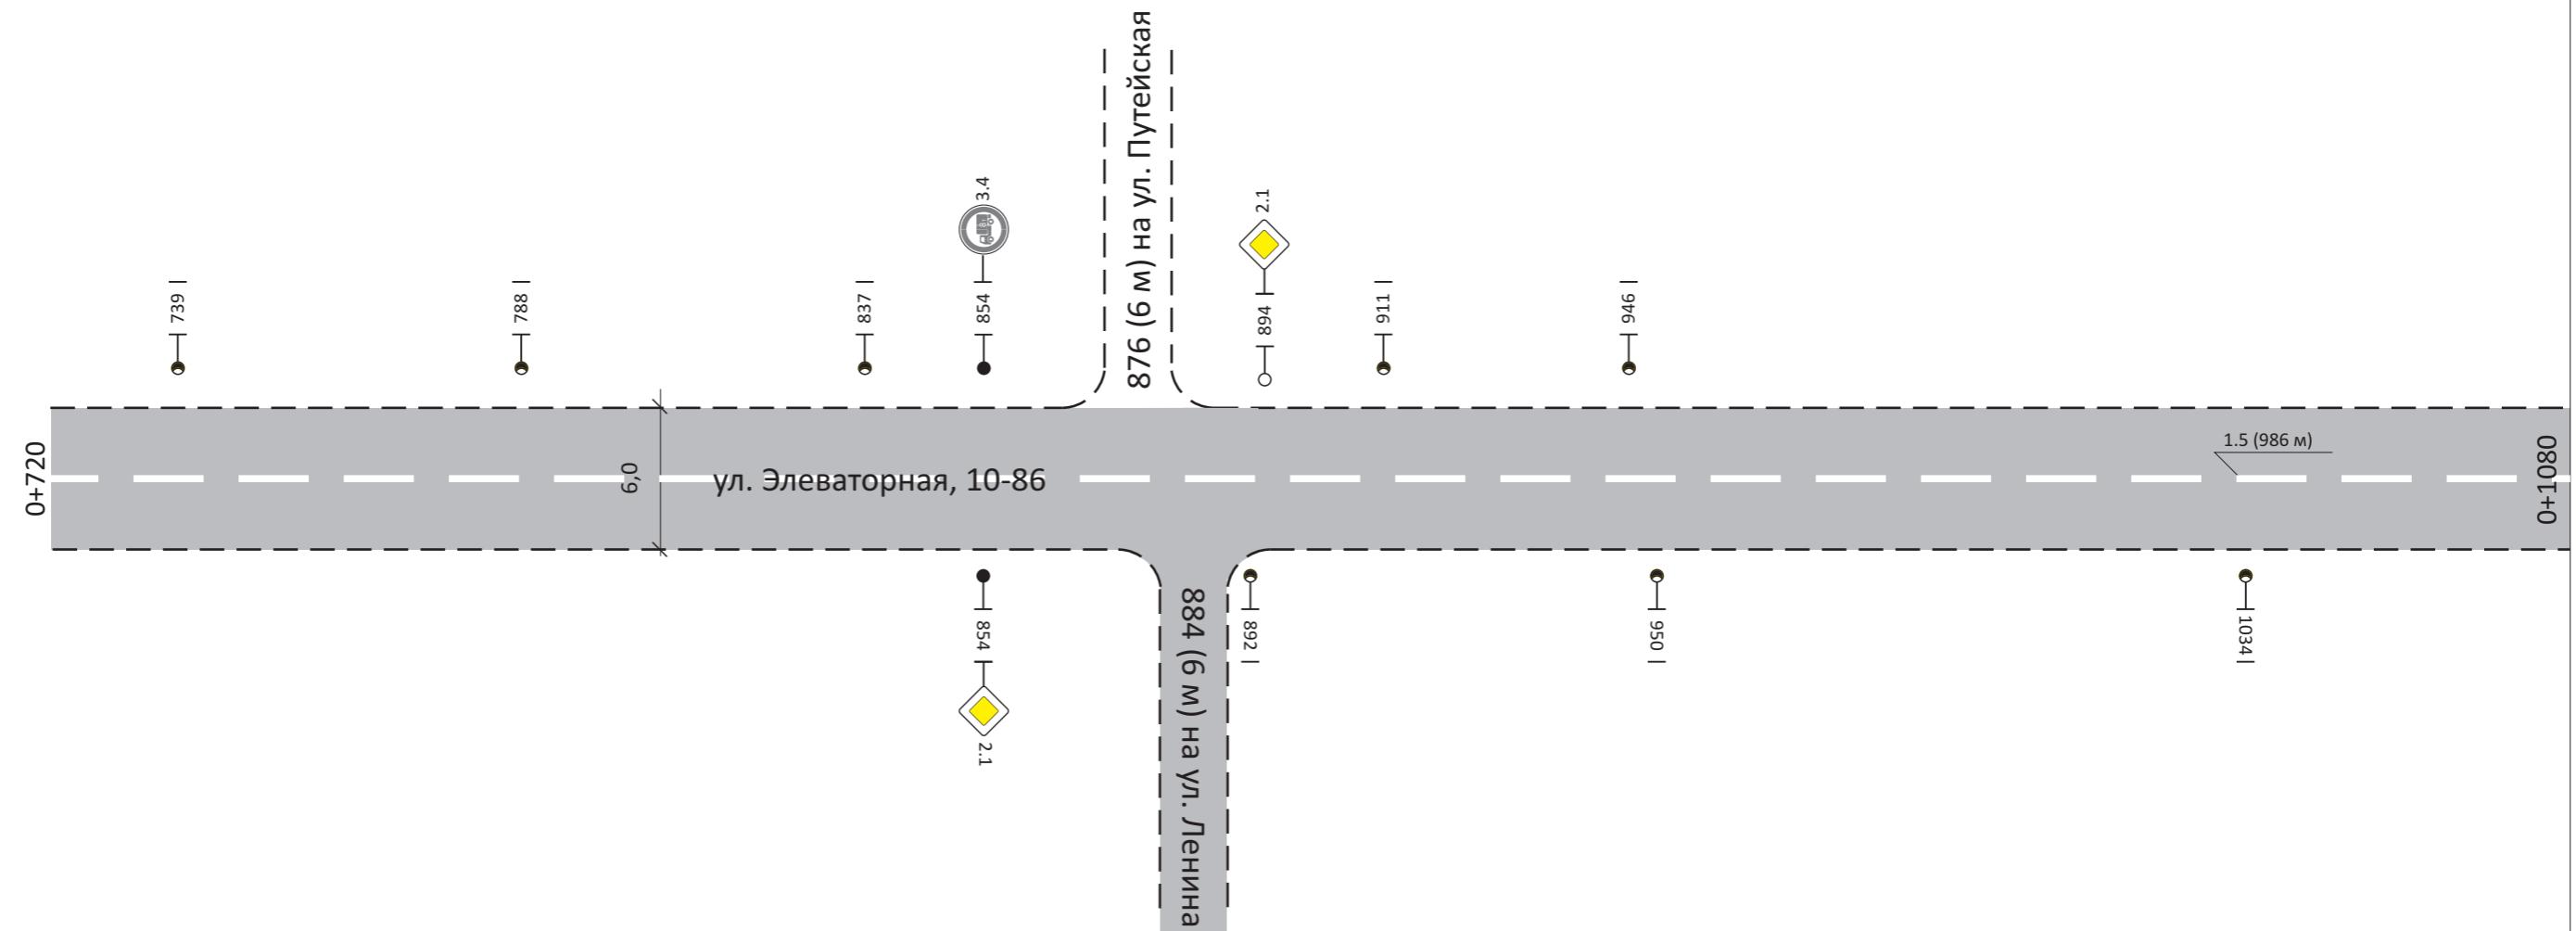

Инв. № подп.	Подп. и дата	Взам. инв. №

Горизонтальн. дорожная разм. справа	1.5
Осевая линия	не требуется
1-я от осевой	не требуется
2-я от осевой	не требуется

Дорожные ограждения и направл. уст-ва справа	не требуется
--	--------------


Тротуары справа	отсутствуют
-----------------	-------------

Горизонтальный масштаб 1:1000

Утв.	Кол. уч.	Лист	№ док.	Подп.	Дата	Лист
						35

37403004297 18 000014
ул. Элеваторная, 10-86

Тротуары слева	отсутствуют
Дорожные ограждения и направл. уст-ва слева	не требуется
Дорожные ограждения и направл. уст-ва по осевой	не требуется
Горизонтальн. дорожная разметка слева	2-я от осевой не требуется 1-я от осевой не требуется
Элементы дороги в плане	1127 1230 1249 R=369 Y=11 1299
Элементы дороги в продольн. профиле	0/00 i=1,0 i=15,1 i=2,2

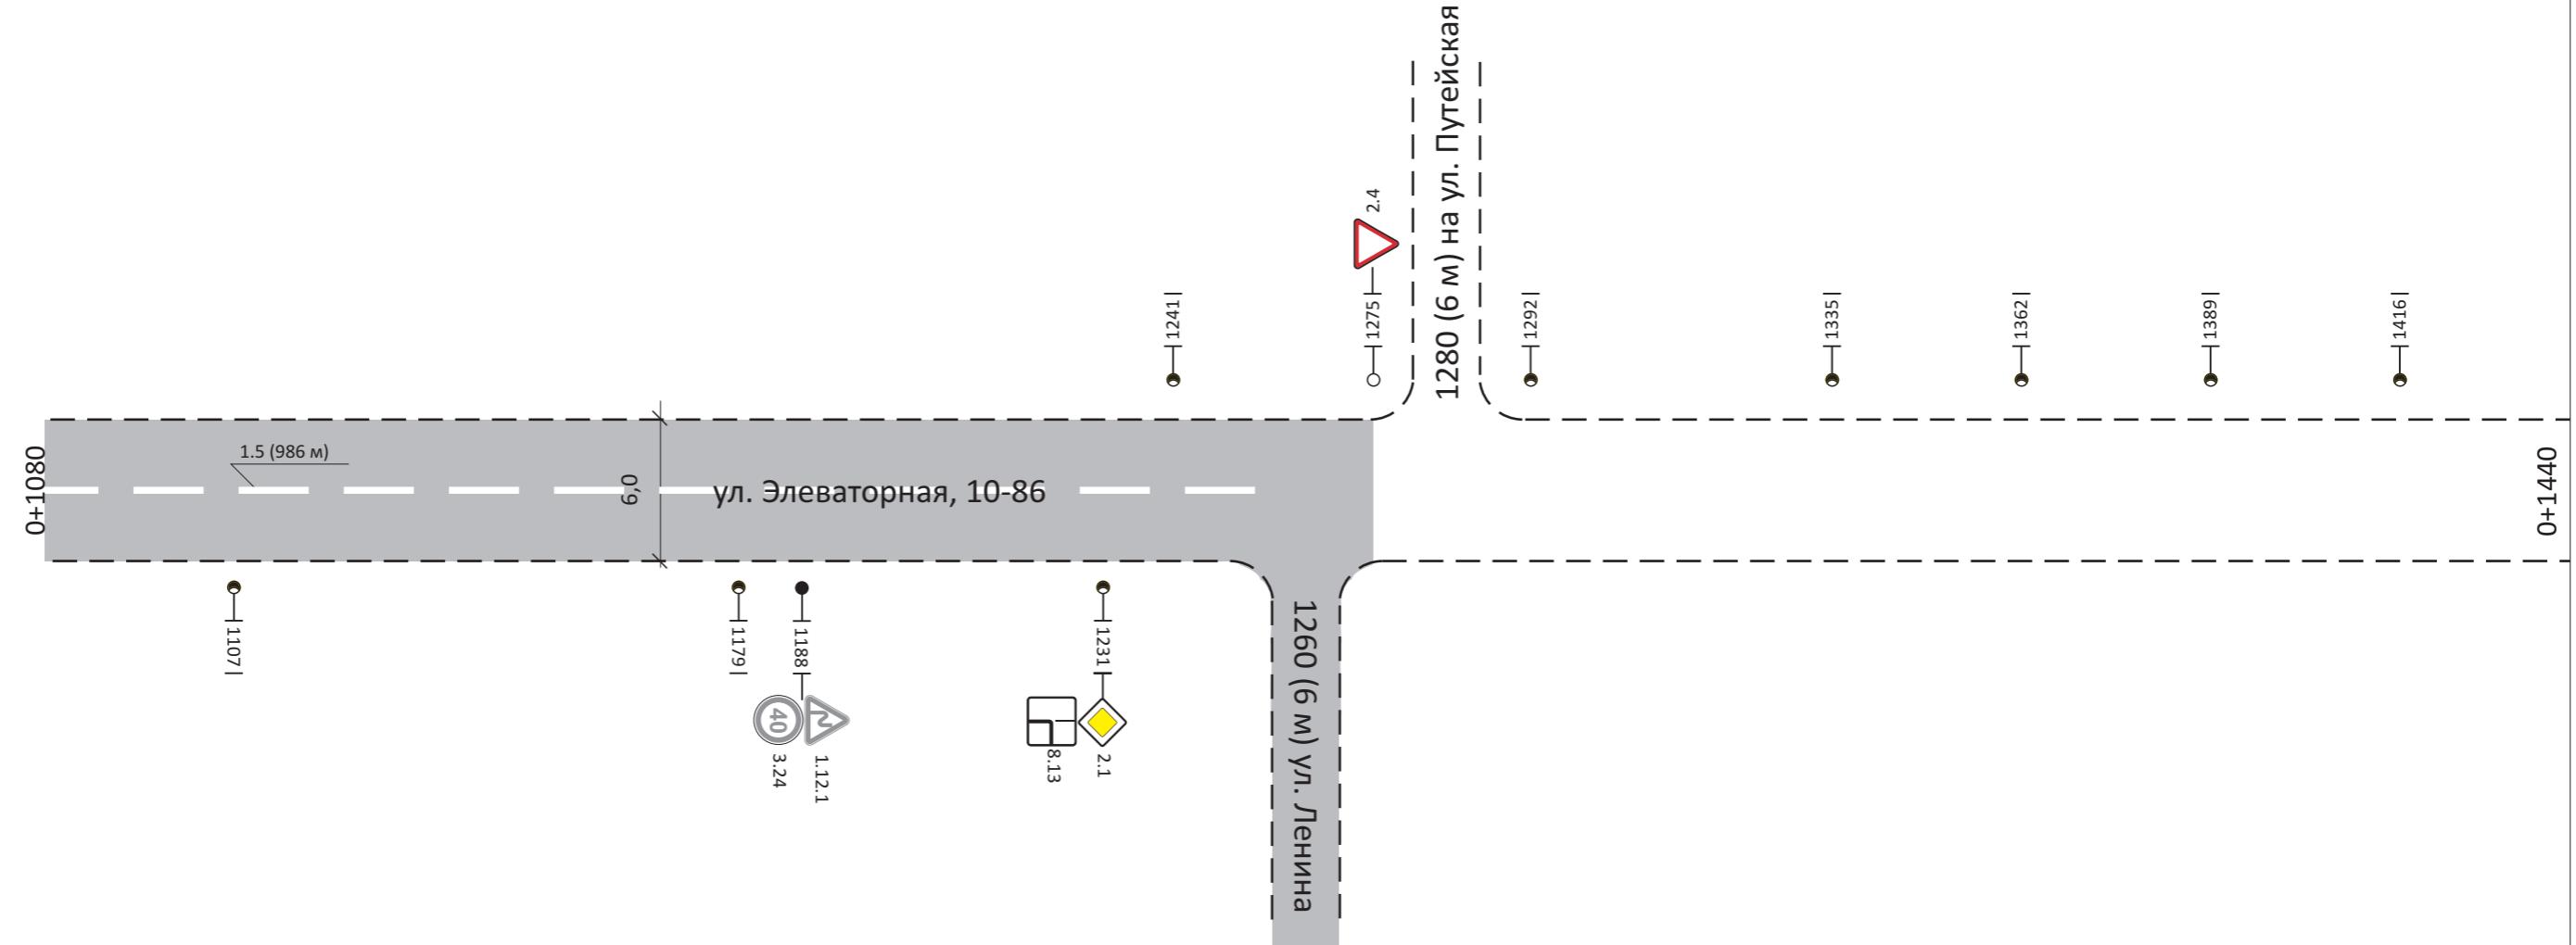

Инв. № подп.	Подп. и дата	Взам. инв. №

Горизонтальн. дорожн. разм. справа	не требуется
Осевая линия	1.5
1-я от осевой	не требуется
2-я от осевой	не требуется

Дорожные ограждения и направл. уст-ва справа	не требуется
--	--------------

Тротуары справа	отсутствуют
-----------------	-------------


Горизонтальный масштаб 1:1000

Утв.	Кол. уч.	Лист	№ док.	Подп.	Дата

37403004297 18 000014
ул. Элеваторная, 10-86

Лист
36

Тротуары слева	отсутствуют
Дорожные ограждения и направл. уст-ва слева	не требуется
Дорожные ограждения и направл. уст-ва по осевой	не требуется
Горизонтальн. дорожная разметка слева	не требуется
2-я от осевой 1-я от осевой	
Элементы дороги в плане	R=1207 Y=10 1450
Элементы дороги в продольн. профиле	i=2,2 0/00

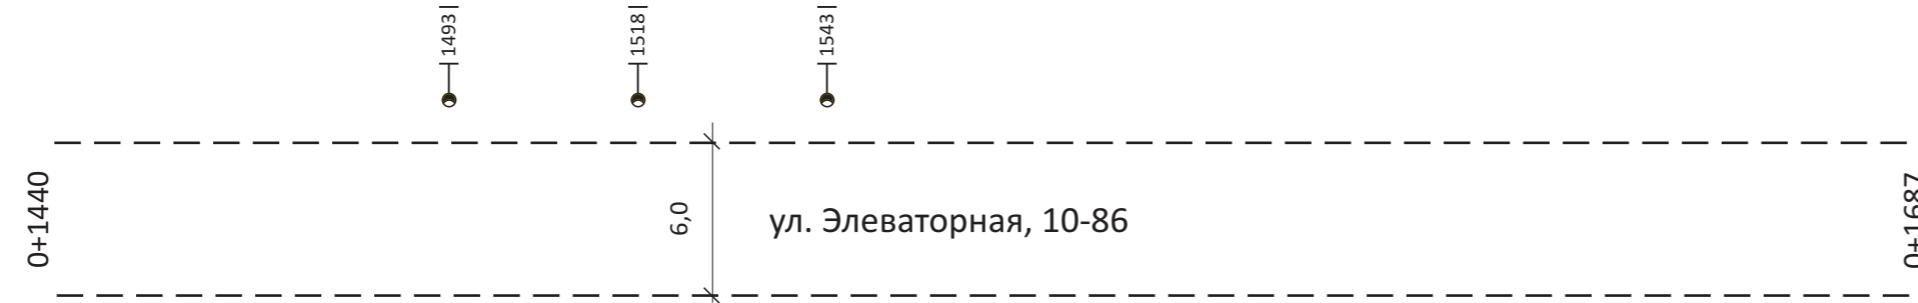

Инв. № подп.	Подп. и дата	Взам. инв. №

Горизонтальн. дорожная разм. справа	не требуется
Осевая линия	не требуется
1-я от осевой	не требуется
2-я от осевой	не требуется

Дорожные ограждения и направл. уст-ва справа	не требуется
--	--------------

Тротуары справа	отсутствуют
-----------------	-------------

Горизонтальный масштаб 1:1000

Утв.	Кол. уч.	Лист	№ док.	Подп.	Дата


37403004297 18 000014

ул. Элеваторная, 10-86

Лист

37

Тротуары слева	отсутствуют
Дорожные ограждения и направл. уст-ва слева	не требуется
Дорожные ограждения и направл. уст-ва по осевой	не требуется
Горизонтальн. дорожная разметка слева	2-я от осевой не требуется 1-я от осевой не требуется
Элементы дороги в плане	0 R=181 Y=14 44 92 192 R=24 Y=52 283 293 R=14 Y=42 281 293 308
Элементы дороги в продольн. профиле	0/00 i=7,5 i=1,6 i=75,0 i=62,0 i=2,4

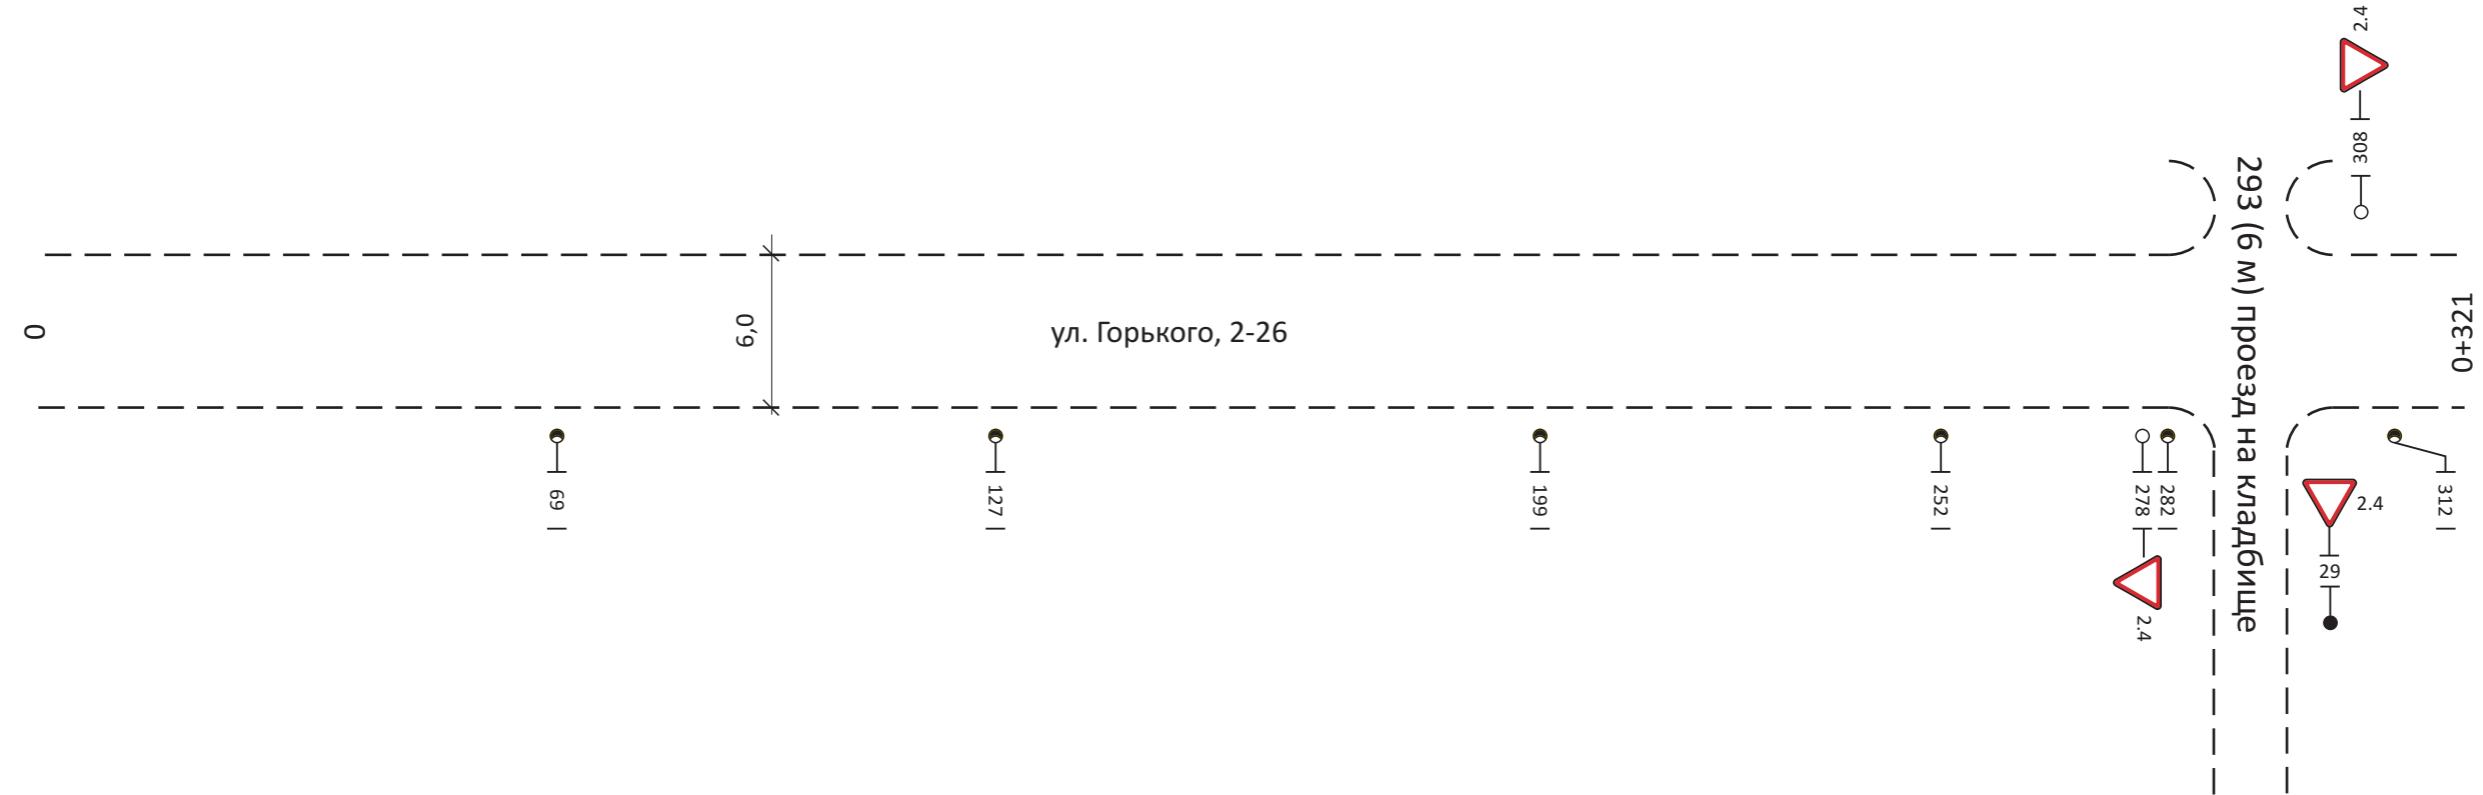

Инв. № подп.	Подп. и дата	Взам. инв. №

Горизонтальн. дорожная разм. справа	не требуется
Осевая линия	не требуется
1-я от осевой	не требуется
2-я от осевой	не требуется

Дорожные ограждения и направл. уст-ва справа	не требуется
--	--------------

Тротуары справа	отсутствуют
-----------------	-------------

Горизонтальный масштаб 1:1000

Утв.	Кол. уч.	Лист	№ док.	Подп.	Дата


37403004297 18 000014

ул. Горького, 2-26

Лист

38

Тротуары слева	отсутствуют
Дорожные ограждения и направл. уст-ва слева	не требуется
Дорожные ограждения и направ. уст-ва по осевой	не требуется
Горизонтальн. дорожная разметка слева	2-я от осевой не требуется 1-я от осевой не требуется
Элементы дороги в плане	0 R=181 Y=14 44 115 139 147 161 R=61 Y=34 183 219
Элементы дороги в продольн. профиле	0/00 i=16,3 i=50,4 i=26,9 i=14,7

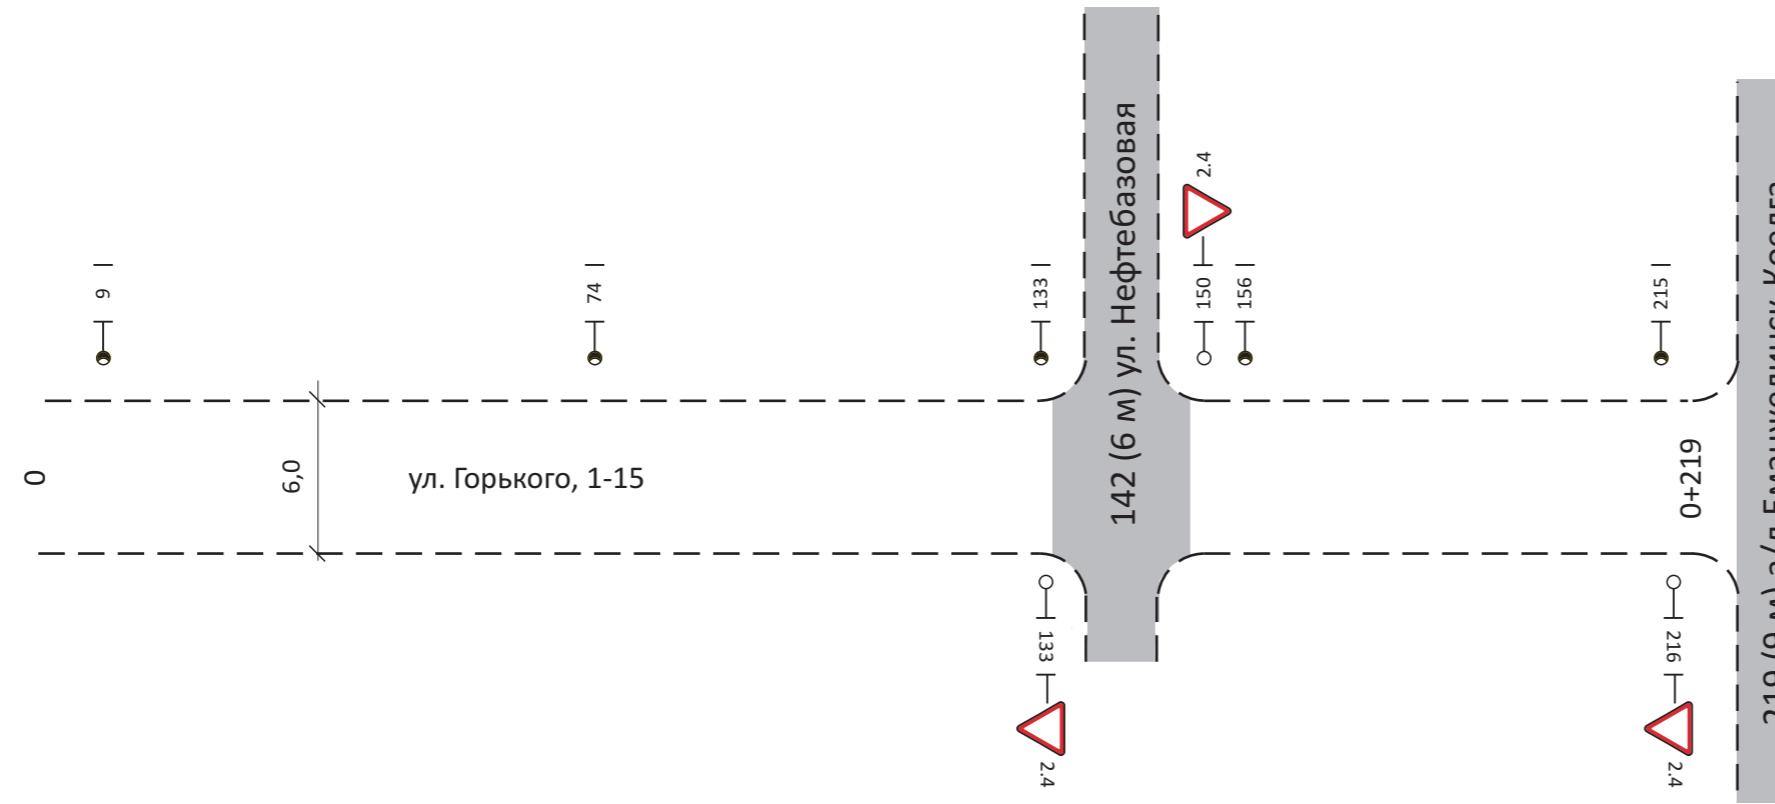

Инв. № подп.	Подп. и дата	Взам. инв. №

Горизонтальн. дорожная разм. справа	не требуется
Осевая линия	не требуется
1-я от осевой	не требуется
2-я от осевой	не требуется

Дорожные ограждения и направл. уст-ва справа	не требуется
--	--------------

Тротуары справа	отсутствуют
-----------------	-------------

Горизонтальный масштаб 1:1000

Утв.	Кол. уч.	Лист	№ док.	Подп.	Дата


37403004297 18 000014

ул. Горького, 1-15

Лист

39

Тротуары слева	отсутствуют			шир. 1,5 м			
Дорожные ограждения и направл. уст-ва слева	не требуется		180		292	328	
Дорожные ограждения и направл. уст-ва по осевой	не требуется				УПО ГОСТ Р 52289		
Горизонтальн. дорожная разметка слева	2-я от осевой 1-я от осевой	не требуется					
Элементы дороги в плане		62 81 R=307 Y=16 168 185	i=1,5 i=9,9		309	i=7,9	
Элементы дороги в продольн. профиле	0/00						

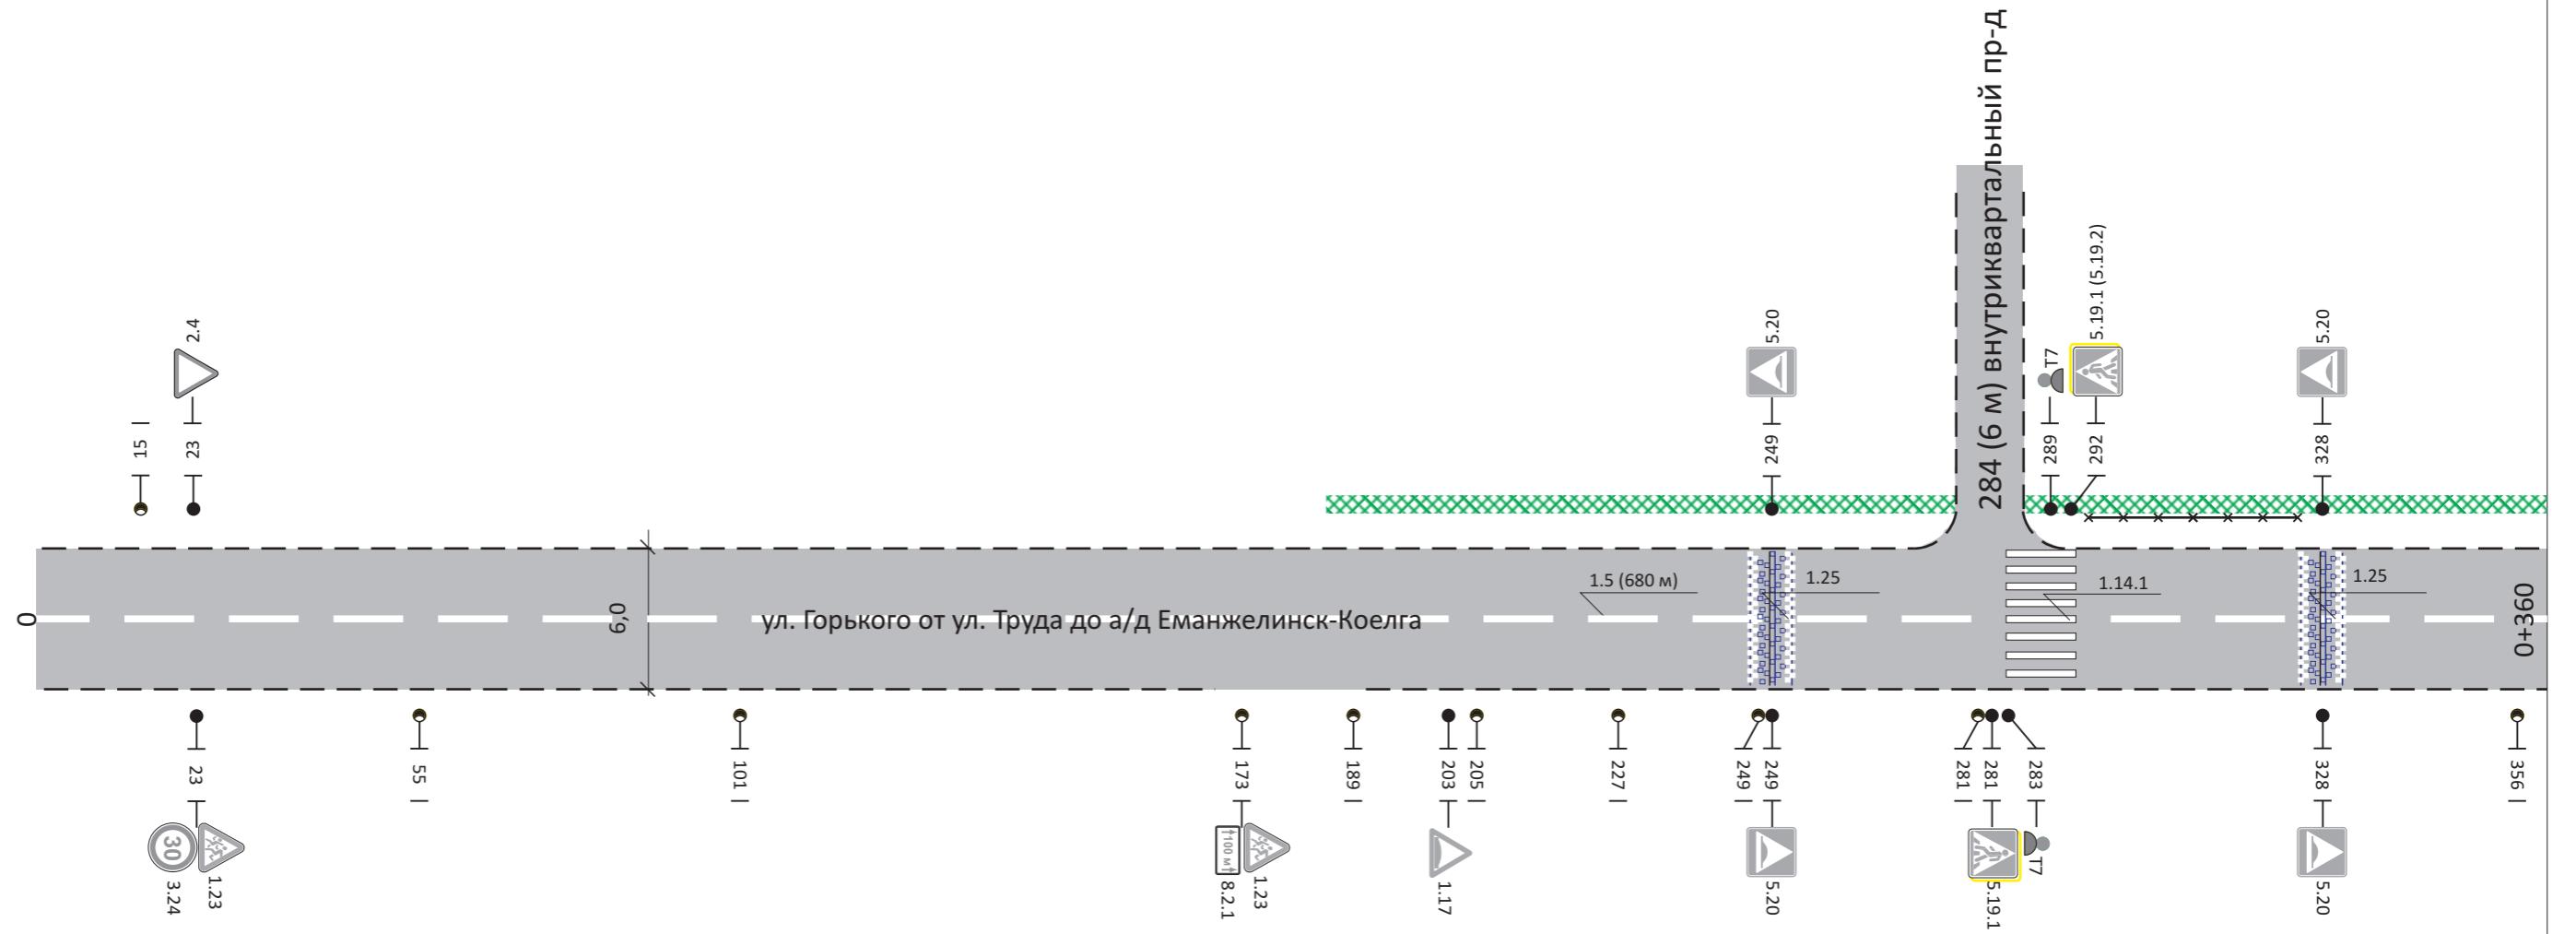

Подп. и дата	Взам. инв. №


Горизонтальн. дорожная разметка справа	
Осевая линия	1.5
1-я от осевой	не требуется
2-я от осевой	не требуется

Дорожные ограждения и направл. уст-ва справа	не требуется
Тротуары справа	отсутствуют

Горизонтальный масштаб 1:1000

Лист	37403004297 18 000014	ул. Горького от ул. Труда до а/д Еманжелинск-Коелга	40		
Утв.	Кол. уч.	Лист	№ док.	Подп.	Дата

Тротуары слева	шир.	1,5 м	отсутствуют
Дорожные ограждения и направл. уст-ва слева		не требуется	
Дорожные ограждения и направл. уст-ва по осевой		не требуется	
Горизонтальн. дорожная разметка слева	2-я от осевой	не требуется	
	1-я от осевой	не требуется	
Элементы дороги в плане		373 R=637 Y=11 433 i=7,9	496 R=355 Y=12 556 569 i=0,8
Элементы дороги в продольн. профиле	0/00		i=14,4

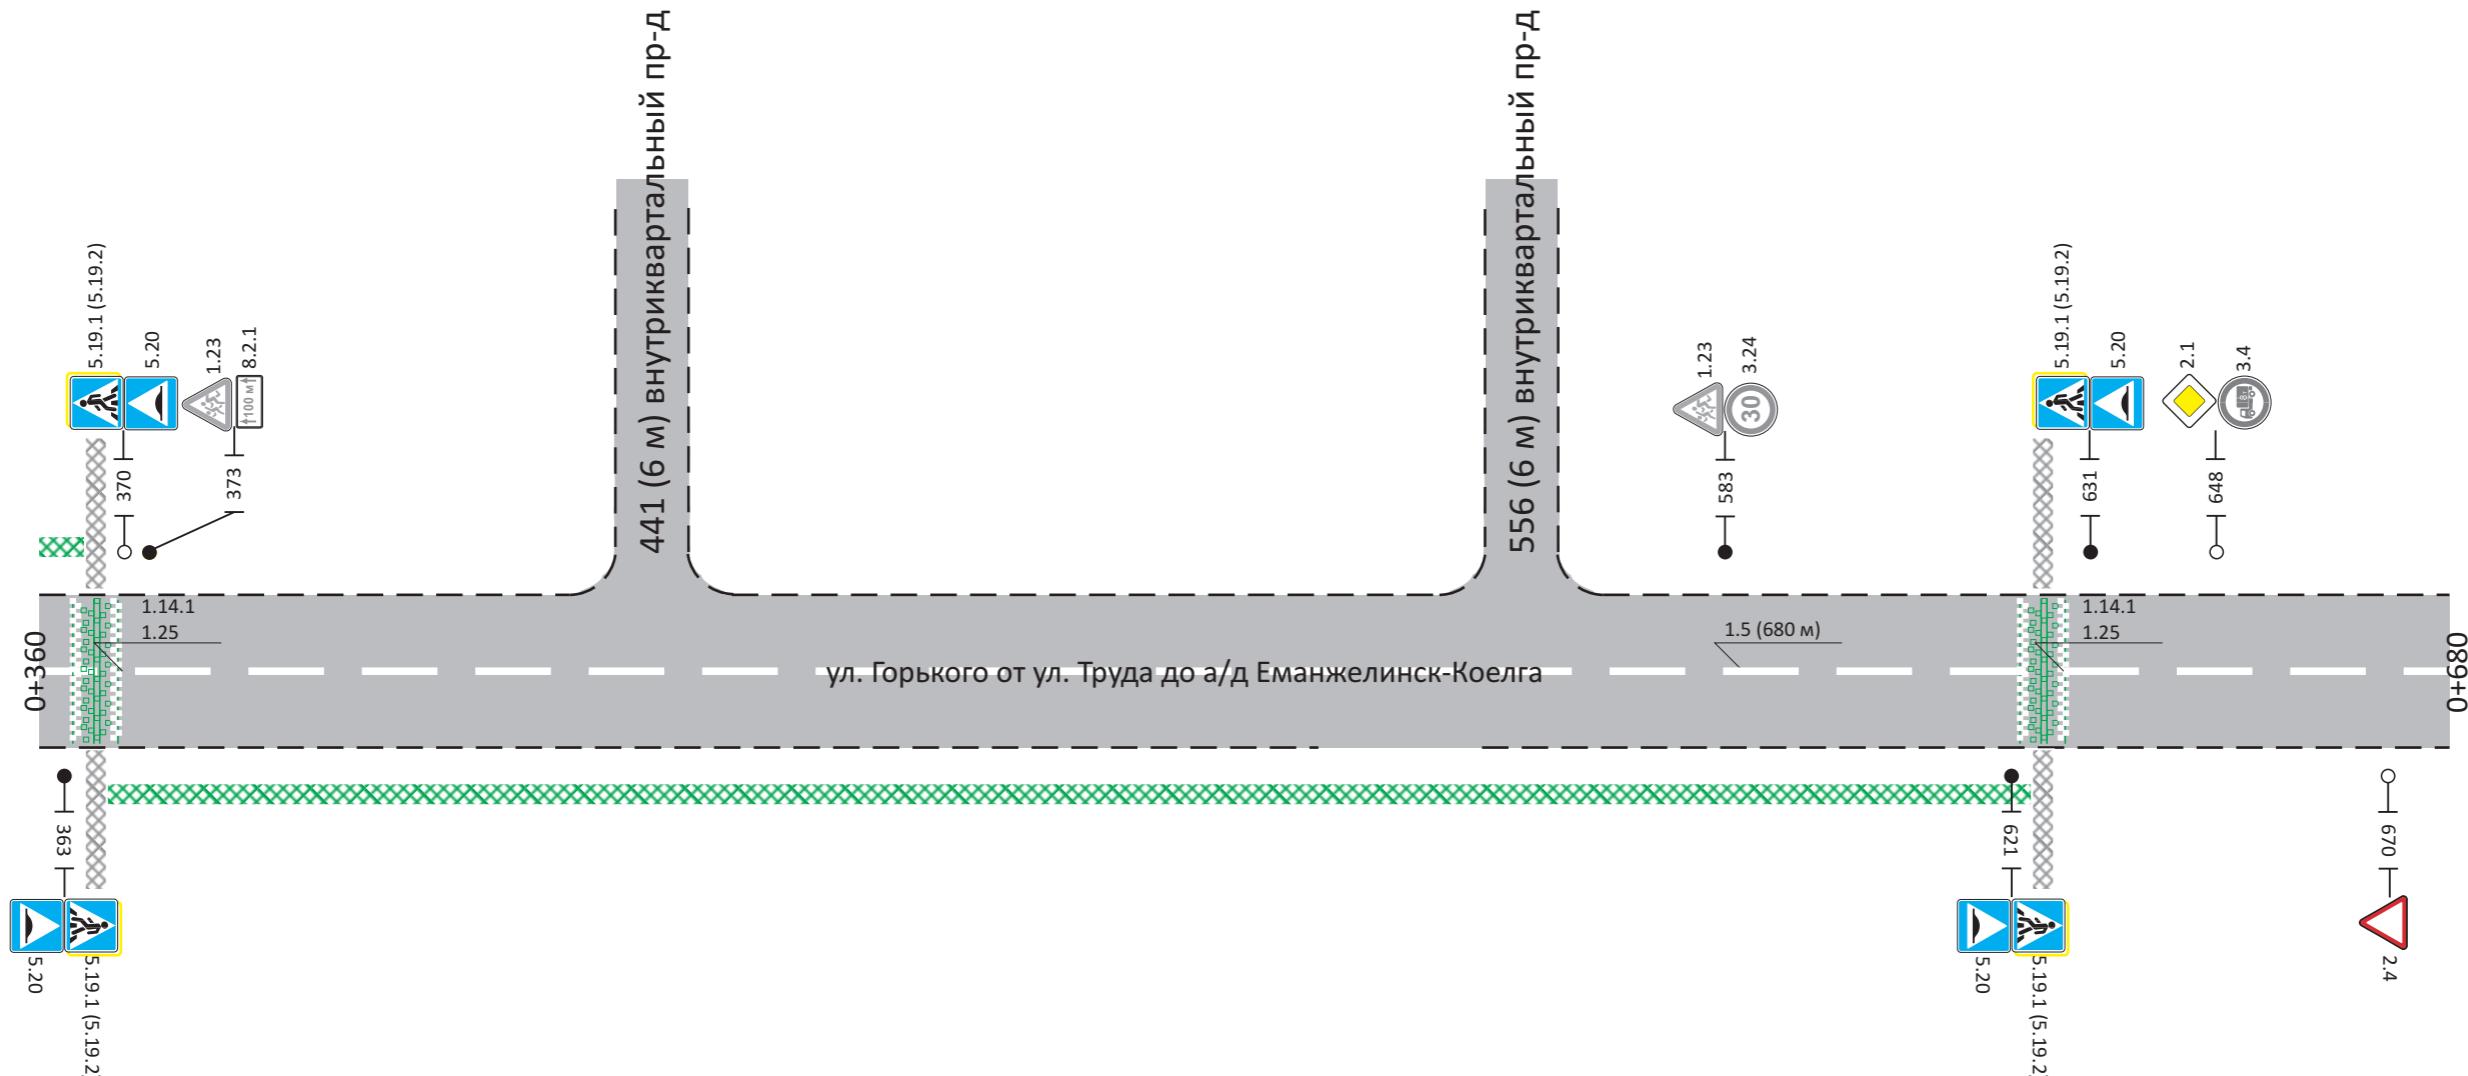

Инв. № подп.	Подп. и дата	Взам. инв. №

Горизонтальн. дорожная разметка справа	1.5
1-я от осевой	не требуется
2-я от осевой	не требуется

Дорожные ограждения и направл. уст-ва справа	не требуется
--	--------------

Тротуары справа	
-----------------	--

шир. 1,5 м


630 отсутствуют

365

Горизонтальный масштаб 1:1000

Утв.	Кол. уч.	Лист	№ док.	Подп.	Дата	Лист
						37403004297 18 000014 ул. Горького от ул. Труда до а/д Еманжелинск-Коелга 41

Тротуары слева	отсутствуют
Дорожные ограждения и направл. уст-ва слева	не требуется
Дорожные ограждения и направ. уст-ва по осевой	не требуется
Горизонтальн. дорожная разметка слева от осевой	не требуется
1-я от осевой разметка слева	не требуется
Элементы дороги в плане	
Элементы дороги в продольн. профиле	0/00

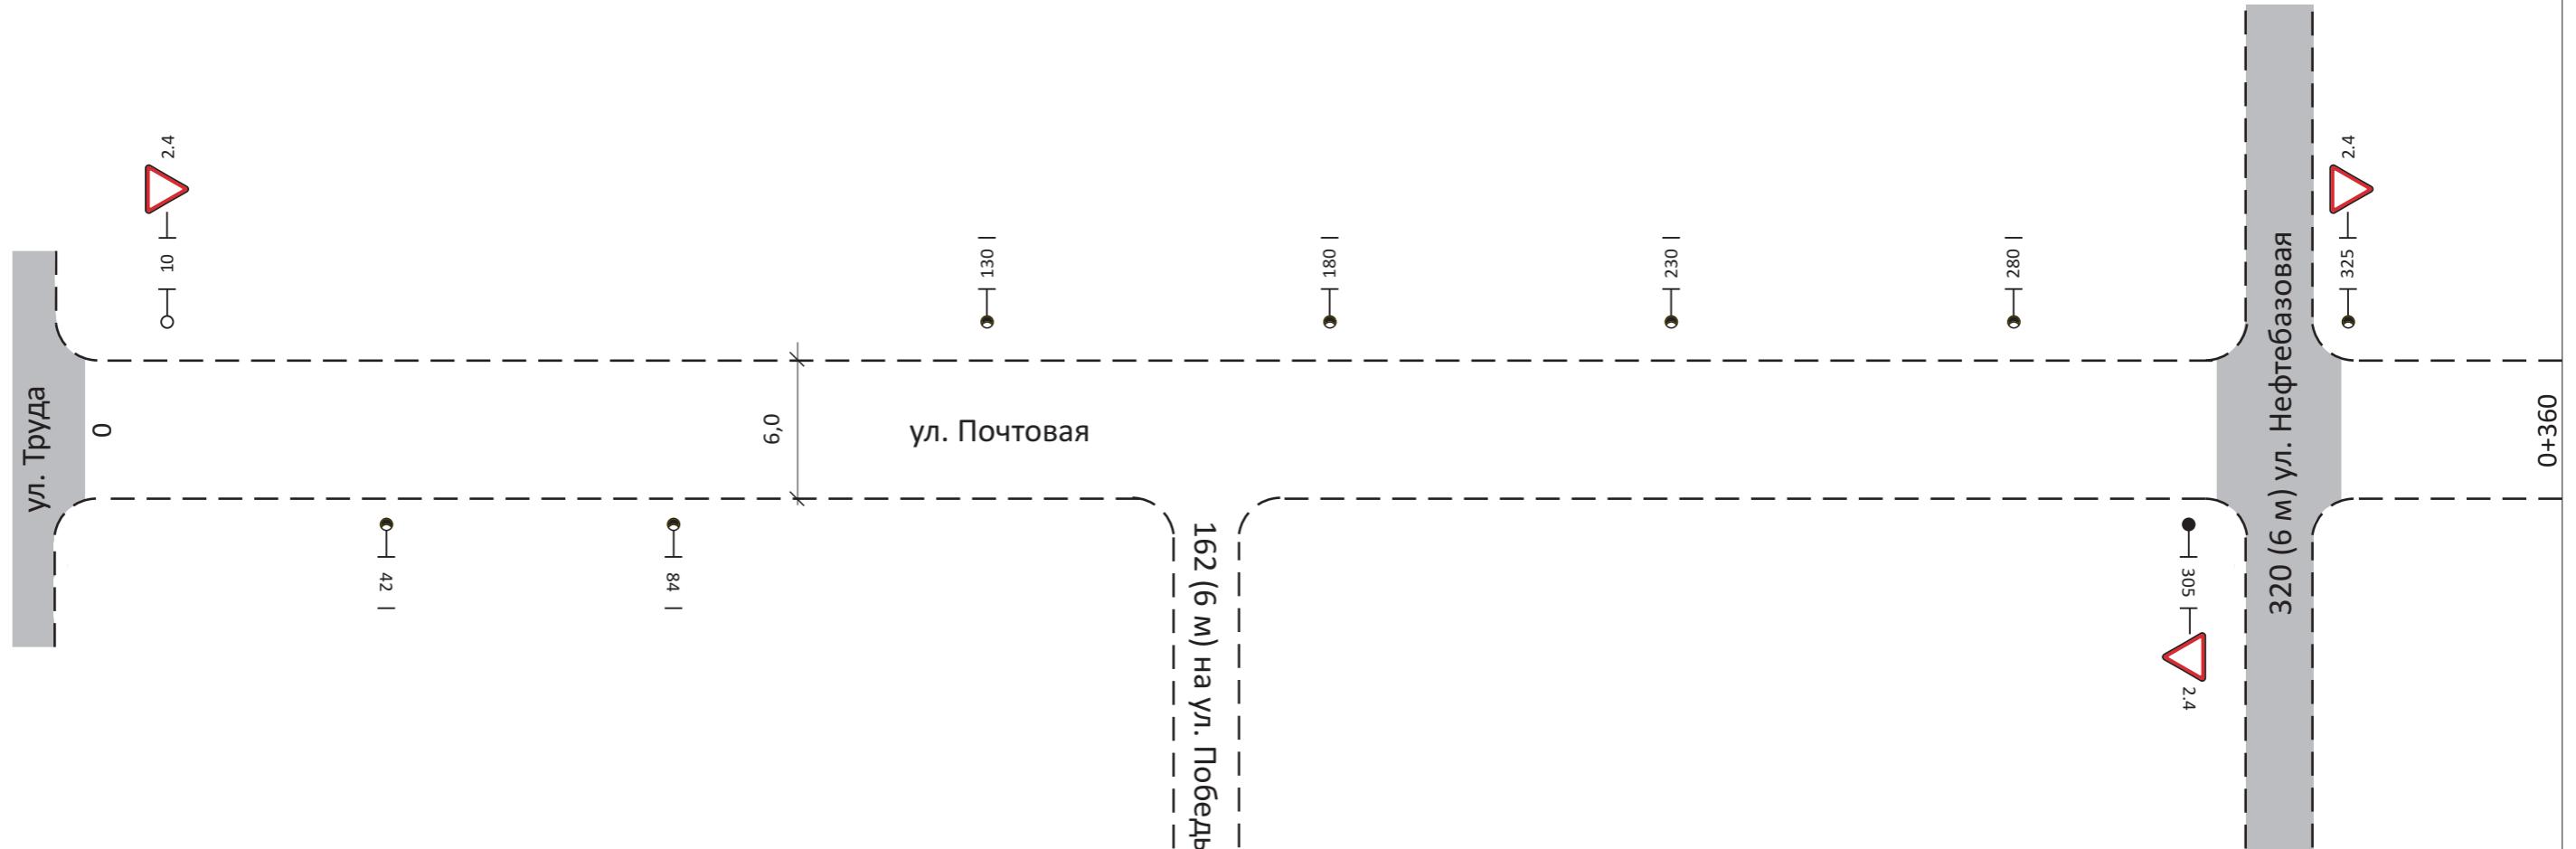

Инв. № подп.	Подп. и дата	Взам. инв. №

Горизонтальн. дорожная разм. справа	
Осевая линия	не требуется
1-я от осевой	не требуется
2-я от осевой	не требуется

Дорожные ограждения и направл. уст-ва справа	не требуется
--	--------------

Тротуары справа	шир. 1,5 м (лист 44)
-----------------	----------------------

Горизонтальный масштаб 1:1000

Утв.	Кол. уч.	Лист	№ док.	Подп.	Дата


37403004297 18 000014

ул. Почтовая

Лист

42

Тротуары слева	отсутствуют
Дорожные ограждения и направл. уст-ва слева	не требуется
Дорожные ограждения и направл. уст-ва по осевой	не требуется
Горизонтальн. дорожная разметка слева	2-я от осевой не требуется 1-я от осевой не требуется
Элементы дороги в плане	386 R=130 Y=12 413 435 R=332 Y=13 509 541 R=39 Y=110 615
Элементы дороги в продольн. профиле	0/00 i=0,6

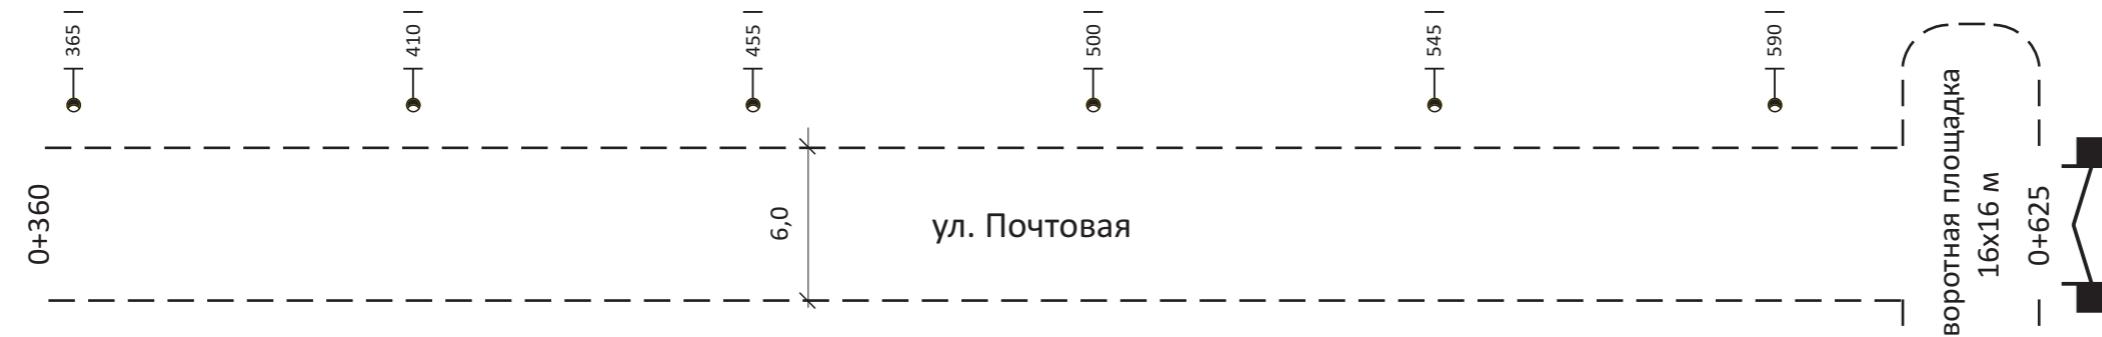

Инв. № подп.	Подп. и дата	Взам. инв. №

Горизонтальн. дорожная разм. справа	
Осевая линия	не требуется
1-я от осевой	не требуется
2-я от осевой	не требуется

Дорожные ограждения и направл. уст-ва справа	не требуется
--	--------------

Тротуары справа	отсутствуют
-----------------	-------------

Горизонтальный масштаб 1:1000

Утв.	Кол. уч.	Лист	№ док.	Подп.	Дата


37403004297 18 000014

ул. Почтовая

лист

43

Тротуары слева	отсутствуют
Дорожные ограждения и направл. уст-ва слева	не требуется
Дорожные ограждения и направл. уст-ва по осевой	не требуется
Горизонтальн. дорожная разметка слева	2-я от осевой не требуется 1-я от осевой не требуется
Элементы дороги в плане	
Элементы дороги в продольн. профиле	

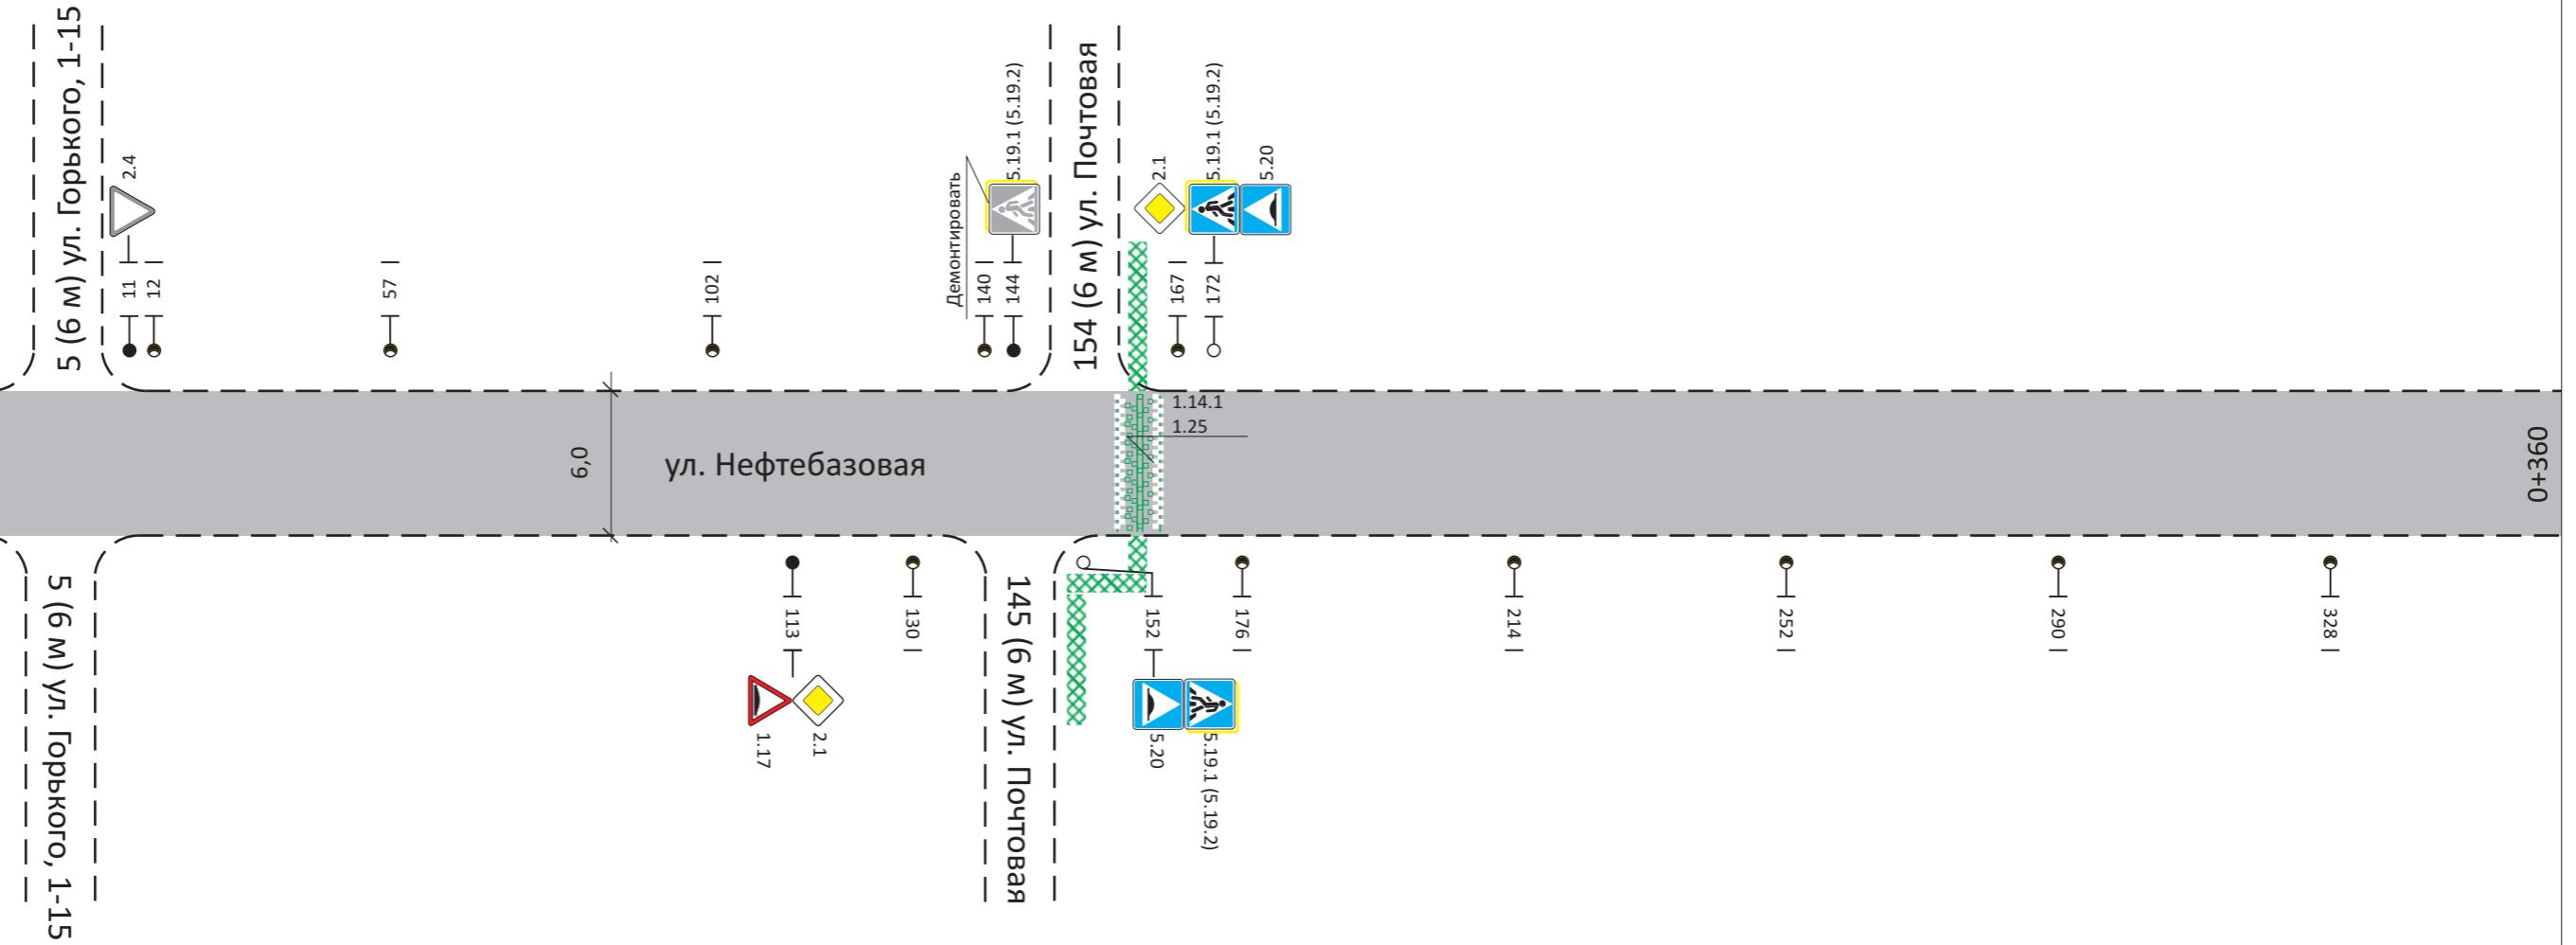

Изв. № подп.	Подп. и дата	Взам. инв. №


Горизонтальн. дорожная разм. справа	не требуется
Осевая линия	не требуется
1-я от осевой	не требуется
2-я от осевой	не требуется

Дорожные ограждения и направл. уст-ва справа	не требуется
--	--------------

Тротуары справа	отсутствуют
-----------------	-------------

Горизонтальный масштаб 1:1000

Тротуары слева	отсутствуют
Дорожные ограждения и направл. уст-ва слева	не требуется
Дорожные ограждения и направл. уст-ва по осевой	не требуется
Горизонтальн. дорожная разметка слева	не требуется
2-я от осевой	
1-я от осевой	
Элементы дороги в плане	
599	R=100 Y=27
618	R=25 Y=188
665	
Элементы дороги в продольн. профиле	0/00
i=8,6	

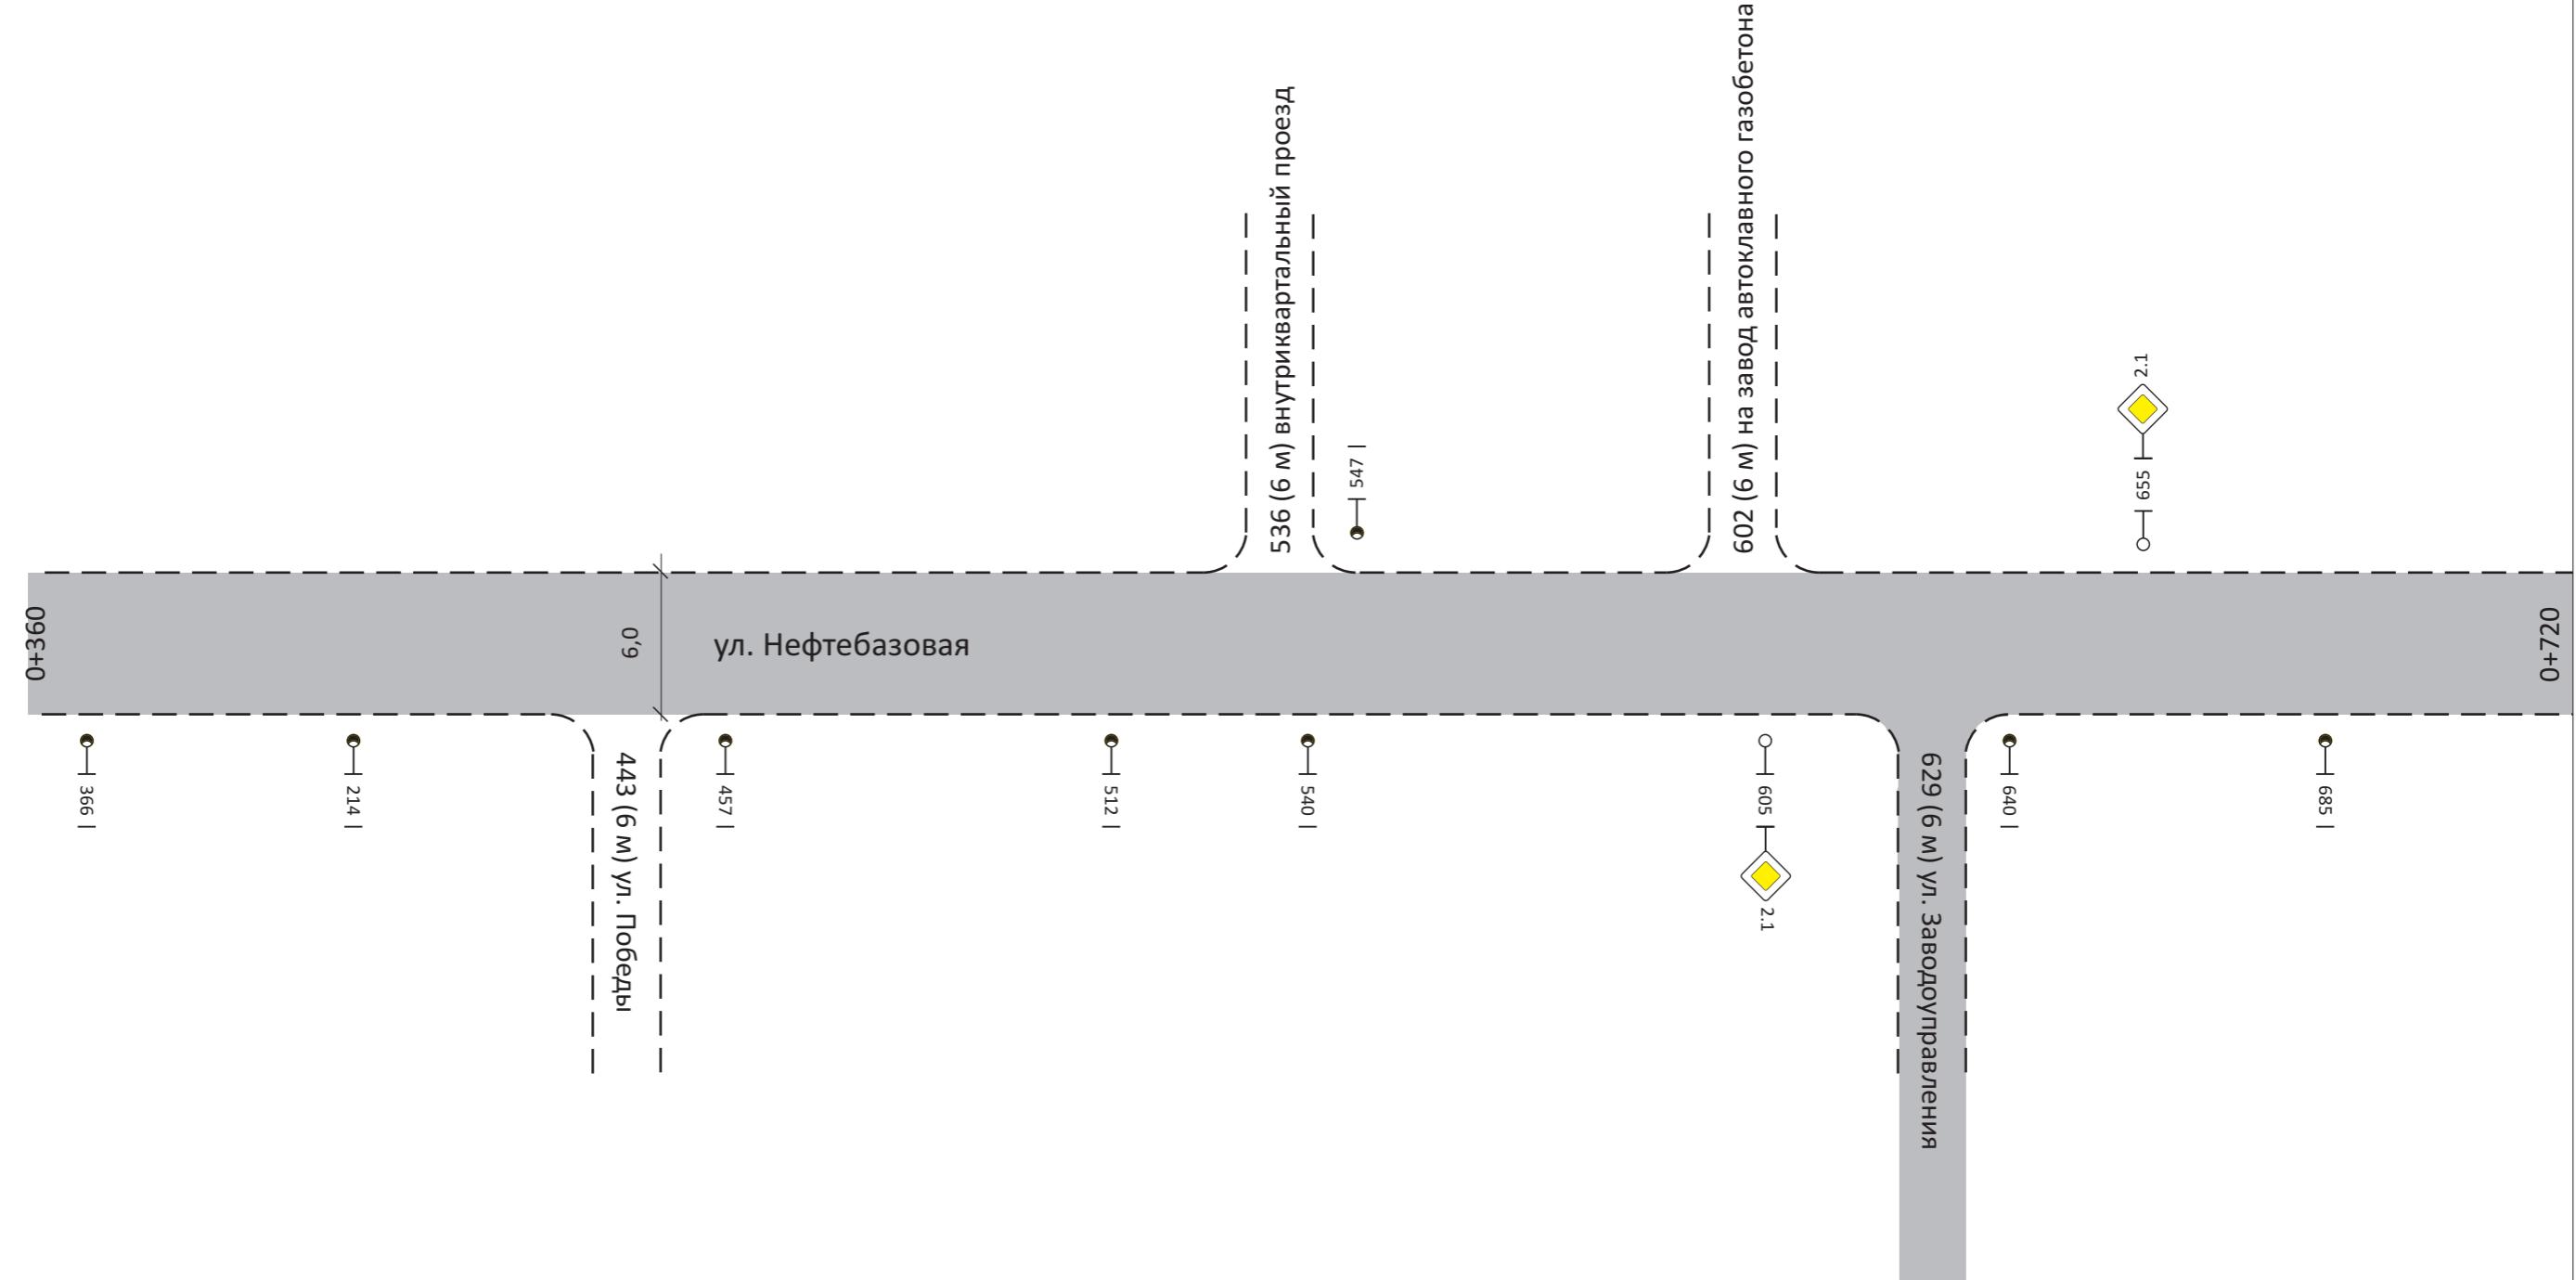

Инв. № подп.	Подп. и дата	Взам. инв. №

Горизонтальн. дорожная разм. справа	
Осевая линия	не требуется
1-я от осевой	не требуется
2-я от осевой	не требуется

Дорожные ограждения и направл. уст-ва справа	не требуется
--	--------------


Тротуары справа	отсутствуют
-----------------	-------------

Горизонтальный масштаб 1:1000

Утв.	Кол. уч.	Лист	№ док.	Подп.	Дата	Лист
						45

37403004297 18 000014
ул. Нефтебазовая

Тротуары слева	отсутствуют	757	797					
Дорожные ограждения и направл. уст-ва слева	не требуется		C1		не требуется			
Дорожные ограждения и направл. уст-ва по осевой	не требуется							
Горизонтальн. дорожная разметка слева	2-я от осевой 1-я от осевой	не требуется						
Элементы дороги в плане	R=25 Y=188	747	758	R=59 Y=99	807	850	921	925
Элементы дороги в продольн. профиле	0/00			i=16,8			i=2,7	i=3,3
								i=20,0

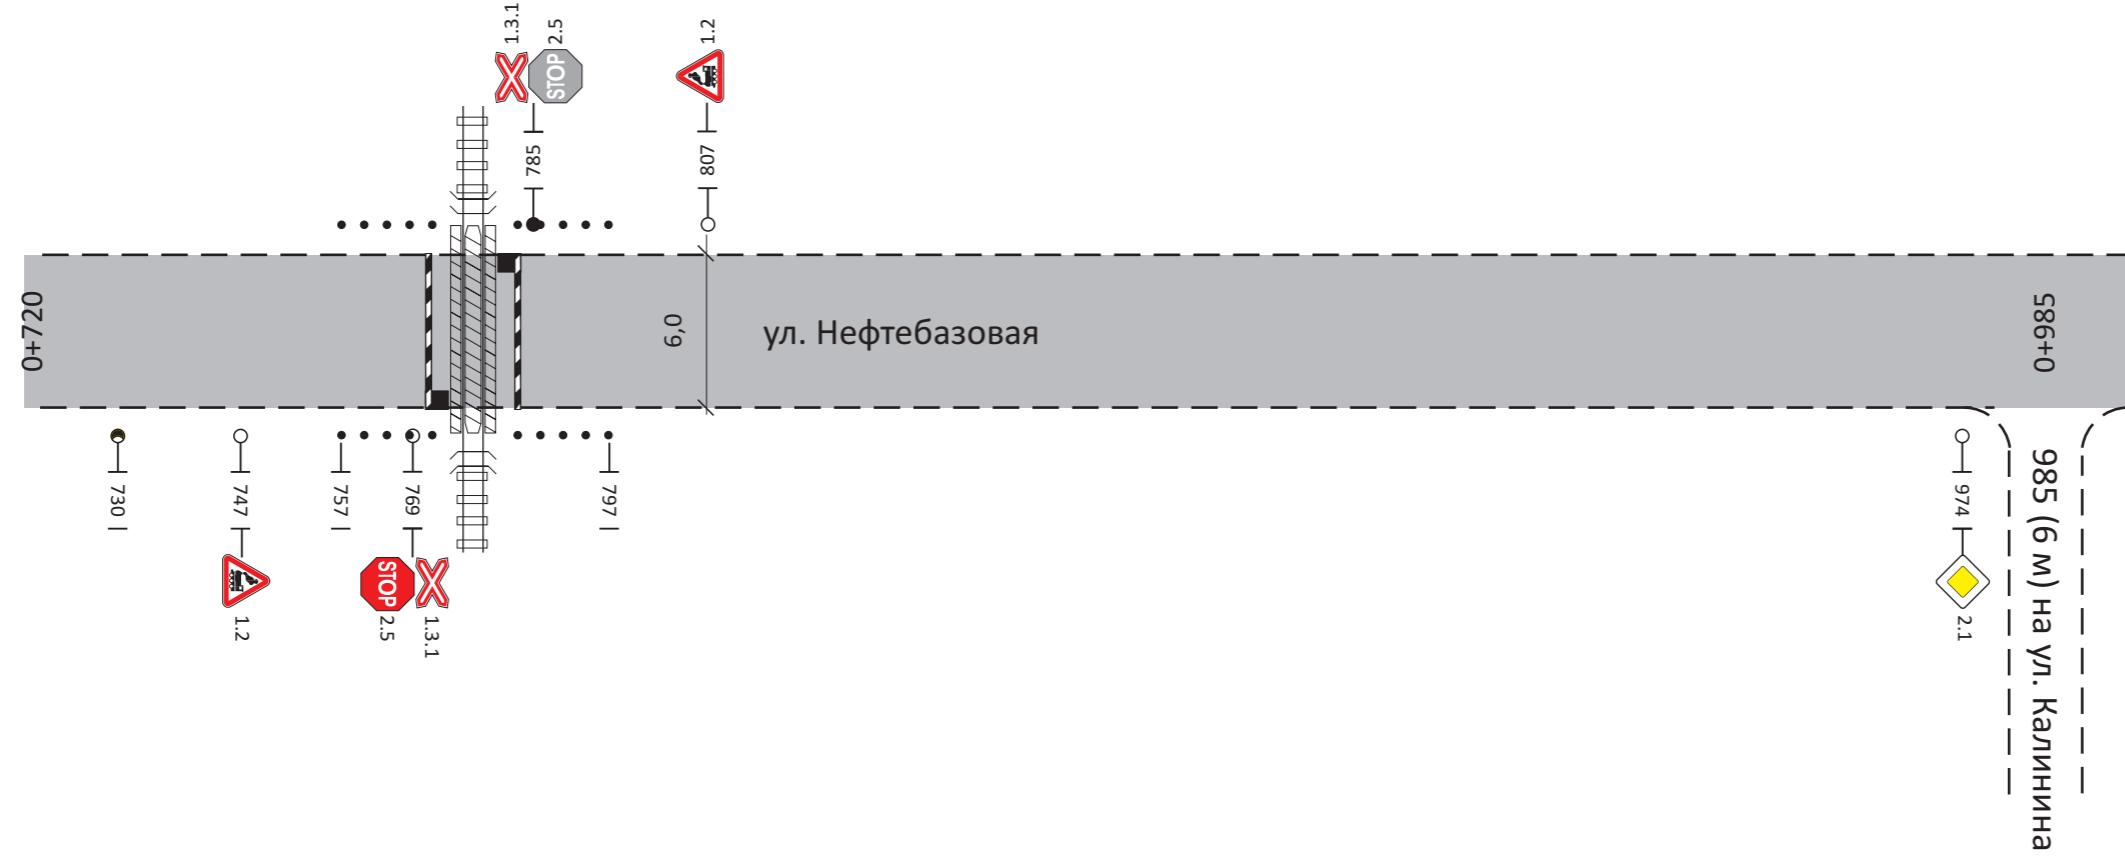

Ичн. № подп.	Подп. и дата	Взам. инв. №


Горизонтальн. дорожная разм. справа	не требуется
Осевая линия	не требуется
1-я от осевой	не требуется
2-я от осевой	не требуется
Дорожные ограждения и направл. уст-ва справа	не требуется
Тротуары справа	отсутствуют

Горизонтальный масштаб 1:1000

Утв.	Кол. уч.	Лист	№ док.	Подп.	Дата	Лист
						46

37403004297 18 000014
ул. Нефтебазовая

Тротуары слева	отсутствуют			
		115	161	
Дорожные ограждения и направл. уст-ва слева	не требуется		УПО ГОСТ Р 52289	не требуется
Дорожные ограждения и направл. уст-ва по осевой	не требуется			
Горизонтальн. дорожная разметка слева	2-я от осевой 1-я от осевой	не требуется		
Элементы дороги в плане		86	136	240
Элементы дороги в продольн.профиле	0/ 00	i=0,2	i=0,3	i=0,2

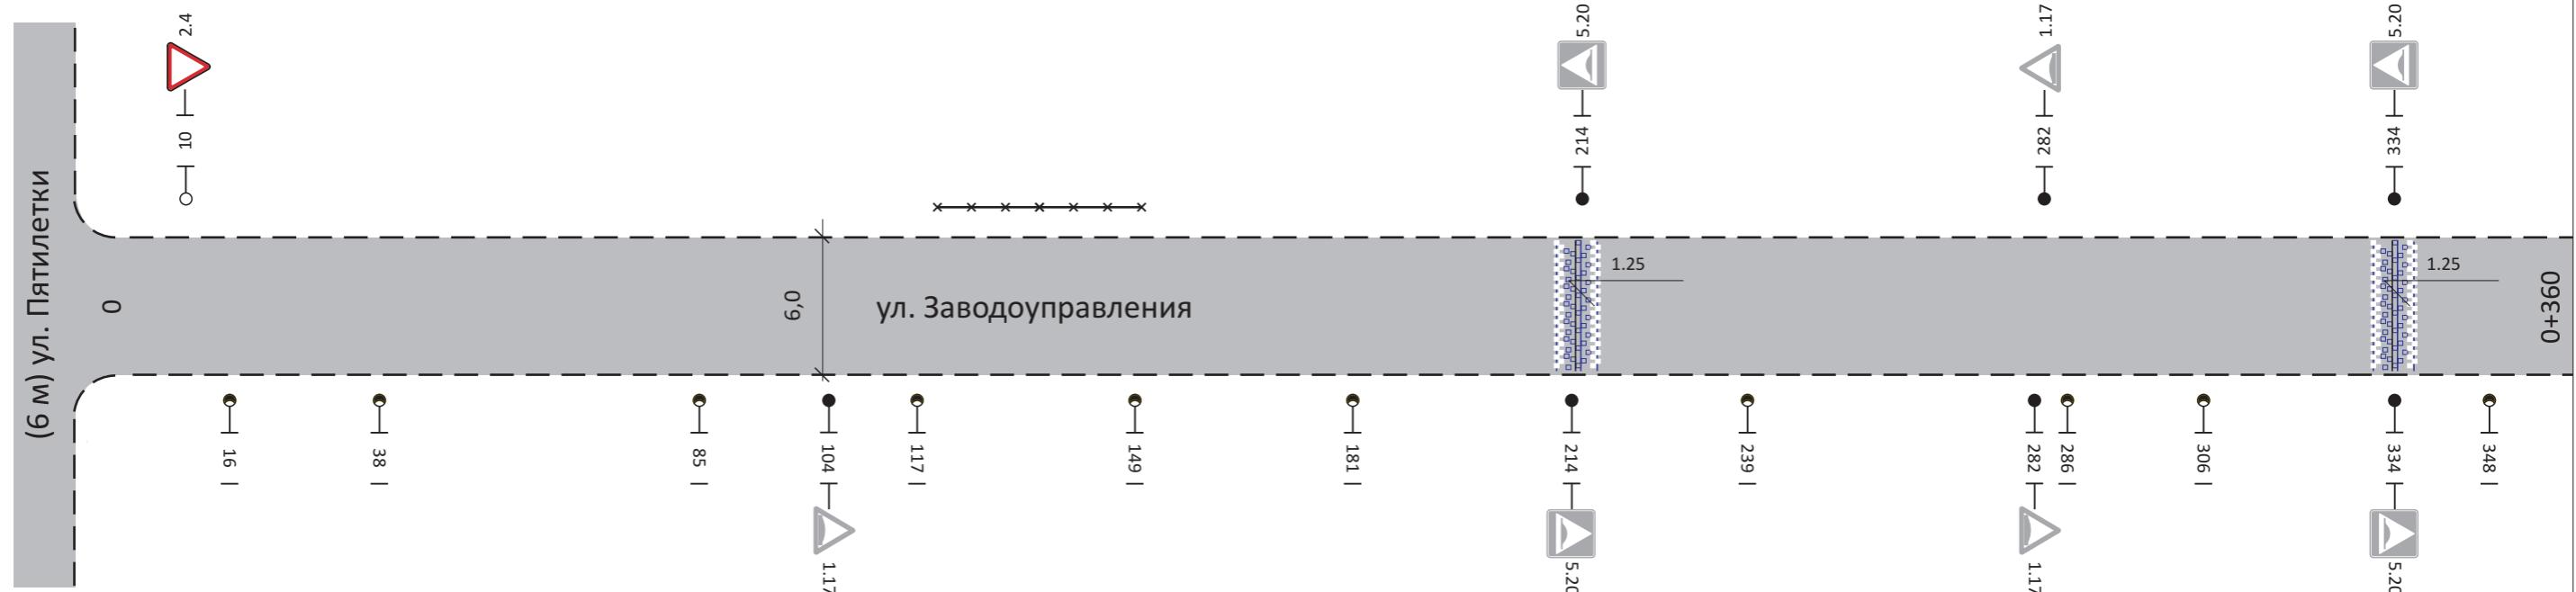

Инв. № подп.	Подп. и дата	Взам. инв. №


Горизонтальный масштаб 1:100

Утв.	Кол. уч.	Лист	№ док.	Подп.	Дат

37403004297 18 000014
ул. Заводоуправления

Лист
47

Тротуары слева	отсутствуют
Дорожные ограждения и направл. уст-ва слева	не требуется
Дорожные ограждения и направ. уст-ва по осевой	не требуется
Горизонтальн. дорожная разметка слева	2-я от осевой не требуется 1-я от осевой не требуется
Элементы дороги в плане	
Элементы дороги в продольн. профиле	

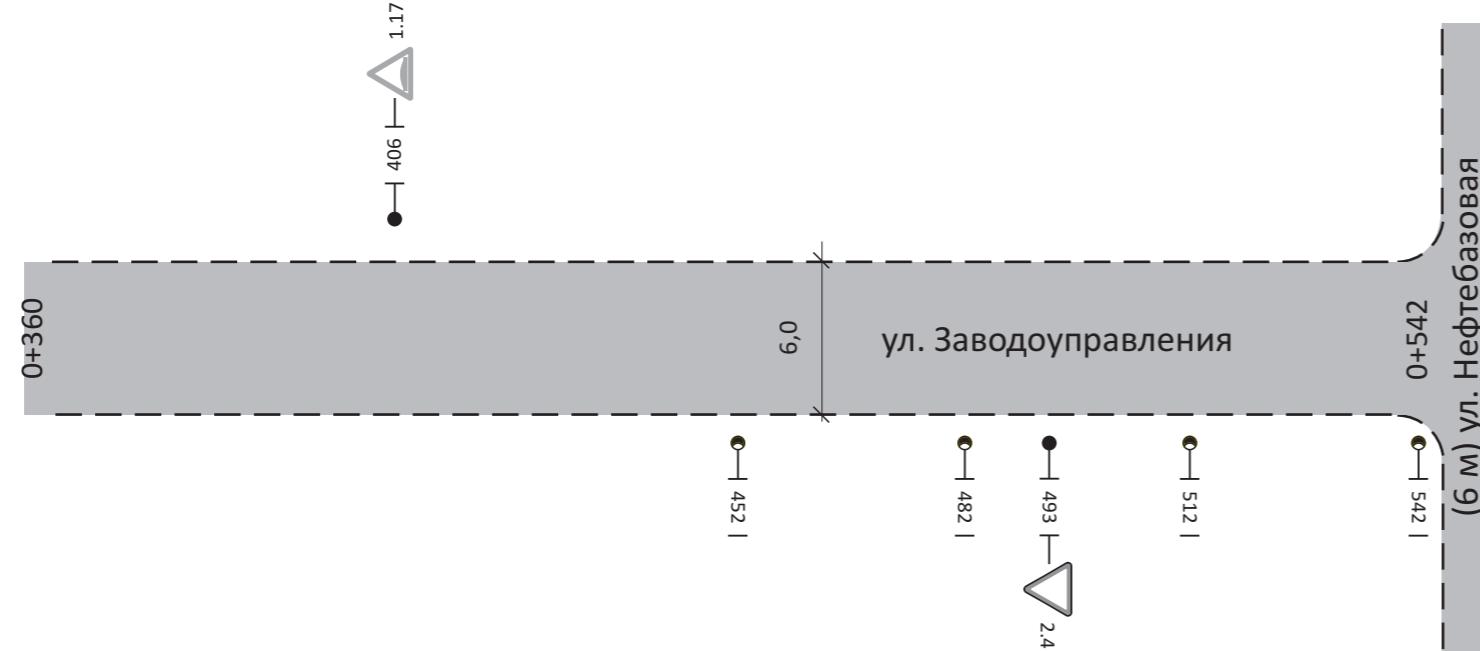

Ичн. № подп.	Подп. и дата	Взам. инв. №

Горизонтальн. дорожная разм. справа	
Осевая линия	не требуется
1-я от осевой	не требуется
2-я от осевой	не требуется

Дорожные ограждения и направл. уст-ва справа	не требуется
--	--------------

Тротуары справа	отсутствуют
-----------------	-------------


Горизонтальный масштаб 1:1000

Утв.	Кол. уч.	Лист	№ док.	Подп.	Дата

37403004297 18 000014
ул. Заводоуправления

Лист
48

Тротуары слева	отсутствуют
Дорожные ограждения и направл. уст-ва слева	не требуется
Дорожные ограждения и направл. уст-ва по осевой	не требуется
Горизонтальн. дорожная разметка слева	2-я от осевой не требуется 1-я от осевой не требуется
Элементы дороги в плане	150 R=267 Y=28
Элементы дороги в продольн. профиле	0/00 i=16,3 i=7,5 i=0,6

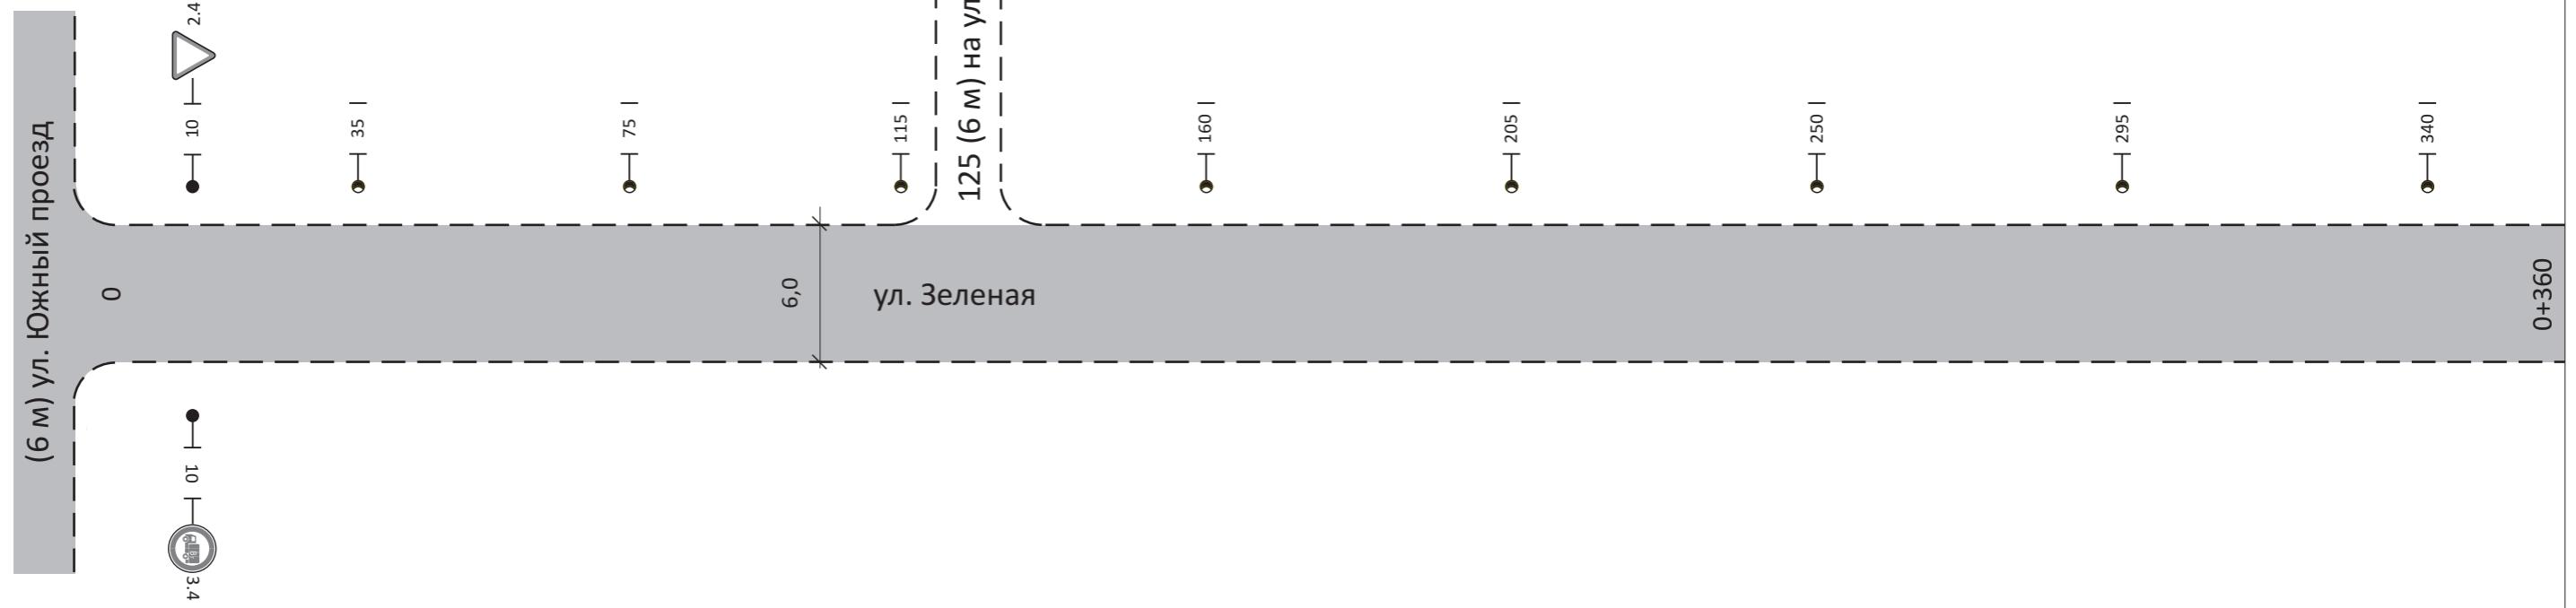

Инв. № подп.	Подп. и дата	Взам. инв. №

Горизонтальн. дорожная разм. справа	не требуется
Осевая линия	не требуется
1-я от осевой	не требуется
2-я от осевой	не требуется

Дорожные ограждения и направл. уст-ва справа	не требуется
--	--------------

Тротуары справа	отсутствуют
-----------------	-------------

Горизонтальный масштаб 1:1000

Утв.	Кол. уч.	Лист	№ док.	Подп.	Дата


37403004297 18 000014

ул. Зеленая

Лист

49

Тротуары слева	отсутствуют
Дорожные ограждения и направл. уст-ва слева	не требуется
Дорожные ограждения и направл. уст-ва по осевой	не требуется
Горизонтальн. дорожная разметка слева	2-я от осевой не требуется 1-я от осевой не требуется
Элементы дороги в плане	R=267 Y=28
Элементы дороги в продольн. профиле	0/00 i=0,6

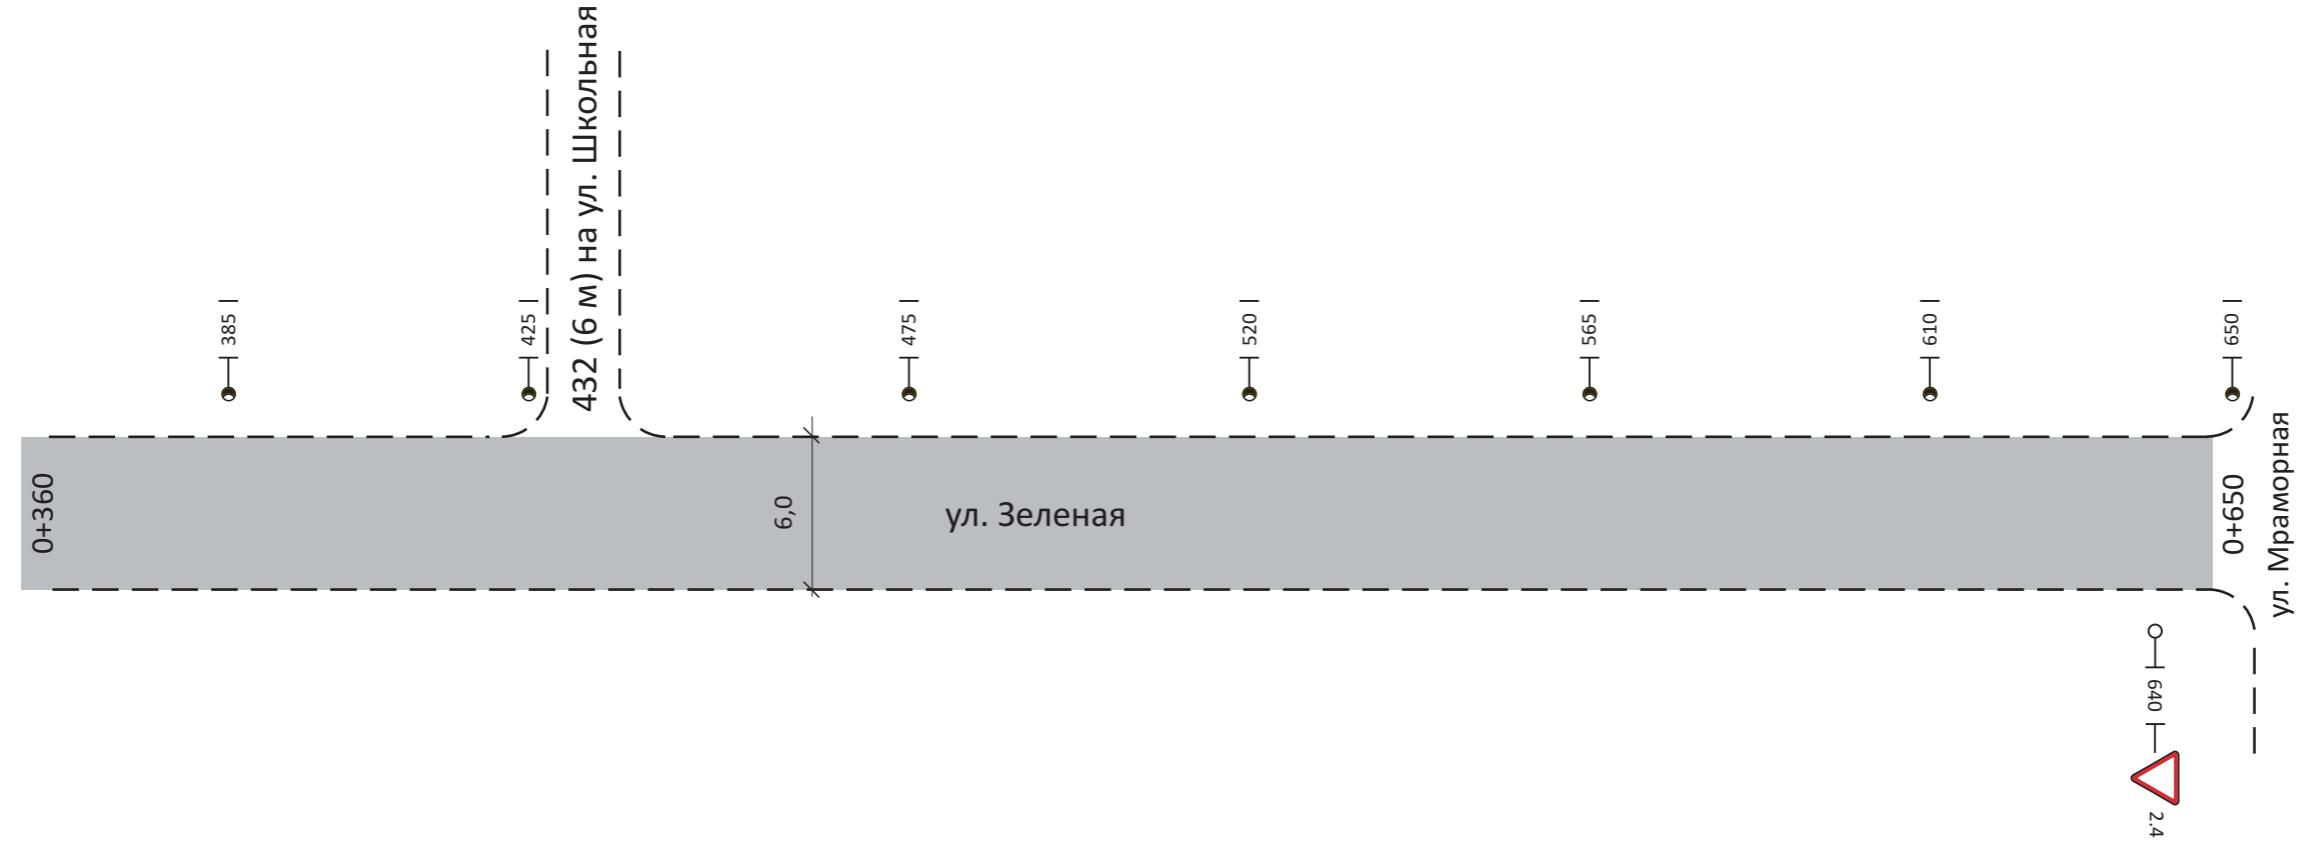

Инв. № подп.	Подп. и дата	Взам. инв. №

Горизонтальн. дорожная разм. справа	
Осевая линия	не требуется
1-я от осевой	не требуется
2-я от осевой	не требуется

Дорожные ограждения и направл. уст-ва справа	не требуется
--	--------------

Тротуары справа	отсутствуют
-----------------	-------------

Горизонтальный масштаб 1:1000

Утв.	Кол. уч.	Лист	№ док.	Подп.	Дата


37403004297 18 000014

ул. Зеленая

Лист

50

Тротуары слева		шир. 1,5 м	115	128	161	195	отсутствуют
Дорожные ограждения и направл. уст-ва слева		УПО ГОСТ Р 52289		УПО ГОСТ Р 52289		не требуется	
Дорожные ограждения и направл. уст-ва по осевой	не требуется						
Горизонтальн. дорожная разметка слева	2-я от осевой 1-я от осевой	не требуется					
Элементы дороги в плане			941		R=159 Y=24	212	
Элементы дороги в продольн. профиле	0/00				232	247	R=139 Y=28
					i=1,7		315

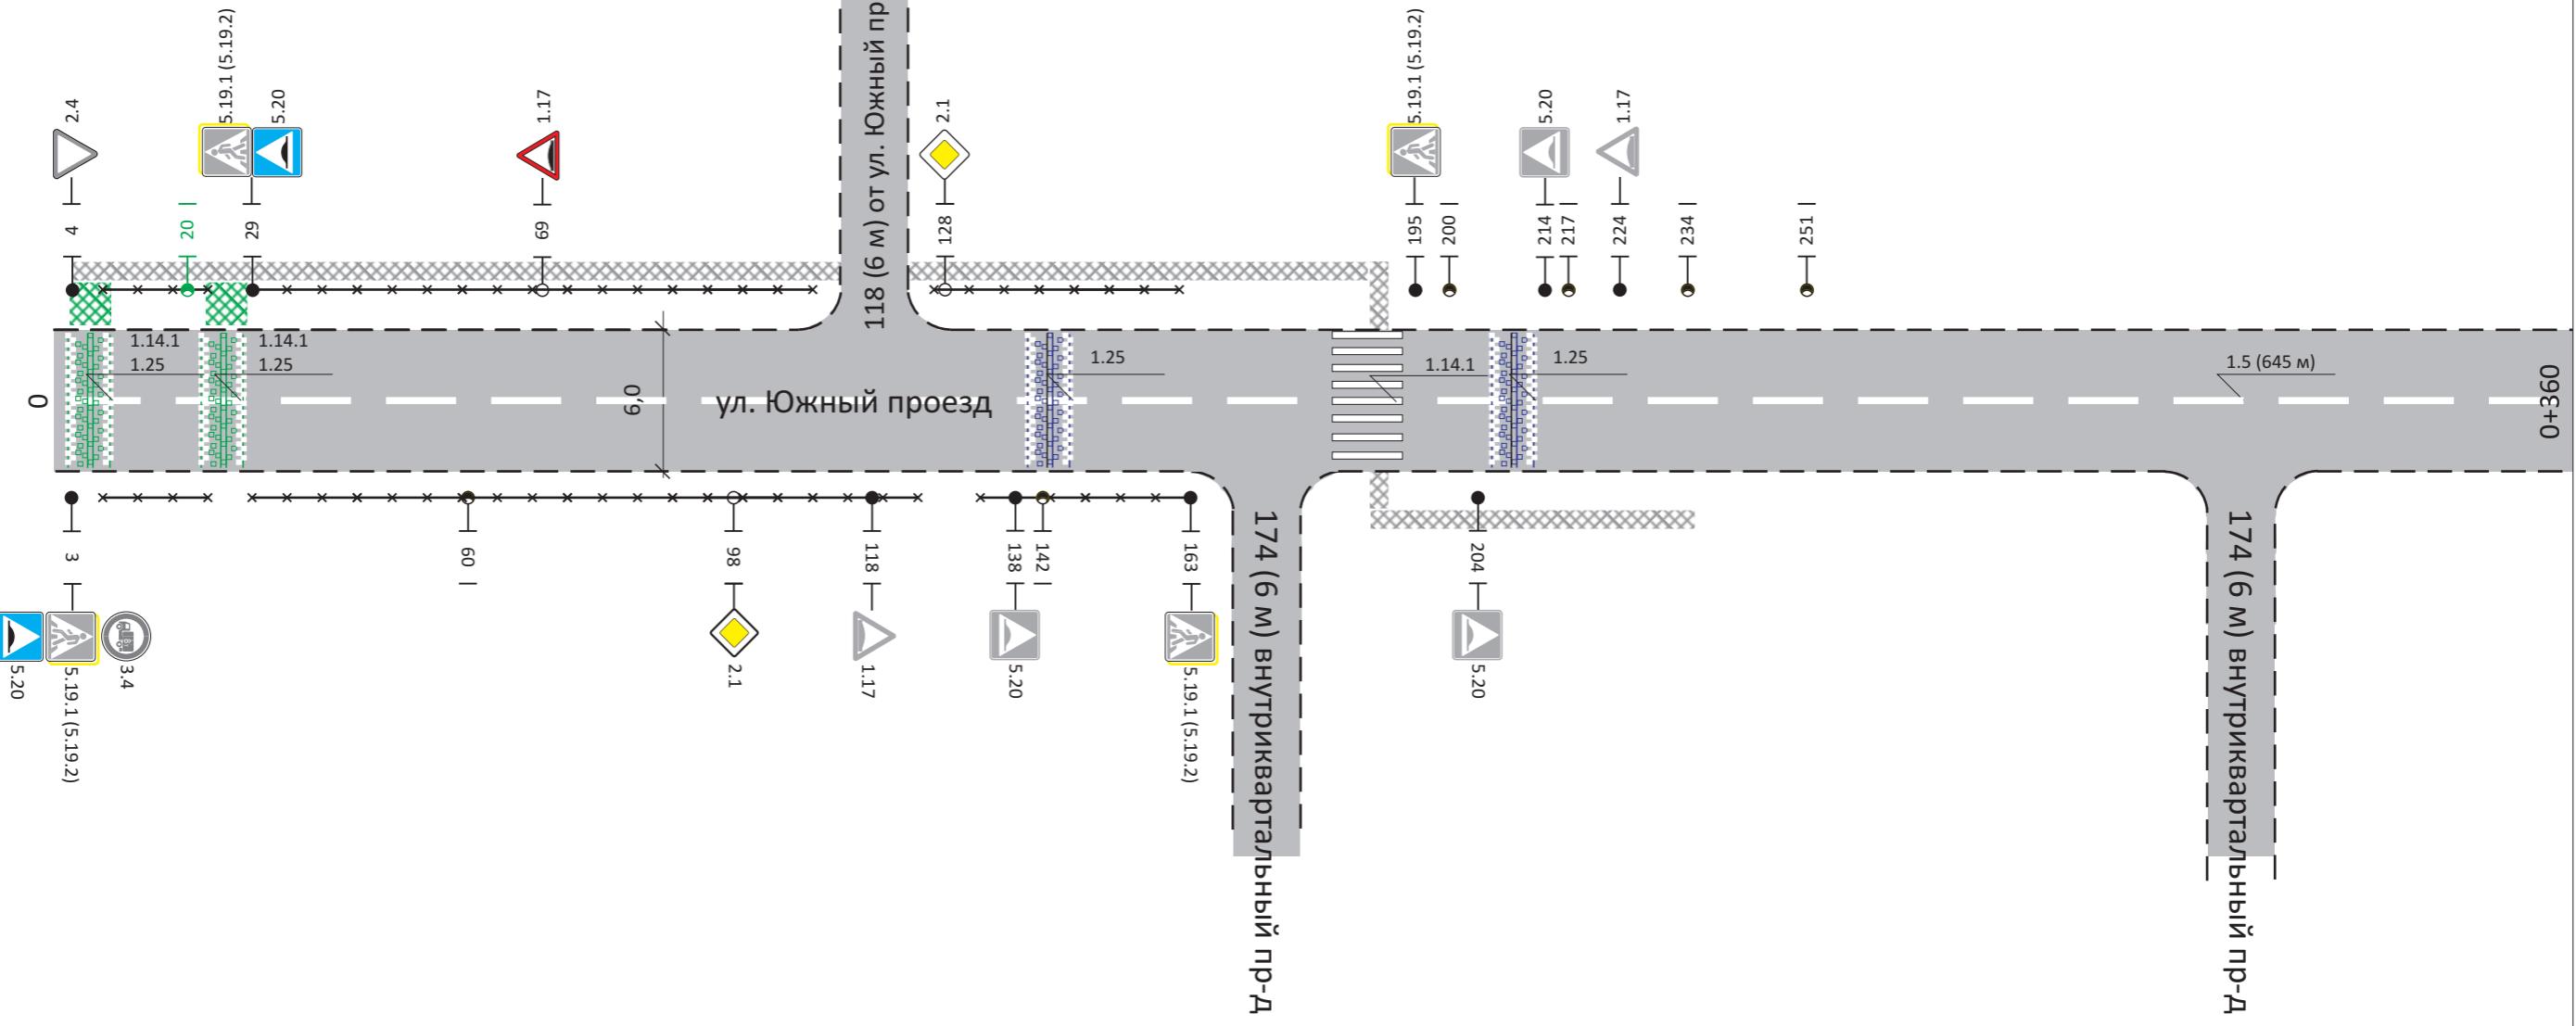


Инв. № подп.	Подп. и дата	Взам. инв. №

Горизонтальн. дорожная разм. справа	1.5
1-я от осевой	не требуется
2-я от осевой	не требуется

Дорожные ограждения и направл. уст-ва справа	УПО ГОСТ Р 52289	163	195	не требуется
Тротуары справа	отсутствуют		234	

Горизонтальный масштаб 1:1000

Тротуары слева	отсутствуют
Дорожные ограждения и направл. уст-ва слева	не требуется
Дорожные ограждения и направл. уст-ва по осевой	не требуется
Горизонтальн. дорожная разметка слева	2-я от осевой не требуется 1-я от осевой не требуется
Элементы дороги в плане	396
Элементы дороги в продольн. профиле	0/00 i=1,0 i=0,2

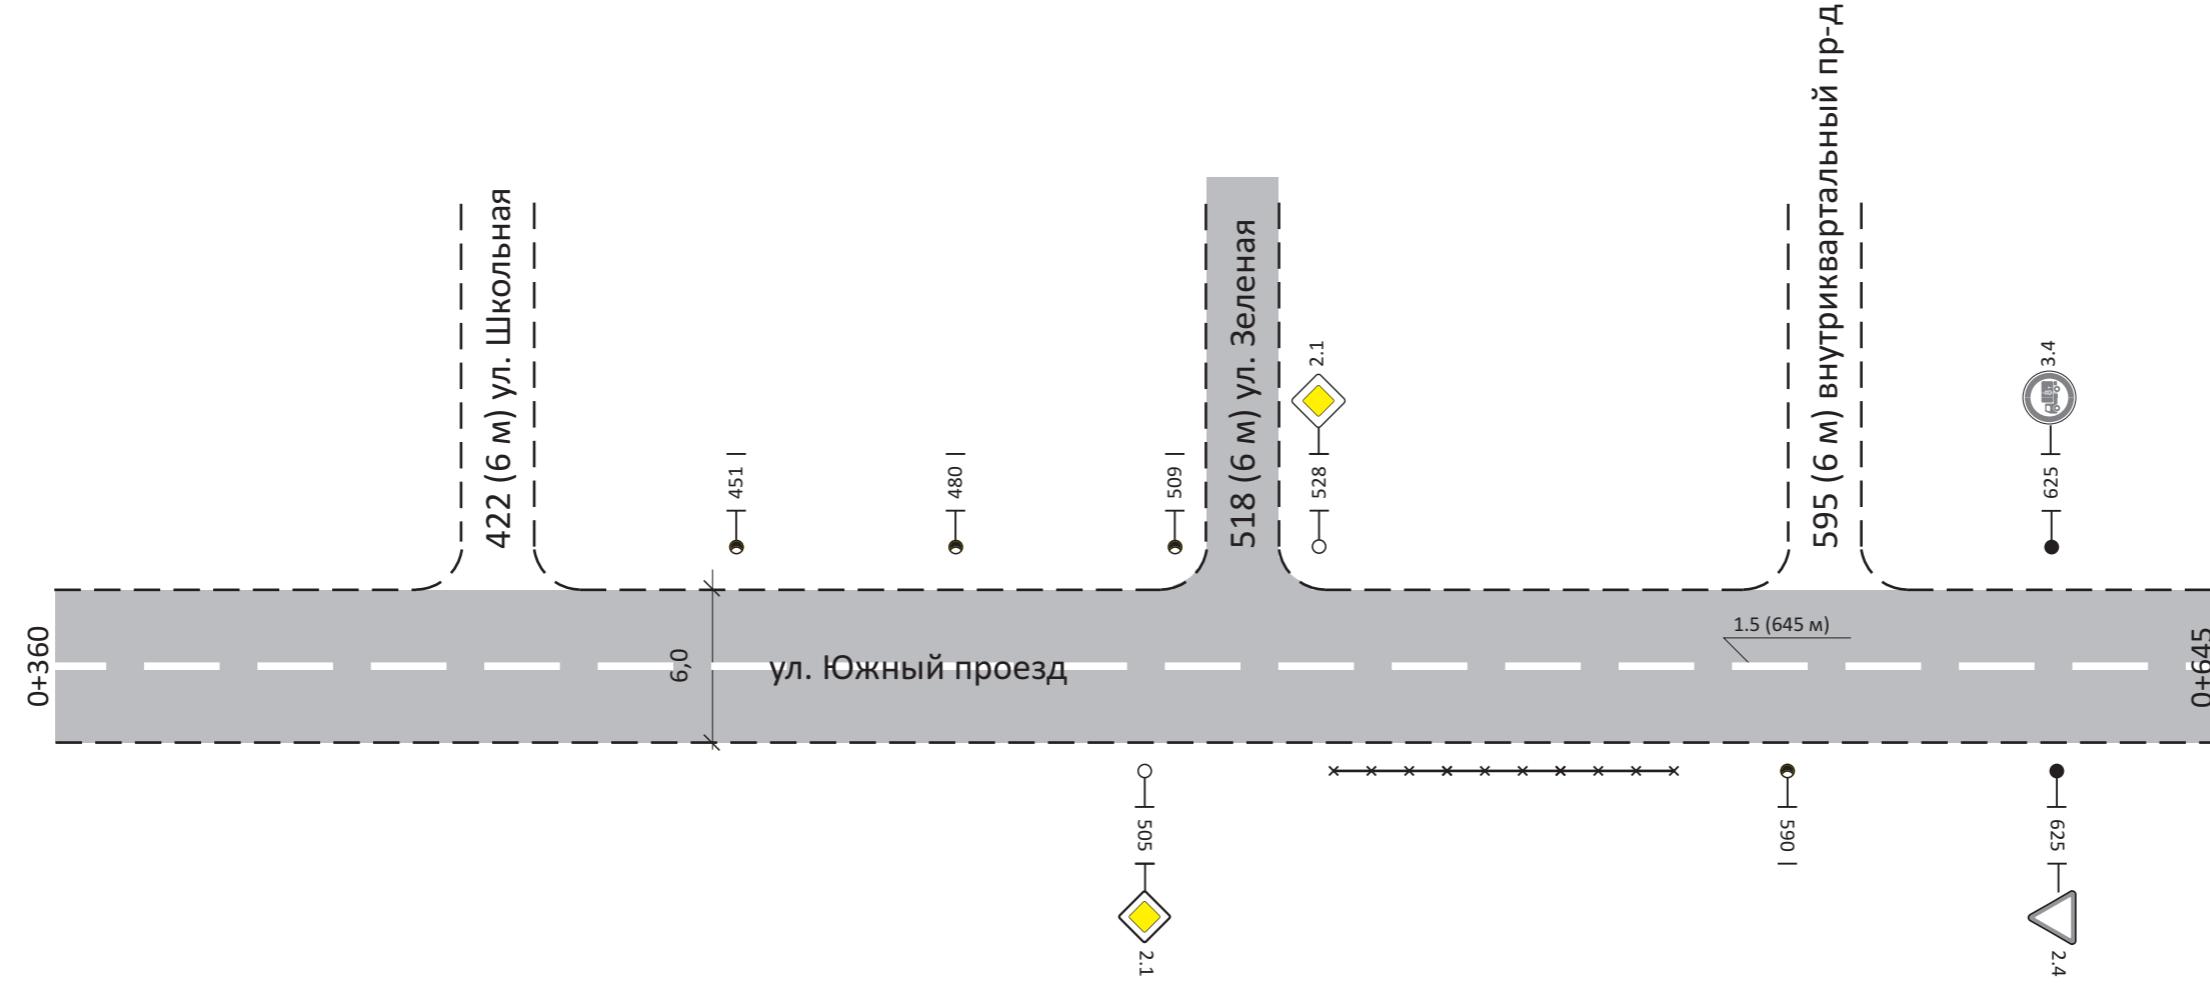

Инв. № подп.	Подп. и дата	Взам. инв. №

Горизонтальн. дорожная разм. справа	
Осевая линия	1.5
1-я от осевой	не требуется
2-я от осевой	не требуется

Дорожные ограждения и направл. уст-ва справа	не требуется
--	--------------

Тротуары справа	отсутствуют
-----------------	-------------


528 572
УПО ГОСТ Р 52289

Лист	37403004297 18 000014
52	ул. Южный проезд

Горизонтальный масштаб 1:1000

Утв.	Кол. уч.	Лист	№ док.	Подп.	Дата


Тротуары слева		отсутствуют
Дорожные ограждения и направл. уст-ва слева	УПО ГОСТ Р 52289 15	не требуется
Дорожные ограждения и направл. уст-ва по осевой		не требуется
Горизонтальн. дорожная разметка слева	2-я от осевой 1-я от осевой	не требуется
Элементы дороги в плане	22 41 R=288 Y=9 87 139 153 R=28 Y=87 182 232 299 R=168 Y=15 344 R=137 Y=15	
Элементы дороги в продольн.профиле	0% i=1,2	0% i=0,5

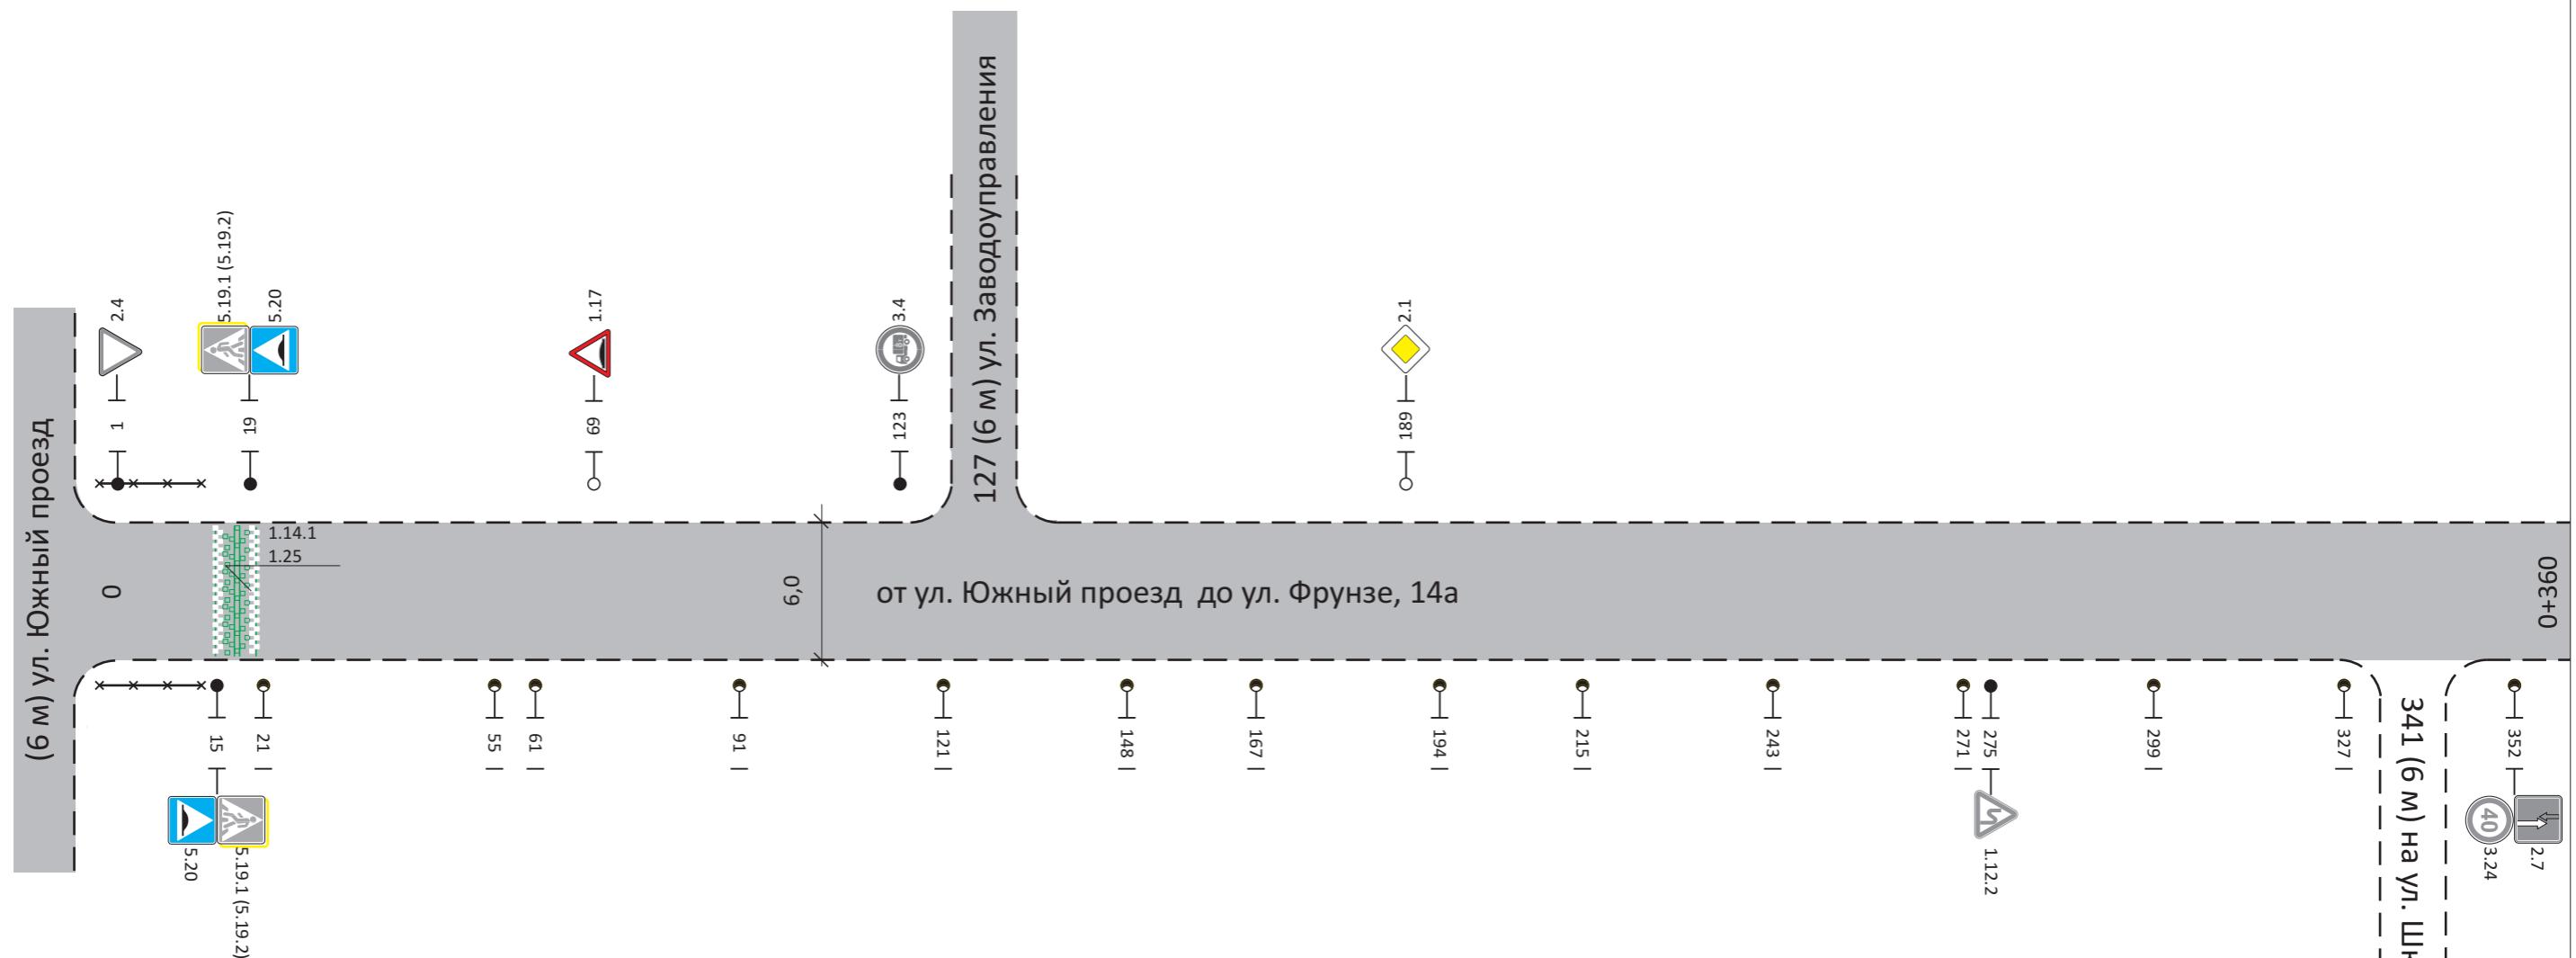

Инв. № подп.	Подп. и дата	Взам. инв. №

Горизонтальный масштаб 1:100

37403004297 18 000014
Лист
Южный проезд - Фрунзе, 14а
53

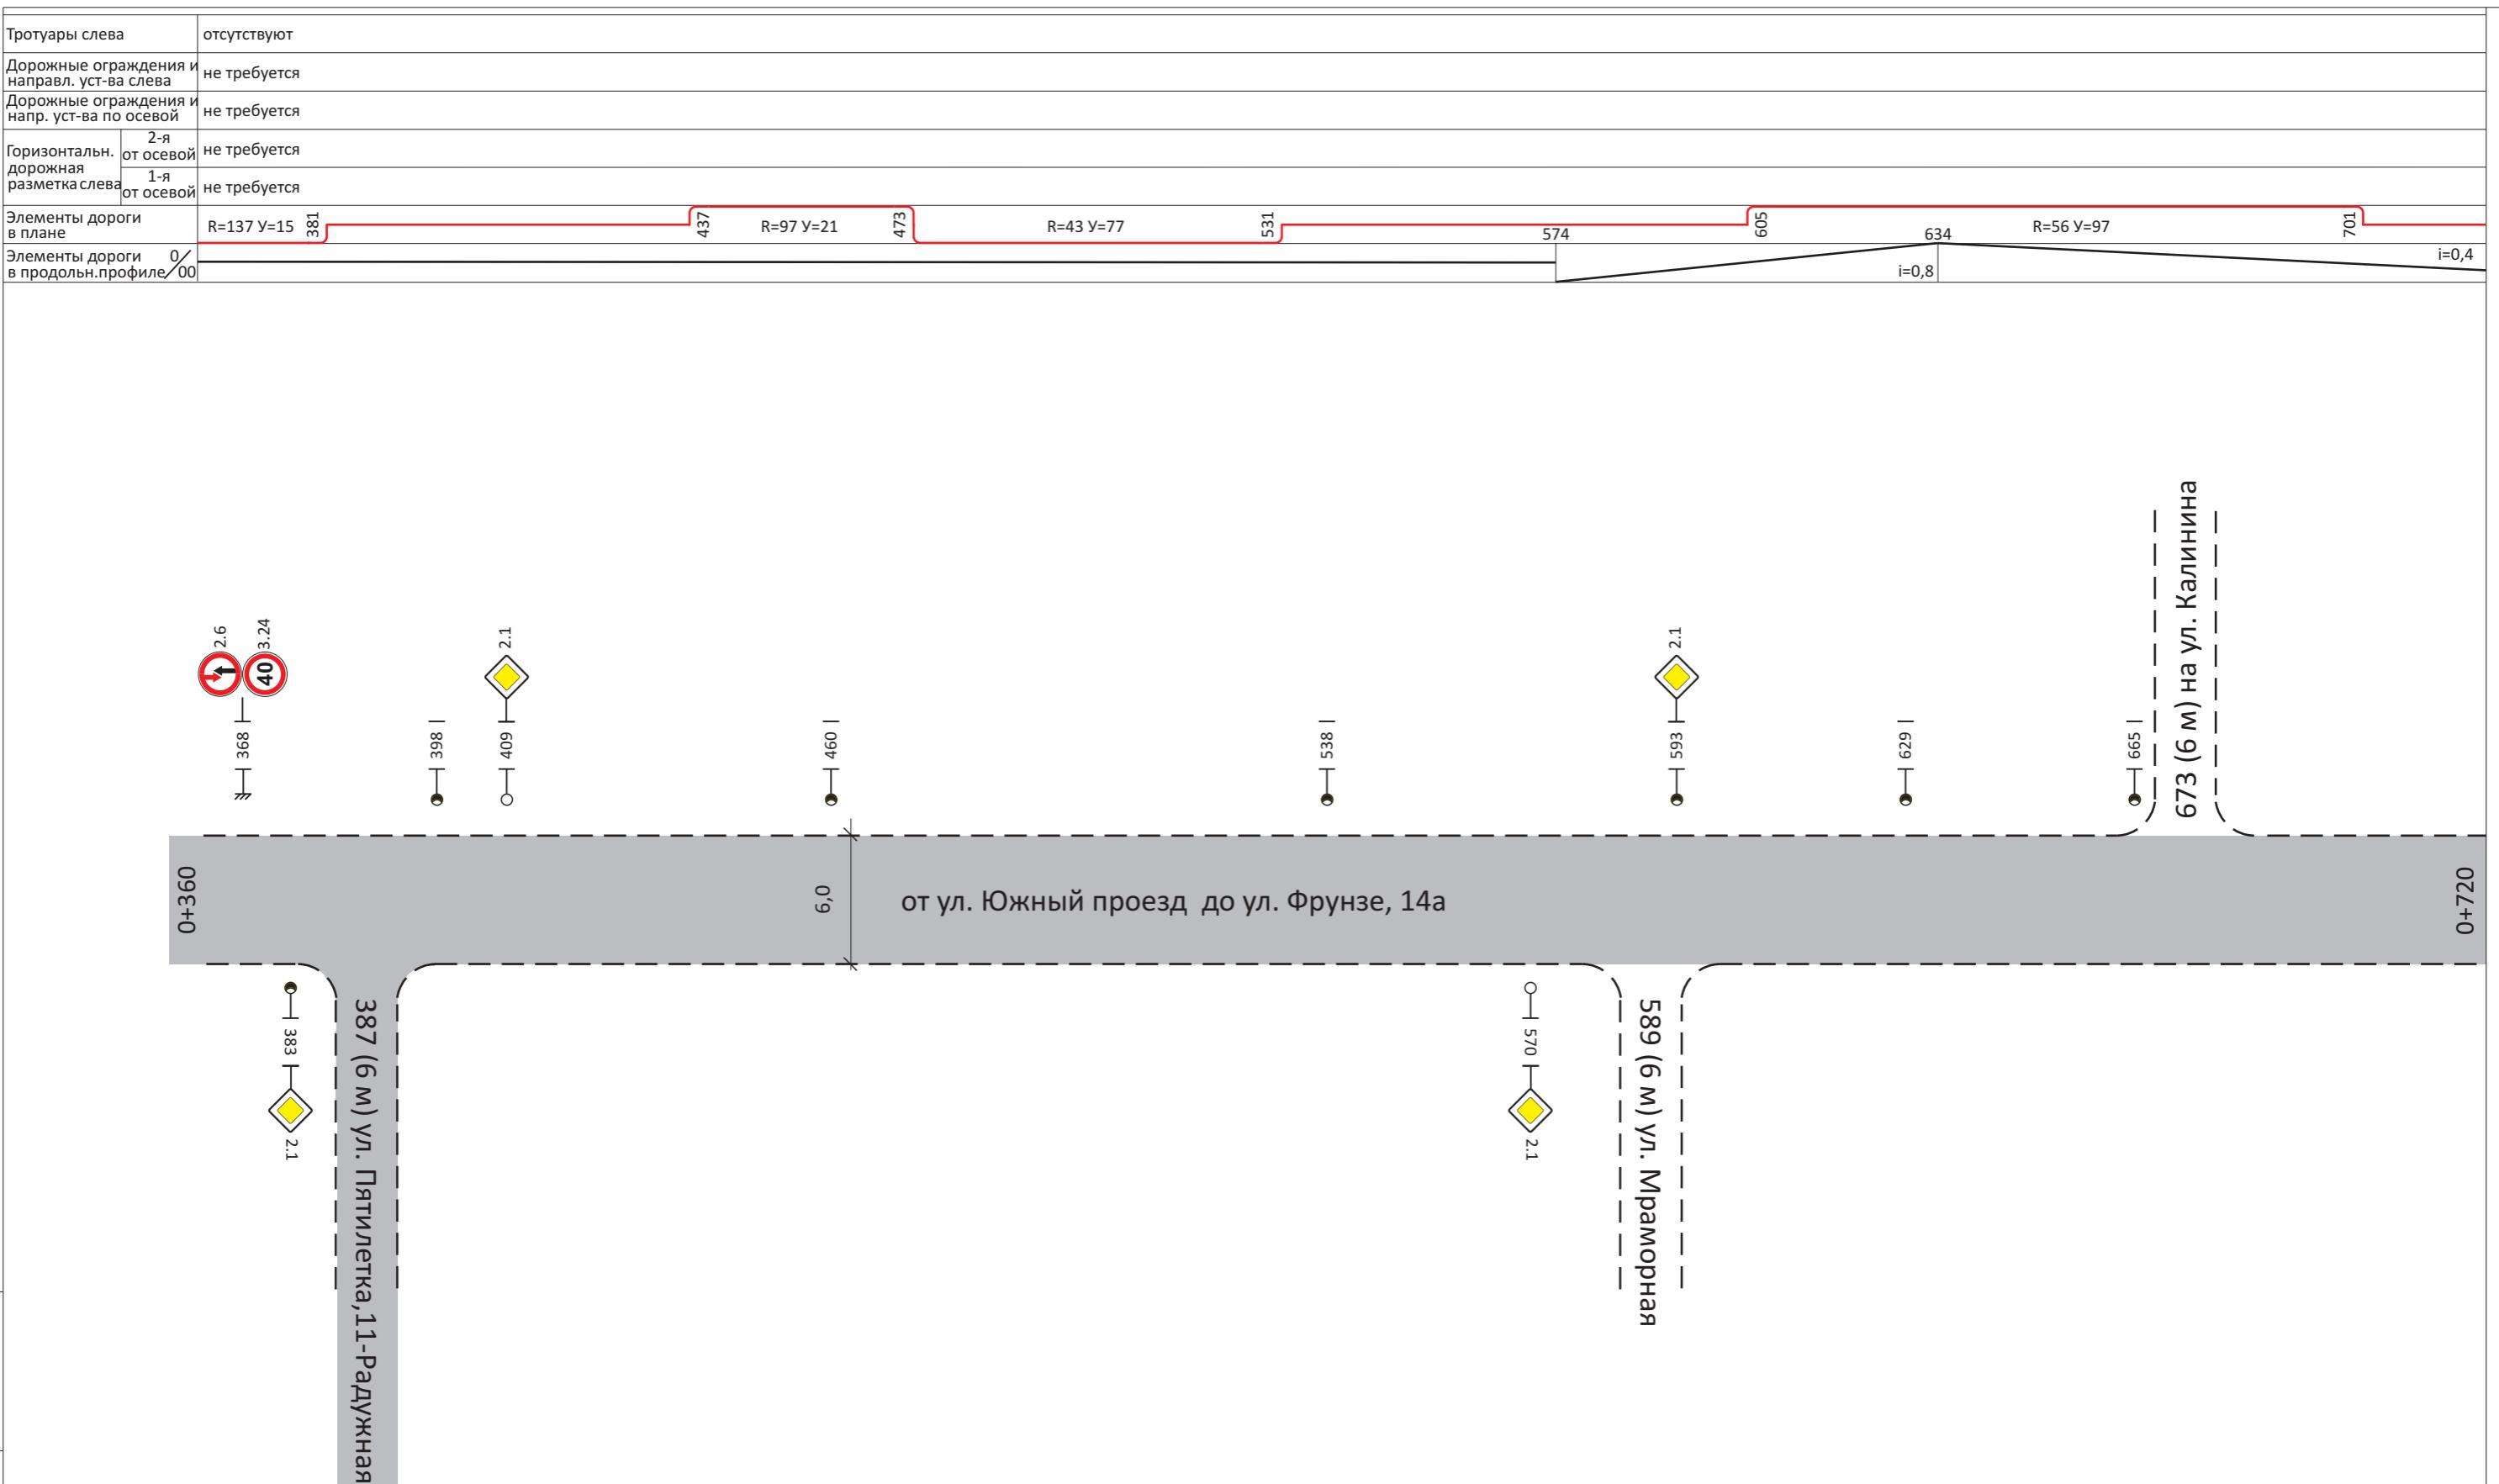

Инв. № подп.	Подп. и дата	Взам. инв. №

Горизонтальн. дорожная разм. справа	не требуется
Осевая линия	не требуется
1-я от осевой	не требуется
2-я от осевой	не требуется

Дорожные ограждения и направл. уст-ва справа	не требуется
--	--------------

Тротуары справа	отсутствуют
-----------------	-------------


Горизонтальный масштаб 1:1000

Утв.	Кол. уч.	Лист	№ док.	Подп.	Дата

37403004297 18 000014
Южный проезд - Фрунзе, 14а

Лист
54

Тротуары слева	отсутствуют
Дорожные ограждения и направл. уст-ва слева	не требуется
Дорожные ограждения и направл. уст-ва по осевой	не требуется
Горизонтальн. дорожная разметка слева от осевой	не требуется
1-я от осевой	не требуется
Элементы дороги в плане	
Элементы дороги в продольн. профиле	

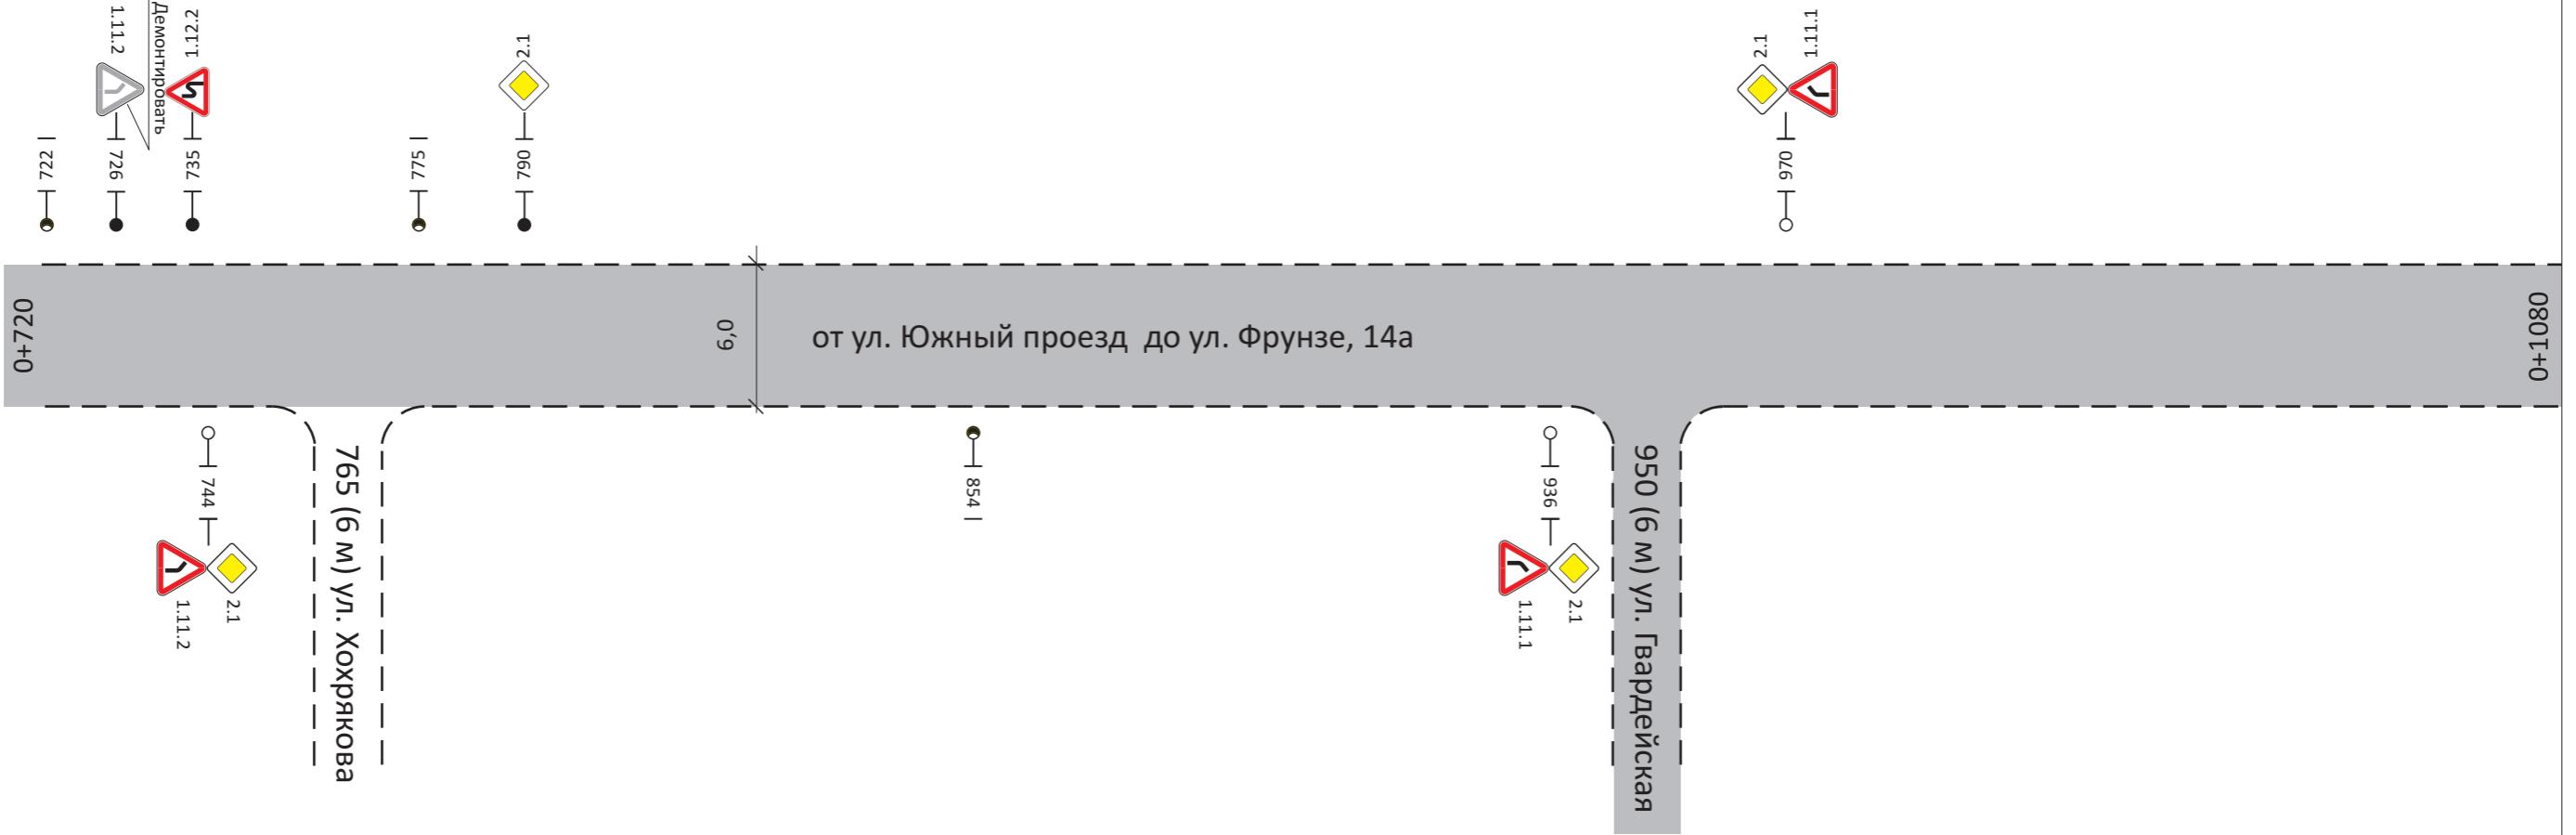

Инв. № док.	Удост. на док.	Взам. в. №

Осявая линия	не требуется
1-я от осевой	не требуется
2-я от осевой	не требуется


Дорожные ограждения и направл. уст-ва справа	не требуется
Тротуары справа	отсутствуют

Горизонтальный масштаб 1:1000

Лист	55
37403004297 18 000014 Южный проезд - Фрунзе, 14а	

Утв. Кол. уч. Лист № док. Подп. Дата

Тротуары слева	отсутствуют
Дорожные ограждения и направл. уст-ва слева	не требуется
Дорожные ограждения и направл. уст-ва по осевой	не требуется
Горизонтальн. дорожная разметка слева	2-я от осевой не требуется 1-я от осевой не требуется
Элементы дороги в плане	R=29 Y=99 1114 1110 i=21,2 i=11,0
Элементы дороги в продольн. профиле	0/00 i=10,2 i=7,0 i=20,2 i=7,0

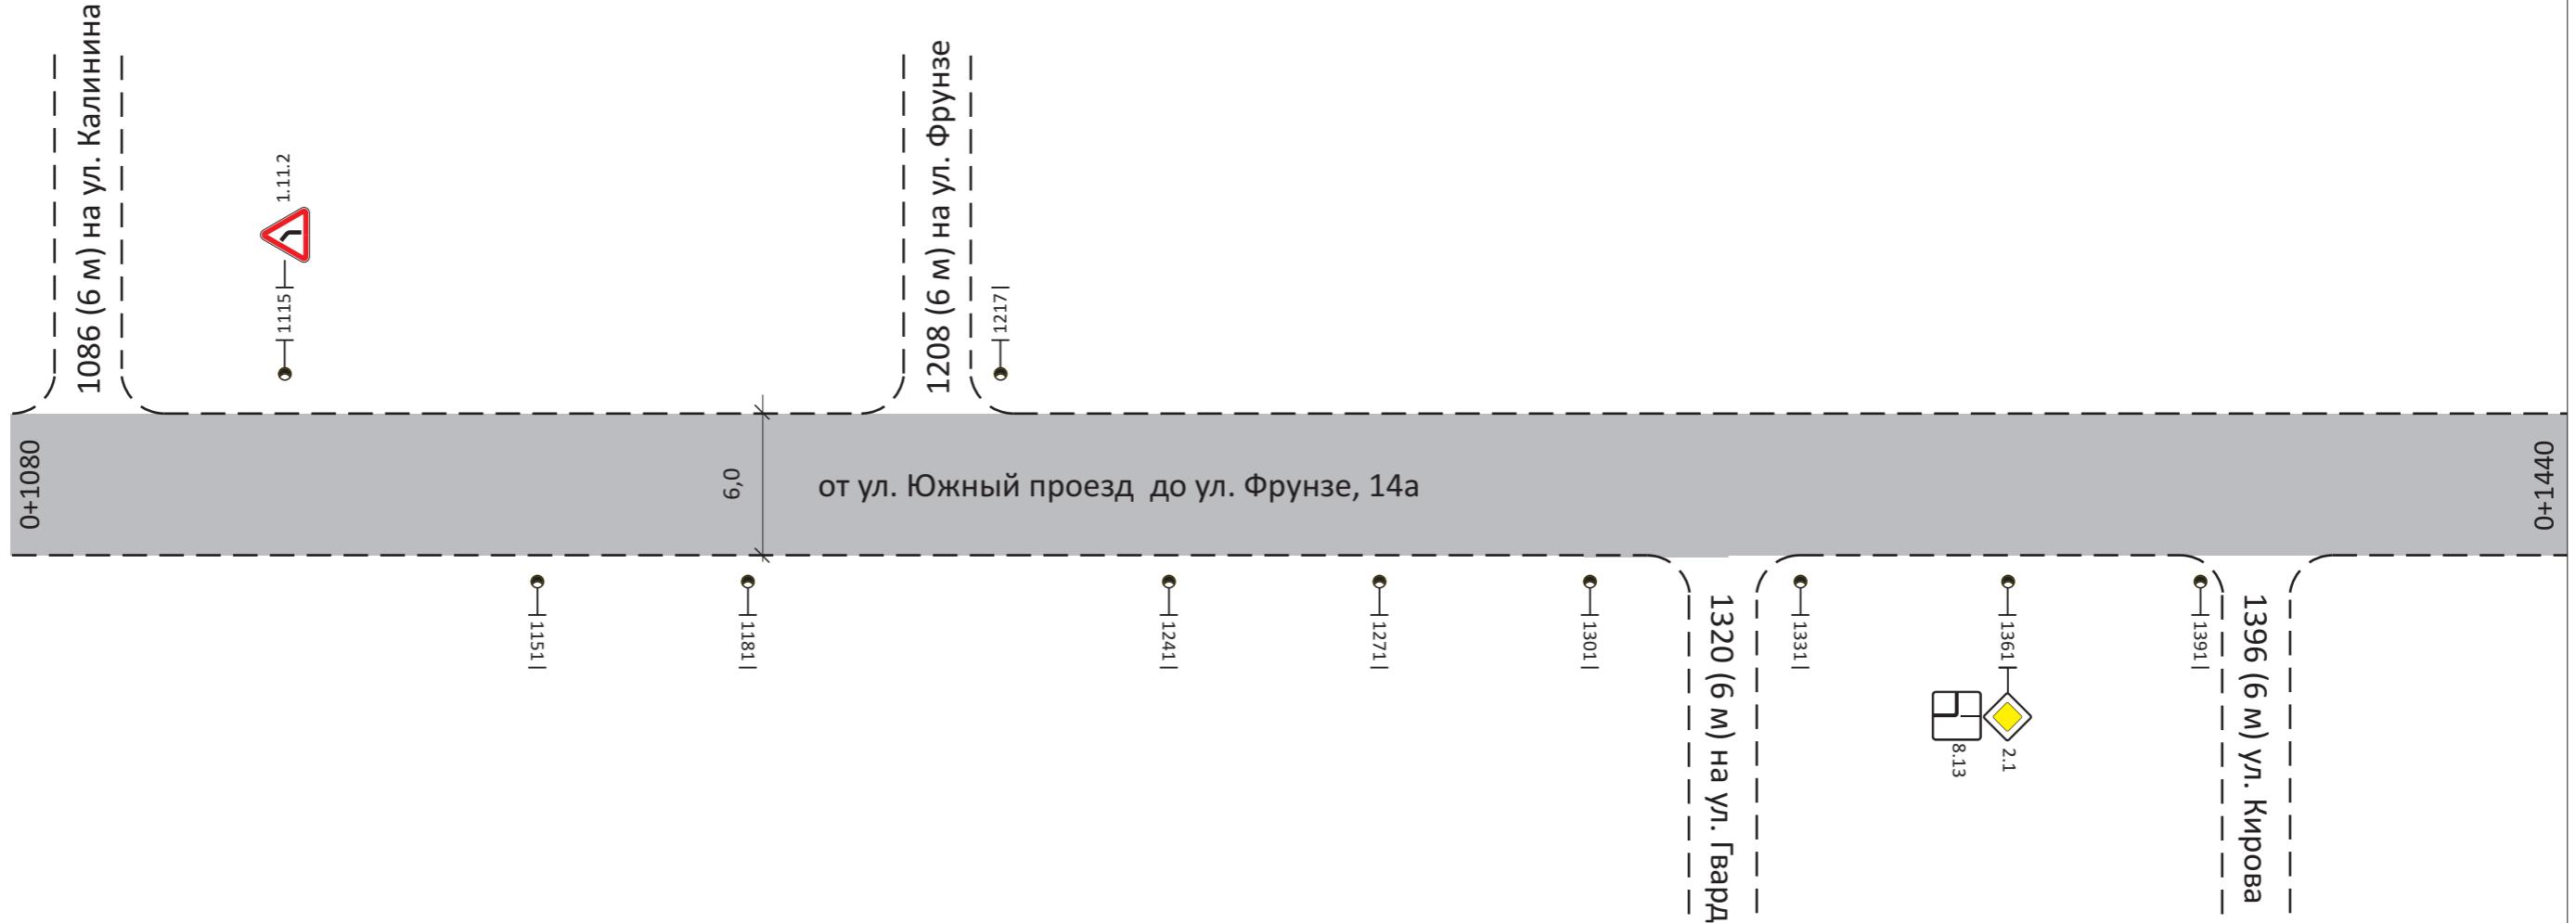

Литер. № докл.	Литер. № докл.	Взам. инв. №

Горизонтальн. дорожная разметка слева	не требуется
1-я от осевой	не требуется
2-я от осевой	не требуется


Дорожные ограждения и направл. уст-ва справа	не требуется
Тротуары справа	отсутствуют

Горизонтальный масштаб 1:1000

Утв.	Кол. уч.	Лист	№ док.	Подп.	Дата	Лист
						56

37403004297 18 000014
Южный проезд - Фрунзе, 14а

Тротуары слева	отсутствуют
Дорожные ограждения и направл. уст-ва слева	не требуется
Дорожные ограждения и направл. уст-ва по осевой	не требуется
Горизонтальн. дорожная разметка слева	2-я от осевой не требуется 1-я от осевой не требуется
Элементы дороги в плане	1484 1508 1515 R=144 Y=14 1549 1588 1614
Элементы дороги в продольн. профиле	i=20,2 i=0,8 i=3,3 0/00

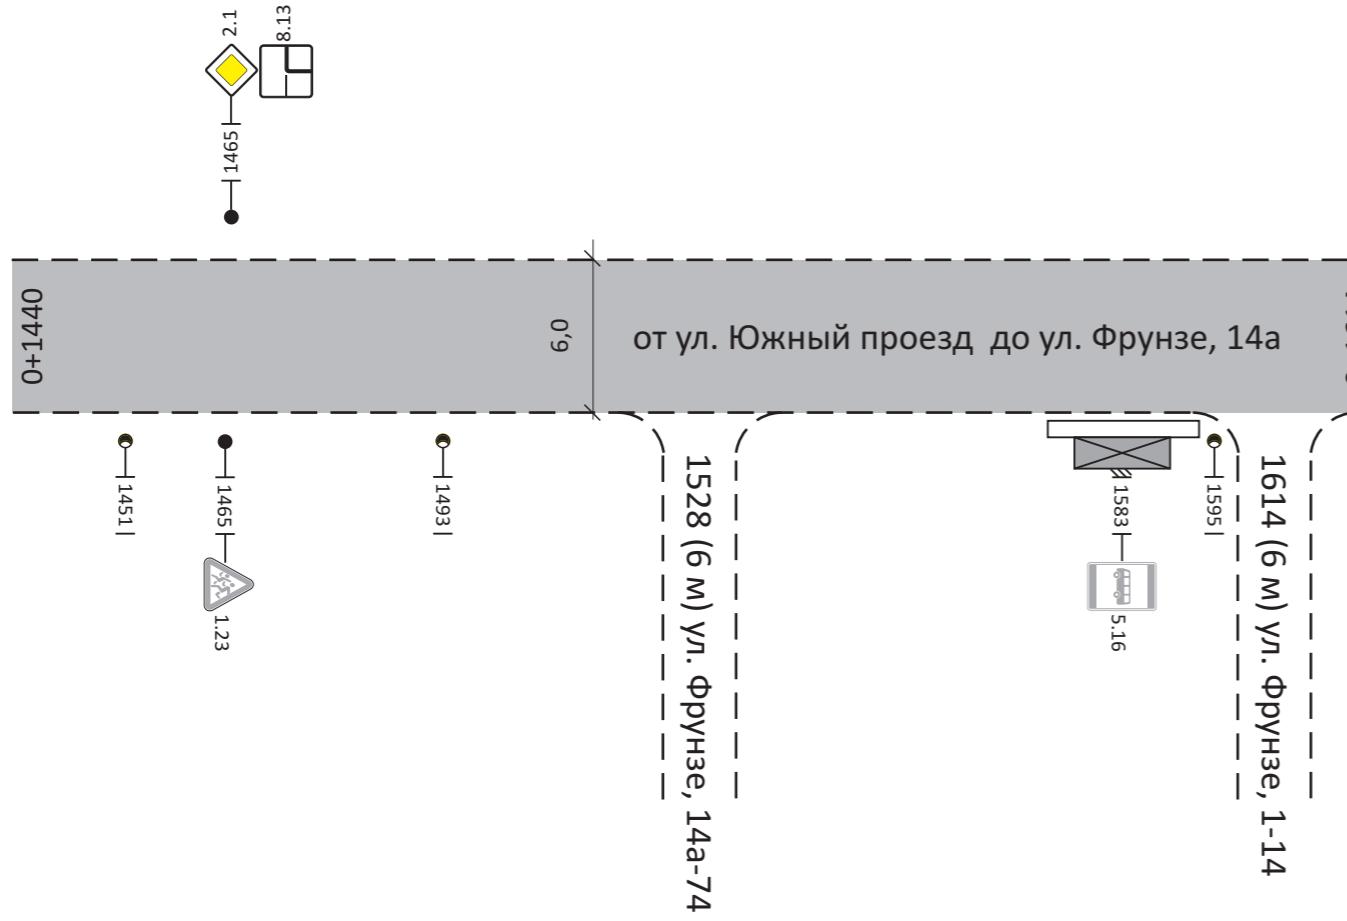

Подп. № подп.	Подп. и дата	Взам. инв. №

Горизонтальн. дорожная разм. справа	не требуется
Осевая линия	не требуется
1-я от осевой	не требуется
2-я от осевой	не требуется


Дорожные ограждения и направл. уст-ва справа	не требуется
Тротуары справа	отсутствуют


Горизонтальный масштаб 1:1000

Утв.	Кол. уч.	Лист	№ док.	Подп.	Дата

37403004297 18 000014
Южный проезд - Фрунзе, 14а

Лист
57

 Тротуары слева	отсутствуют
Дорожные ограждения и направл. уст-ва слева	не требуется
Дорожные ограждения и направ. уст-ва по осевой	не требуется
Горизонтальн. дорожная разметка слева	2-я от осевой не требуется 1-я от осевой не требуется
Элементы дороги в плане	
Элементы дороги в продольн. профиле	0% 0/00 

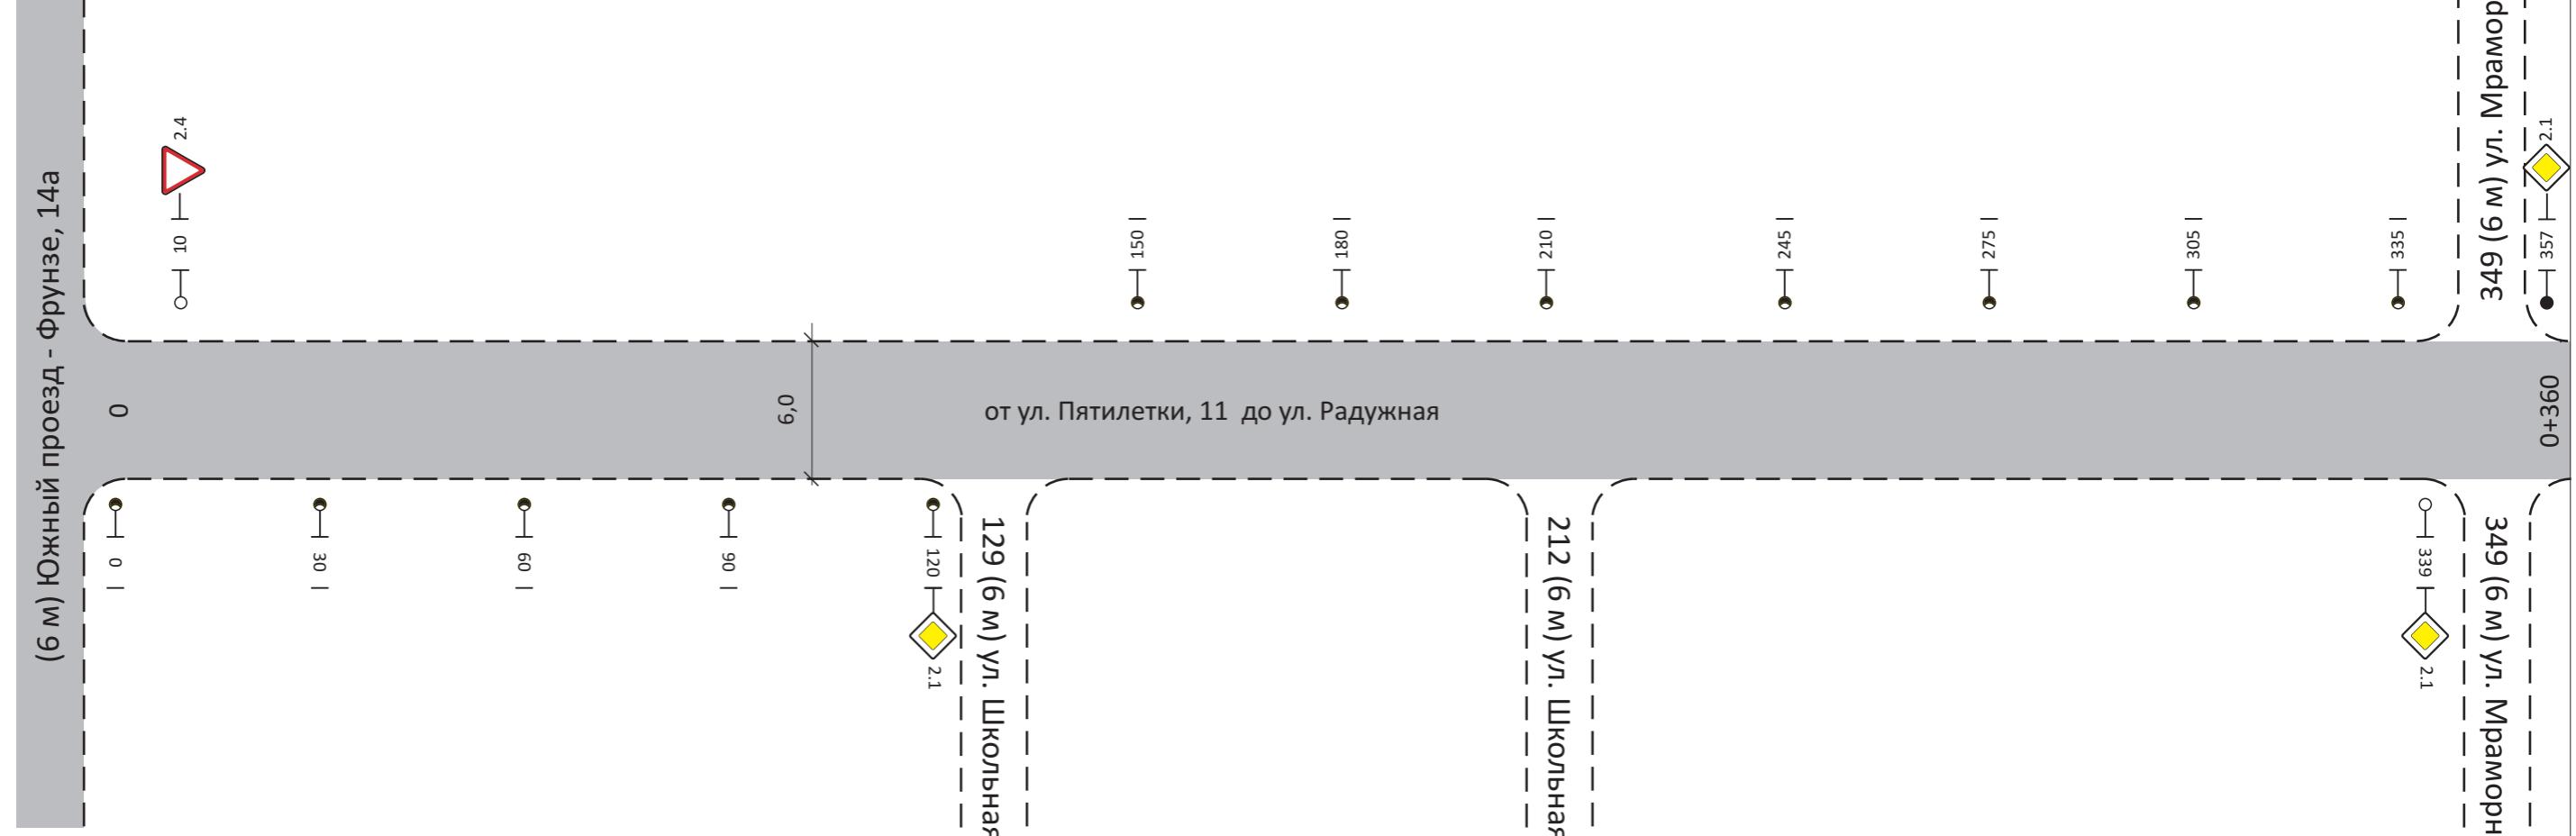

Инв. № подл.	Подп. и дата	Взам. инв. №


Горизонтальный масштаб 1:100

Утв.	Кол. уч.	Лист	№ док.	Подп.	Дата

37403004297 18 000014
от ул. Пятилетки, 11 до ул. Радужная

Лист
58

Тротуары слева	отсутствуют
Дорожные ограждения и направл. уст-ва слева	не требуется
Дорожные ограждения и направ. уст-ва по осевой	не требуется
Горизонтальн. дорожная разметка слева	2-я от осевой не требуется 1-я от осевой не требуется
Элементы дороги в плане	424 R=173 Y=25 496 R=200 Y=29 609 i=6,1 614 i=0,4
Элементы дороги в продольн. профиле	0/00

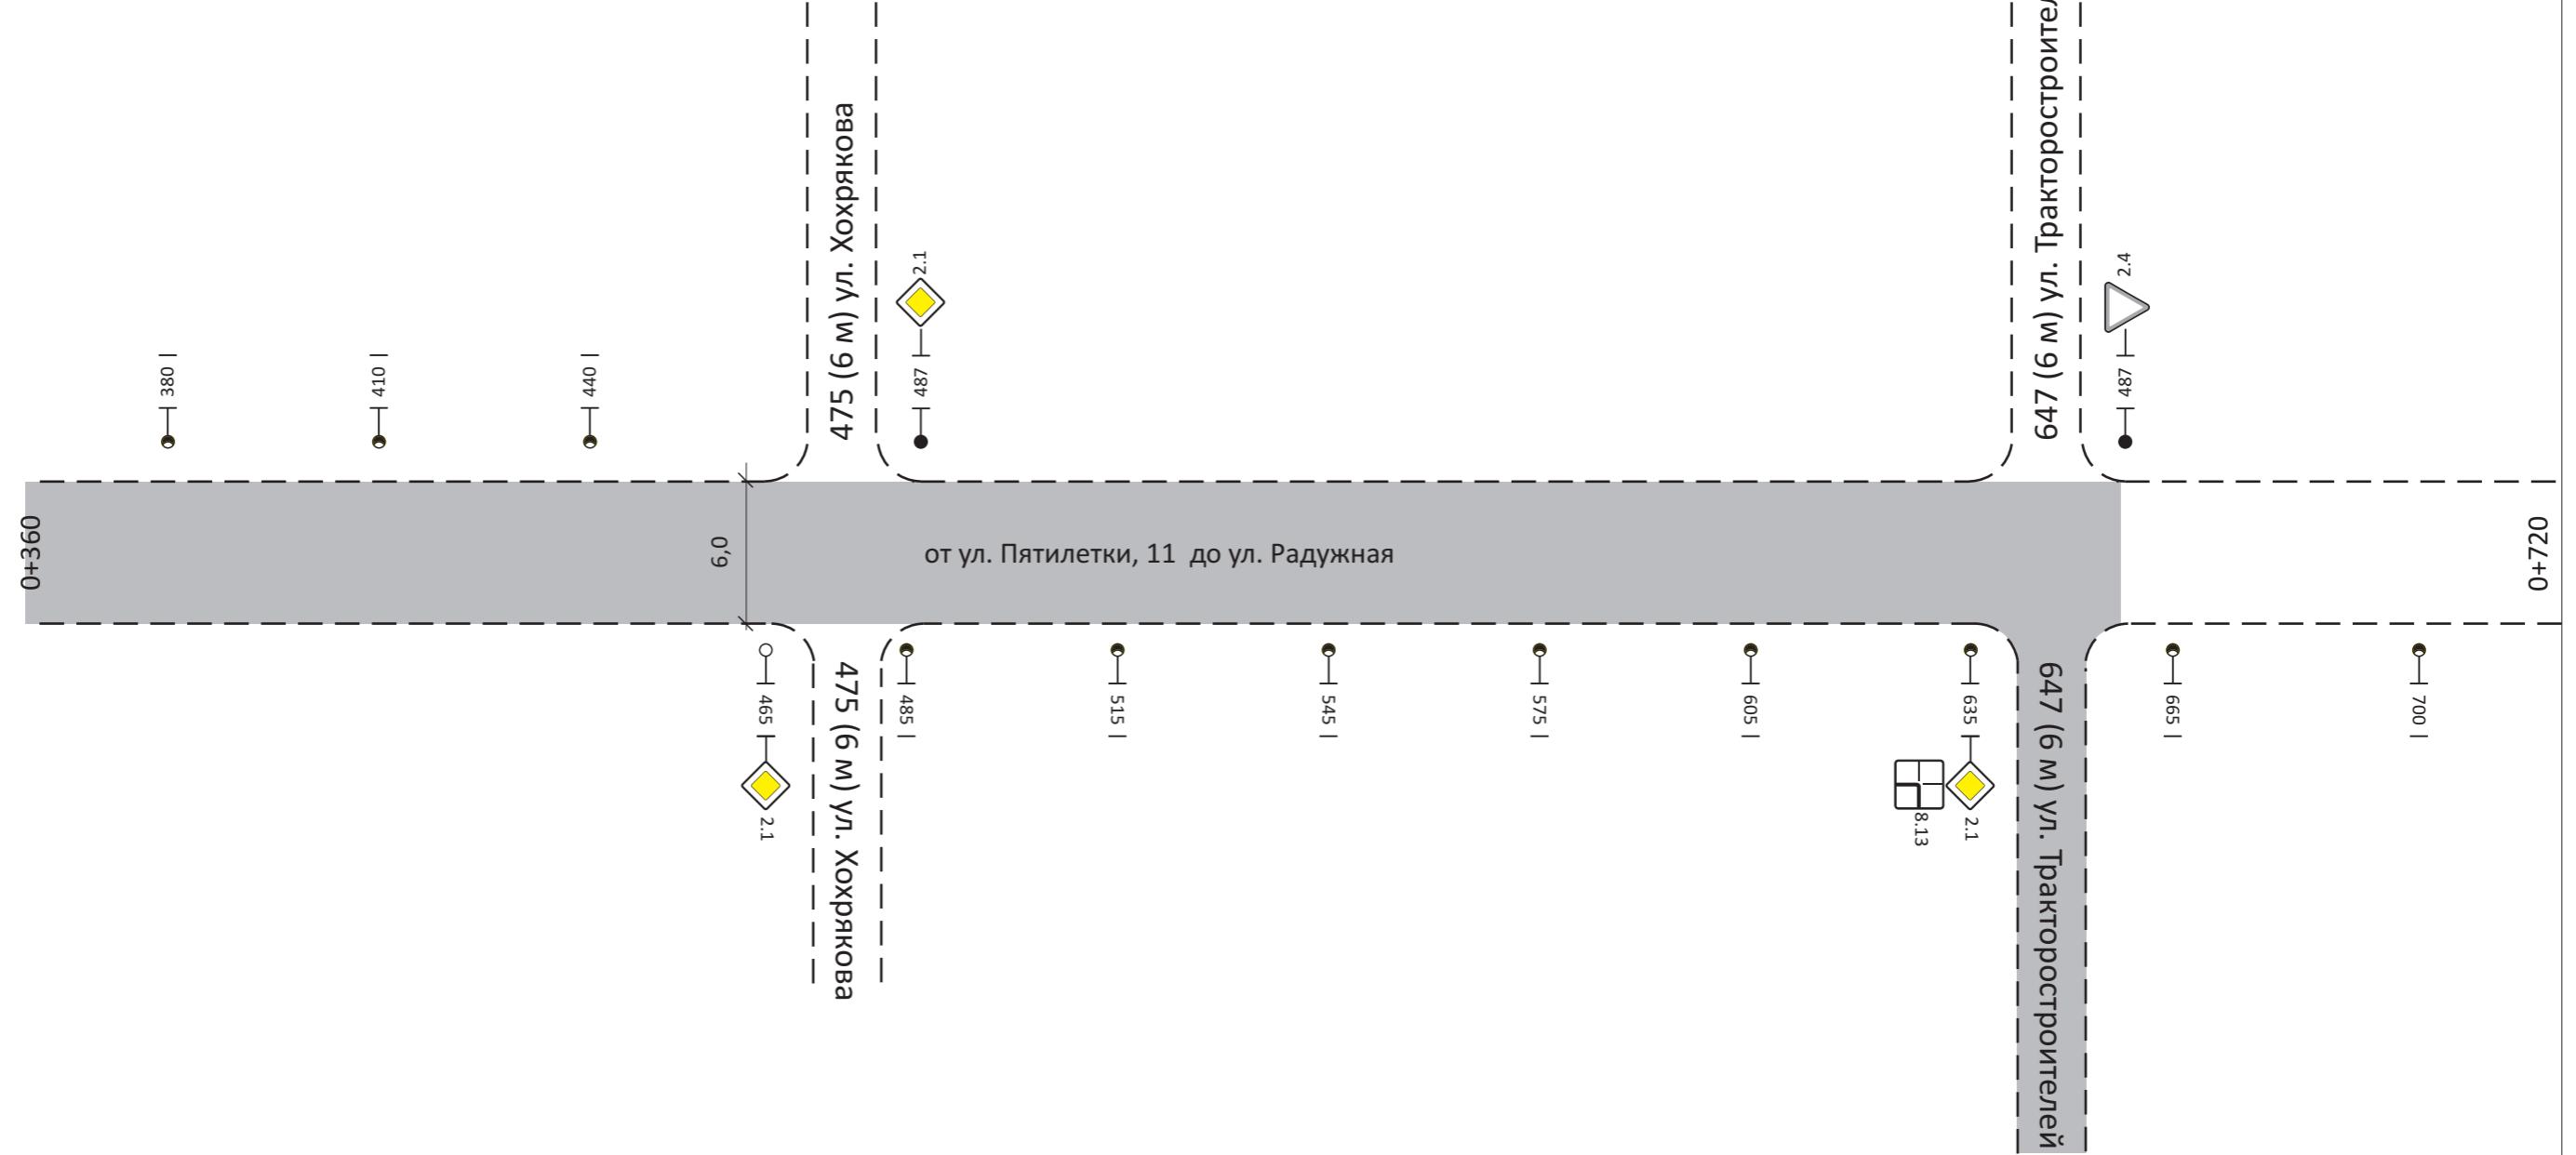

Инв. № подп.	Подп. и дата	Взам. инв. №

Горизонтальн. дорожная разм. справа	
Осевая линия	не требуется
1-я от осевой	не требуется
2-я от осевой	не требуется

Дорожные ограждения и направл. уст-ва справа	не требуется
--	--------------


Тротуары справа	отсутствуют
-----------------	-------------

Горизонтальный масштаб 1:1000

Утв.	Кол. уч.	Лист	№ док.	Подп.	Дата	Лист
						59

37403004297 18 000014
от ул. Пятилетки, 11 до ул. Радужная

Тротуары слева	отсутствуют
Дорожные ограждения и направл. уст-ва слева	не требуется
Дорожные ограждения и направл. уст-ва по осевой	не требуется
Горизонтальн. дорожная разметка слева	2-я от осевой не требуется 1-я от осевой не требуется
Элементы дороги в плане	
Элементы дороги в продольн. профиле	

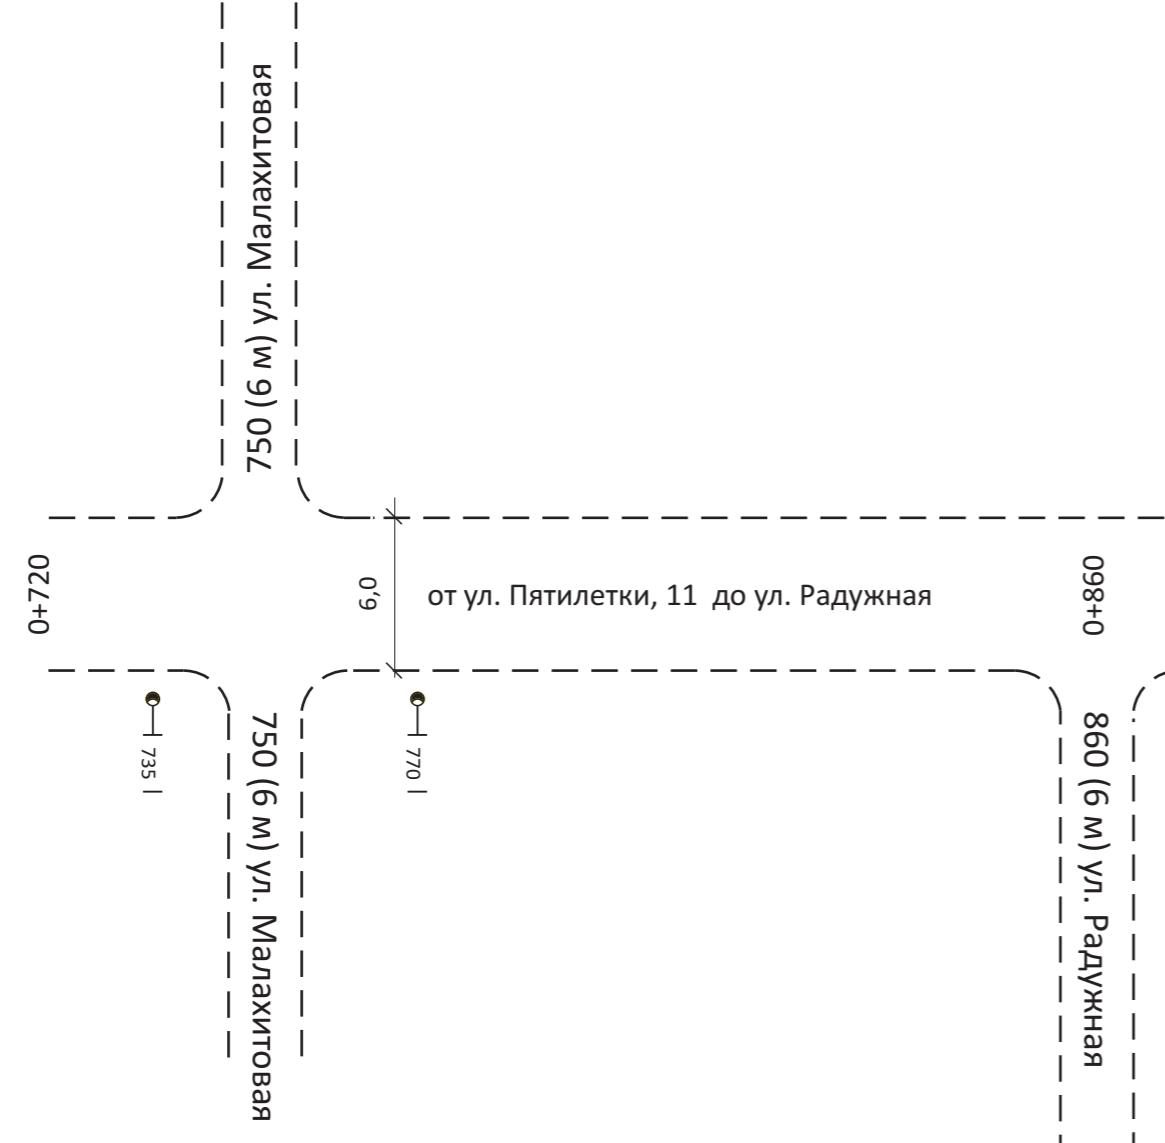

Инв. № подп.	Подп. и дата	Взам. инв. №

Горизонтальн. дорожная разм. справа	
Осевая линия	не требуется
1-я от осевой	не требуется
2-я от осевой	не требуется

Дорожные ограждения и направл. уст-ва справа	не требуется
--	--------------


Тротуары справа	отсутствуют
-----------------	-------------

Горизонтальный масштаб 1:1000

Утв.	Кол. уч.	Лист	№ док.	Подп.	Дата	Лист
						37403004297 18 000014 от ул. Пятилетки, 11 до ул. Радужная

60

Тротуары слева	отсутствуют
Дорожные ограждения и направл. уст-ва слева	не требуется
Дорожные ограждения и направл. уст-ва по осевой	не требуется
Горизонтальн. дорожная разметка слева	2-я от осевой не требуется 1-я от осевой не требуется
Элементы дороги в плане	128
Элементы дороги в продольн. профиле	0% / 00 i=4,3
	299 i=3,7
	354 i=0,4

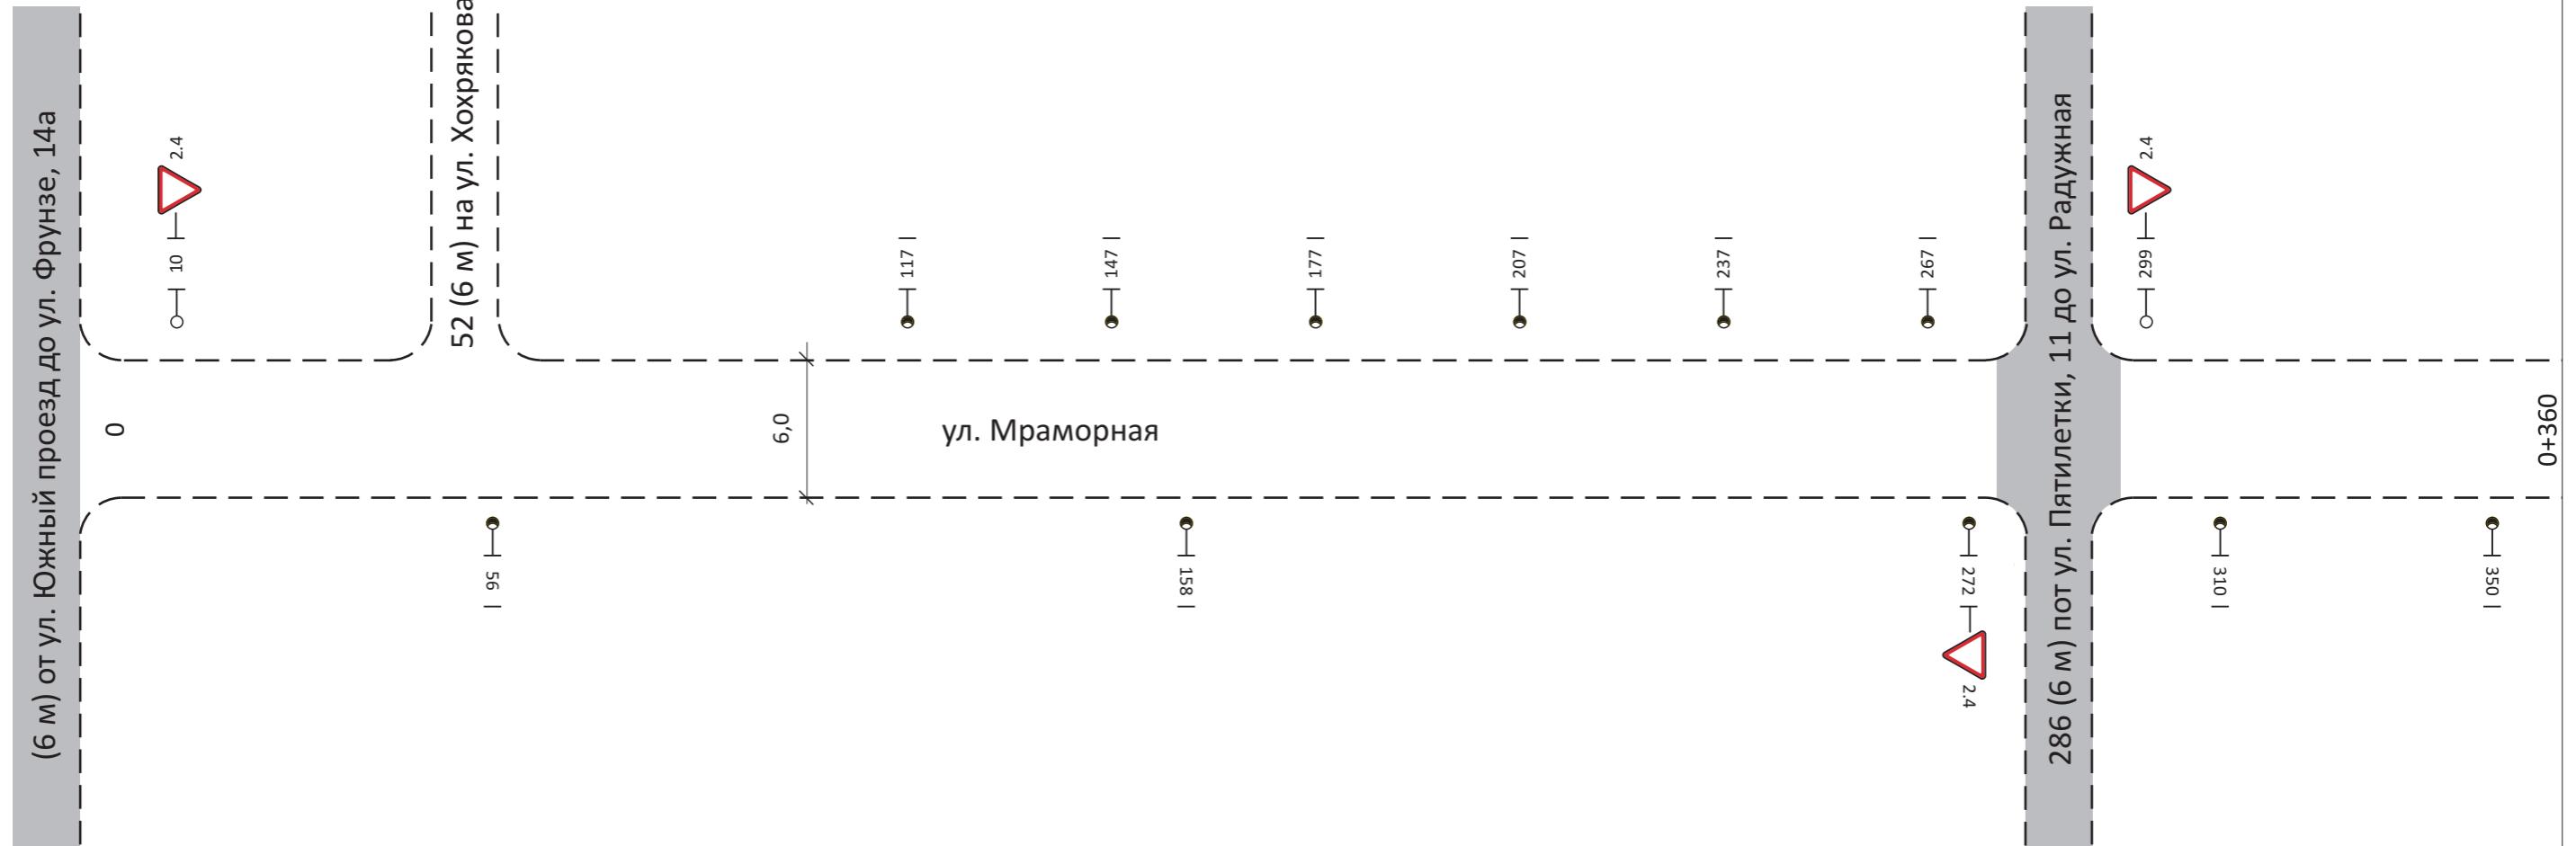

Инв. № подп.	Подп. и дата	Взам. инв. №

Горизонтальн. дорожная разм. справа	не требуется
Осевая линия	не требуется
1-я от осевой	не требуется
2-я от осевой	не требуется

Дорожные ограждения и направл. уст-ва справа	не требуется
--	--------------

Тротуары справа	отсутствуют
-----------------	-------------

Горизонтальный масштаб 1:1000

Утв.	Кол. уч.	Лист	№ док.	Подп.	Дата


37403004297 18 000014

ул. Мраморная

Лист

61

Тротуары слева	отсутствуют
Дорожные ограждения и направл. уст-ва слева	не требуется
Дорожные ограждения и направл. уст-ва по осевой	не требуется
Горизонтальн. дорожная разметка слева	2-я от осевой не требуется 1-я от осевой не требуется
Элементы дороги в плане	R=66 Y=30 389
Элементы дороги в продольн. профиле	0/00 i=0,4

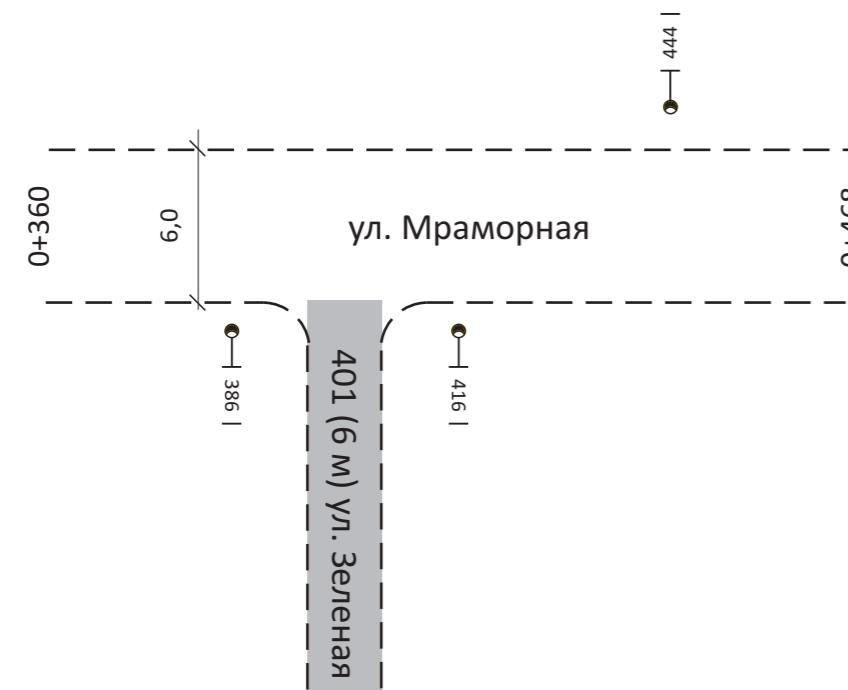

Инв. № подп.	Подп. и дата	Взам. инв. №

Горизонтальн. дорожная разм. справа	
Осевая линия	не требуется
1-я от осевой	не требуется
2-я от осевой	не требуется

Дорожные ограждения и направл. уст-ва справа	не требуется
--	--------------

Тротуары справа	отсутствуют
-----------------	-------------

Горизонтальный масштаб 1:1000

Утв.	Кол. уч.	Лист	№ док.	Подп.	Дата


37403004297 18 000014

ул. Мраморная

Лист

62

Тротуары слева	отсутствуют
Дорожные ограждения и направл. уст-ва слева	не требуется
Дорожные ограждения и направл. уст-ва по осевой	не требуется
Горизонтальн. дорожная разметка слева	не требуется
2-я от осевой 1-я от осевой	не требуется
Элементы дороги в плане	0 R=137 Y=16 38
Элементы дороги в продольн. профиле	0/00 i=0,4 i=6,3 i=5,8 i=7,2

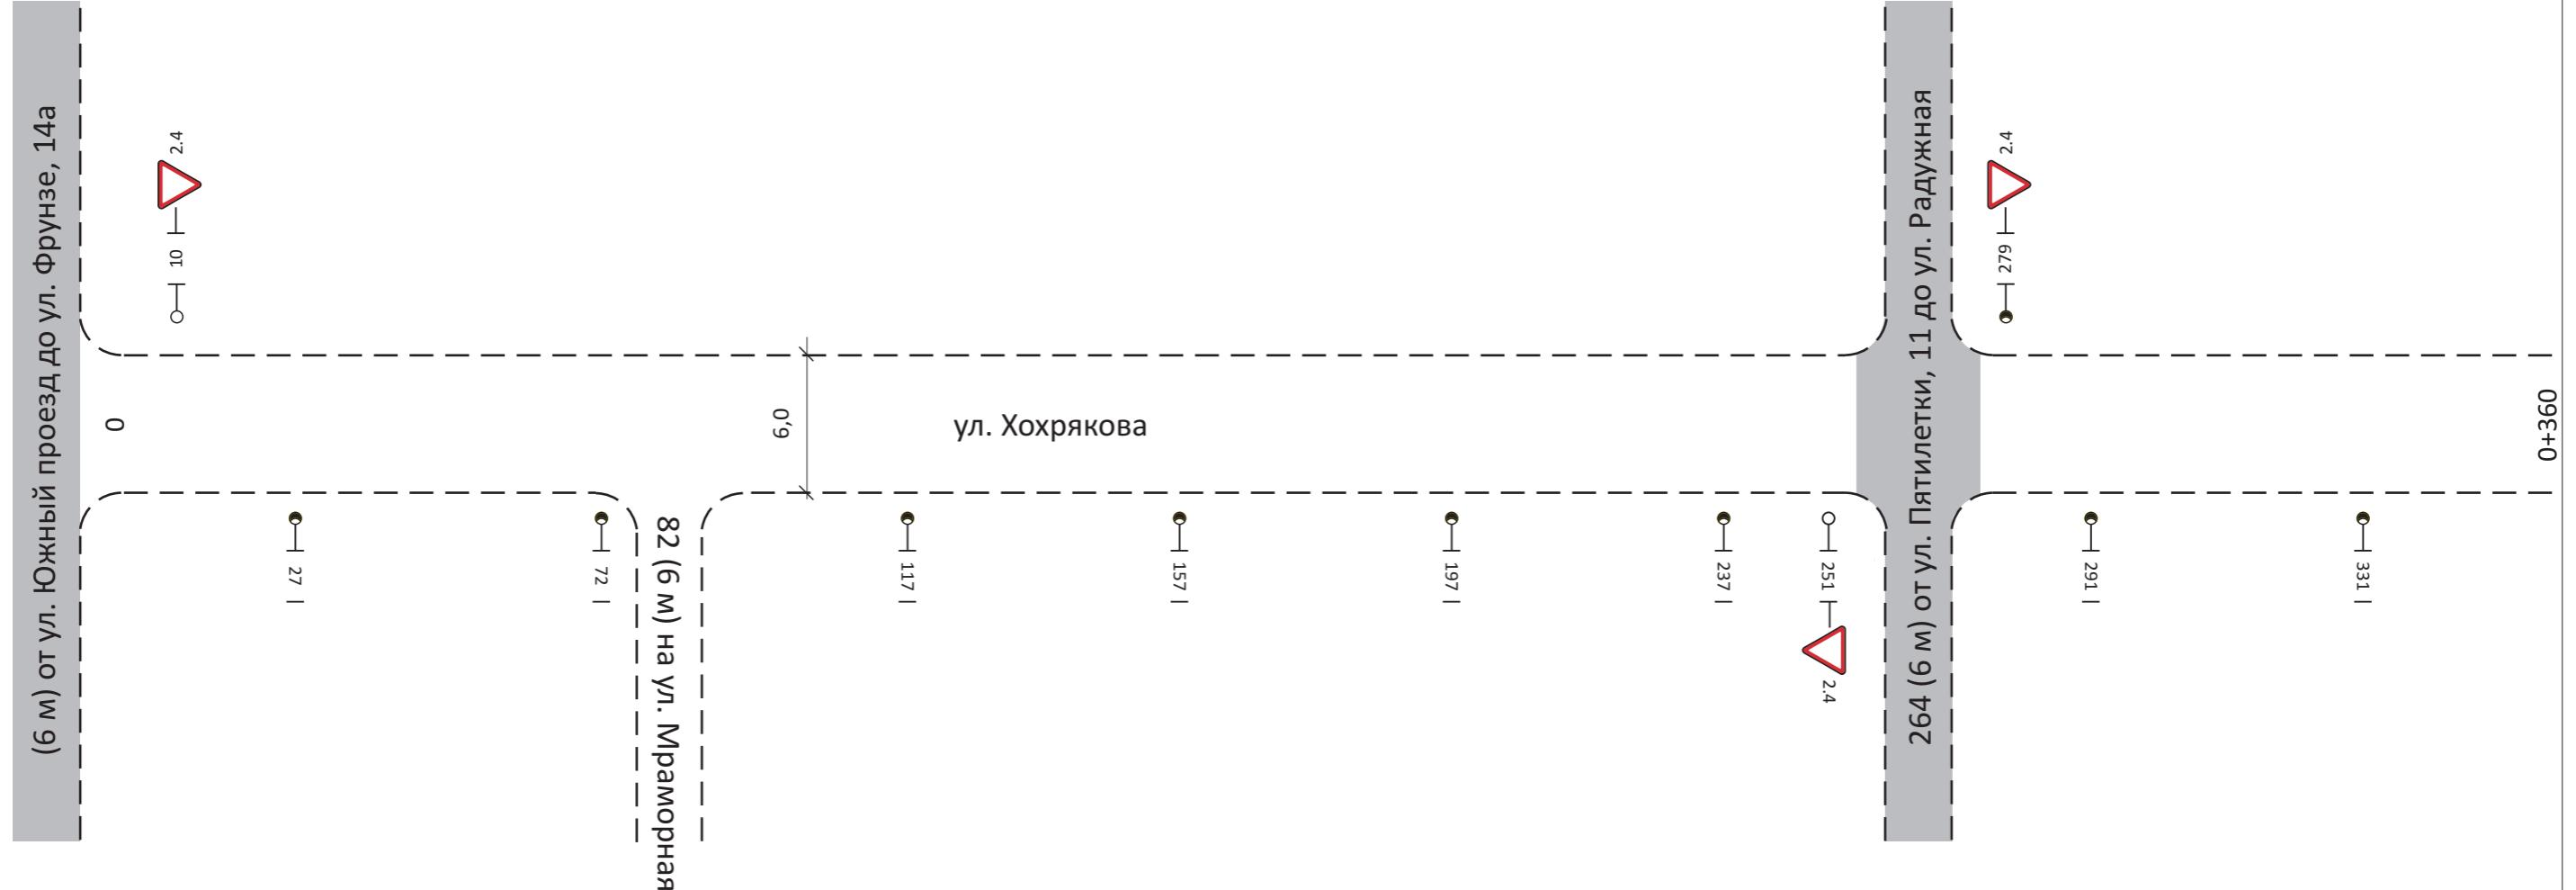

Инв. № подп.	Подп. и дата	Взам. инв. №

Горизонтальн. дорожная разм. справа	
Осевая линия	не требуется
1-я от осевой	не требуется
2-я от осевой	не требуется

Дорожные ограждения и направл. уст-ва справа	не требуется
--	--------------

Тротуары справа	отсутствуют
-----------------	-------------


Горизонтальный масштаб 1:1000

Утв.	Кол. уч.	Лист	№ док.	Подп.	Дата	Лист
						63

37403004297 18 000014

ул. Хохрякова

Тротуары слева	отсутствуют
Дорожные ограждения и направл. уст-ва слева	не требуется
Дорожные ограждения и направл. уст-ва по осевой	не требуется
Горизонтальн. дорожная разметка слева	2-я от осевой не требуется 1-я от осевой не требуется
Элементы дороги в плане	377 R=88 Y=27 458 499 525 579 641 R=72 Y=33 683
Элементы дороги в продольн. профиле	0/00 i=18,2 i=6,1 i=9,8 i=0,4

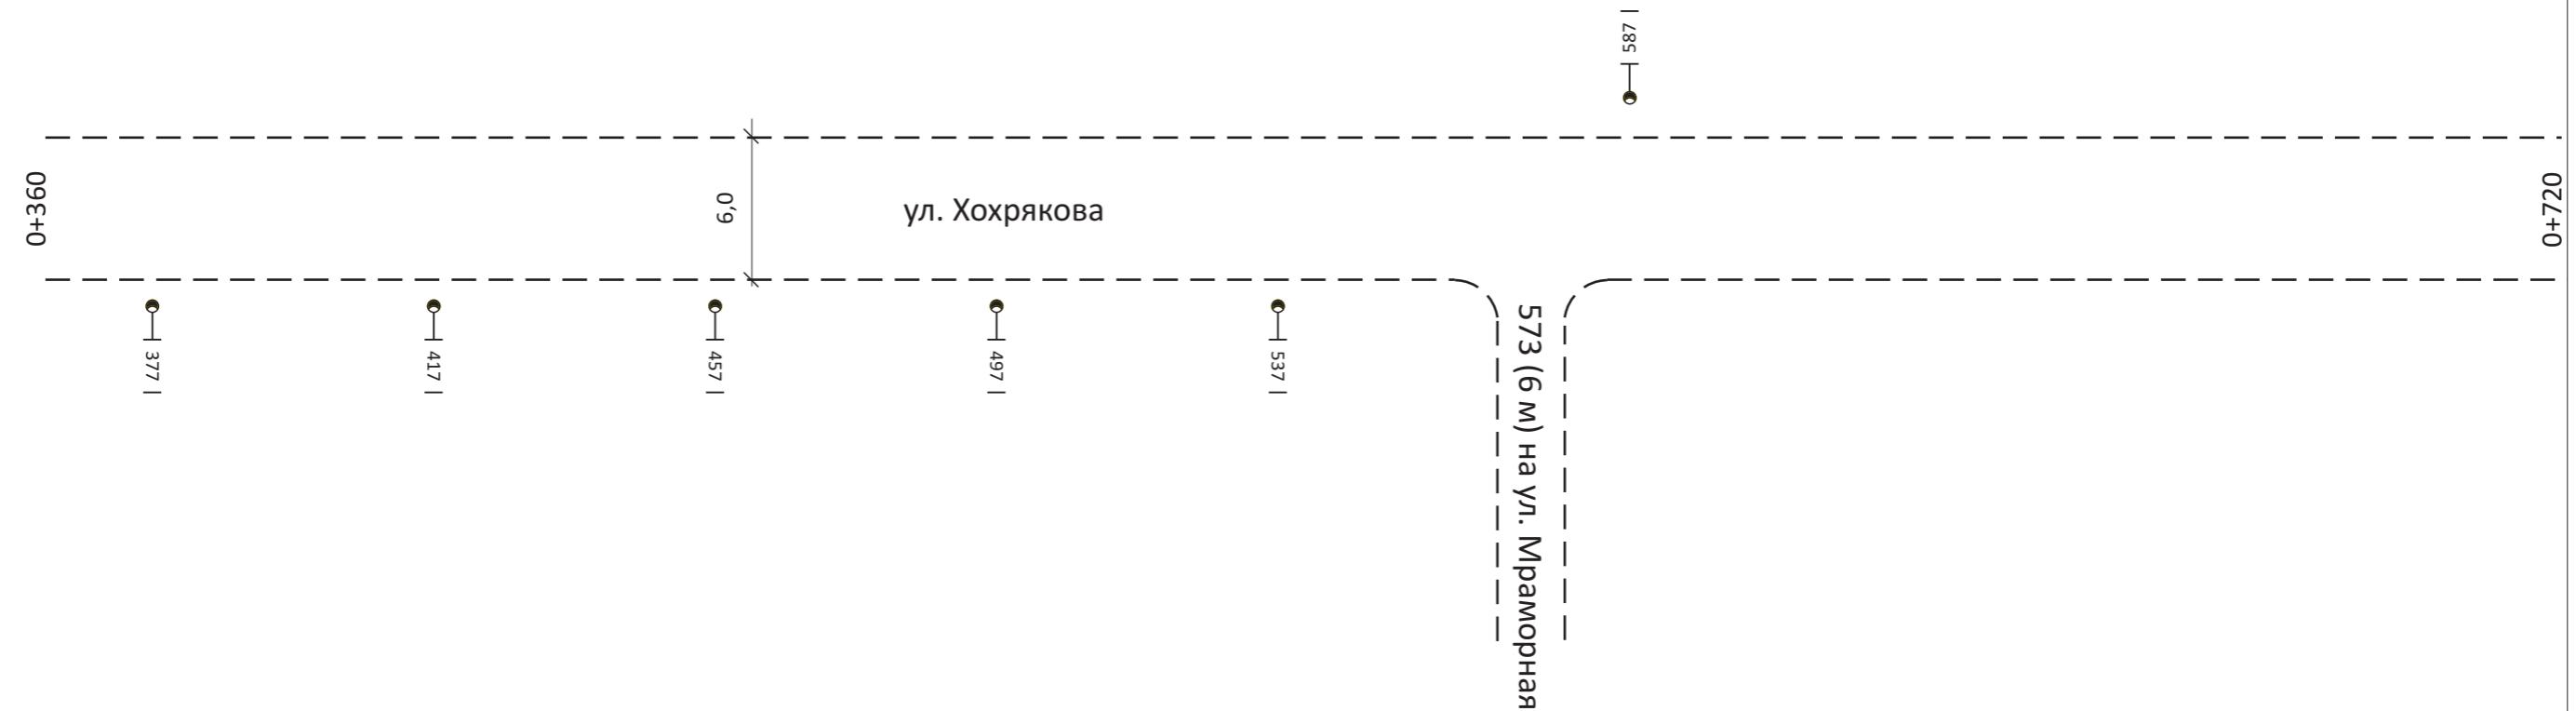

Инв. № подп.	Подп. и дата	Взам. инв. №

Горизонтальн. дорожная разм. справа	не требуется
Осевая линия	не требуется
1-я от осевой	не требуется
2-я от осевой	не требуется

Дорожные ограждения и направл. уст-ва справа	не требуется
--	--------------

Тротуары справа	отсутствуют
-----------------	-------------

Горизонтальный масштаб 1:1000


Утв.	Кол. уч.	Лист	№ док.	Подп.	Дата


37403004297 18 000014

ул. Хохрякова

Лист

64

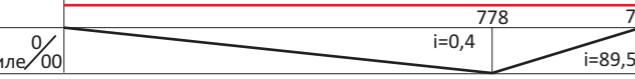Тротуары слева	отсутствуют
Дорожные ограждения и направл. уст-ва слева	не требуется
Дорожные ограждения и направл. уст-ва по осевой	не требуется
Горизонтальн. дорожная разметка слева	2-я от осевой не требуется 1-я от осевой не требуется
Элементы дороги в плане	
Элементы дороги в продольн. профиле	0/00

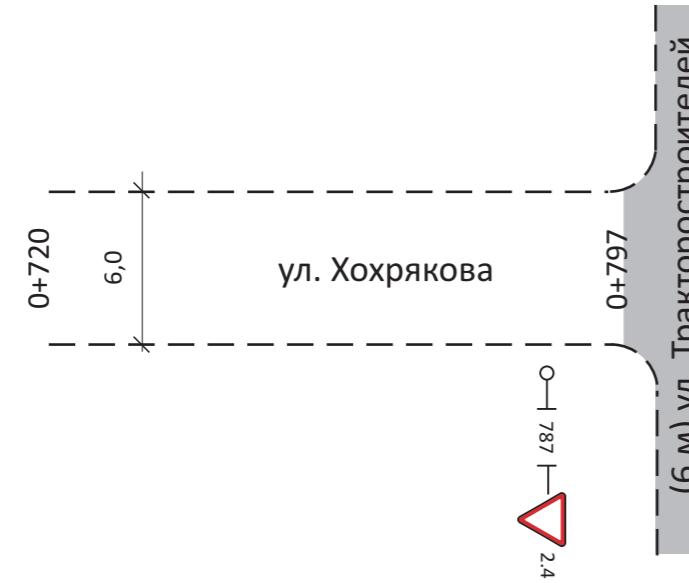

Инв. № подп.	Подп. и дата	Взам. инв. №

Горизонтальн. дорожная разм. справа	не требуется
Осевая линия	не требуется
1-я от осевой	не требуется
2-я от осевой	не требуется

Дорожные ограждения и направл. уст-ва справа	не требуется
---	--------------

Тротуары справа	отсутствуют
-----------------	-------------

Горизонтальный масштаб 1:1000

Утв.	Кол. уч.	Лист	№ док.	Подп.	Дата


37403004297 18 000014

ул. Хохрякова

лист

65

Тротуары слева	отсутствуют
Дорожные ограждения и направл. уст-ва слева	не требуется
Дорожные ограждения и направл. уст-ва по осевой	не требуется
Горизонтальн. дорожная разметка слева	2-я от осевой не требуется 1-я от осевой не требуется
Элементы дороги в плане	166
Элементы дороги в продольн. профиле	0/00 i=0,2 i=0,3 i=0,3

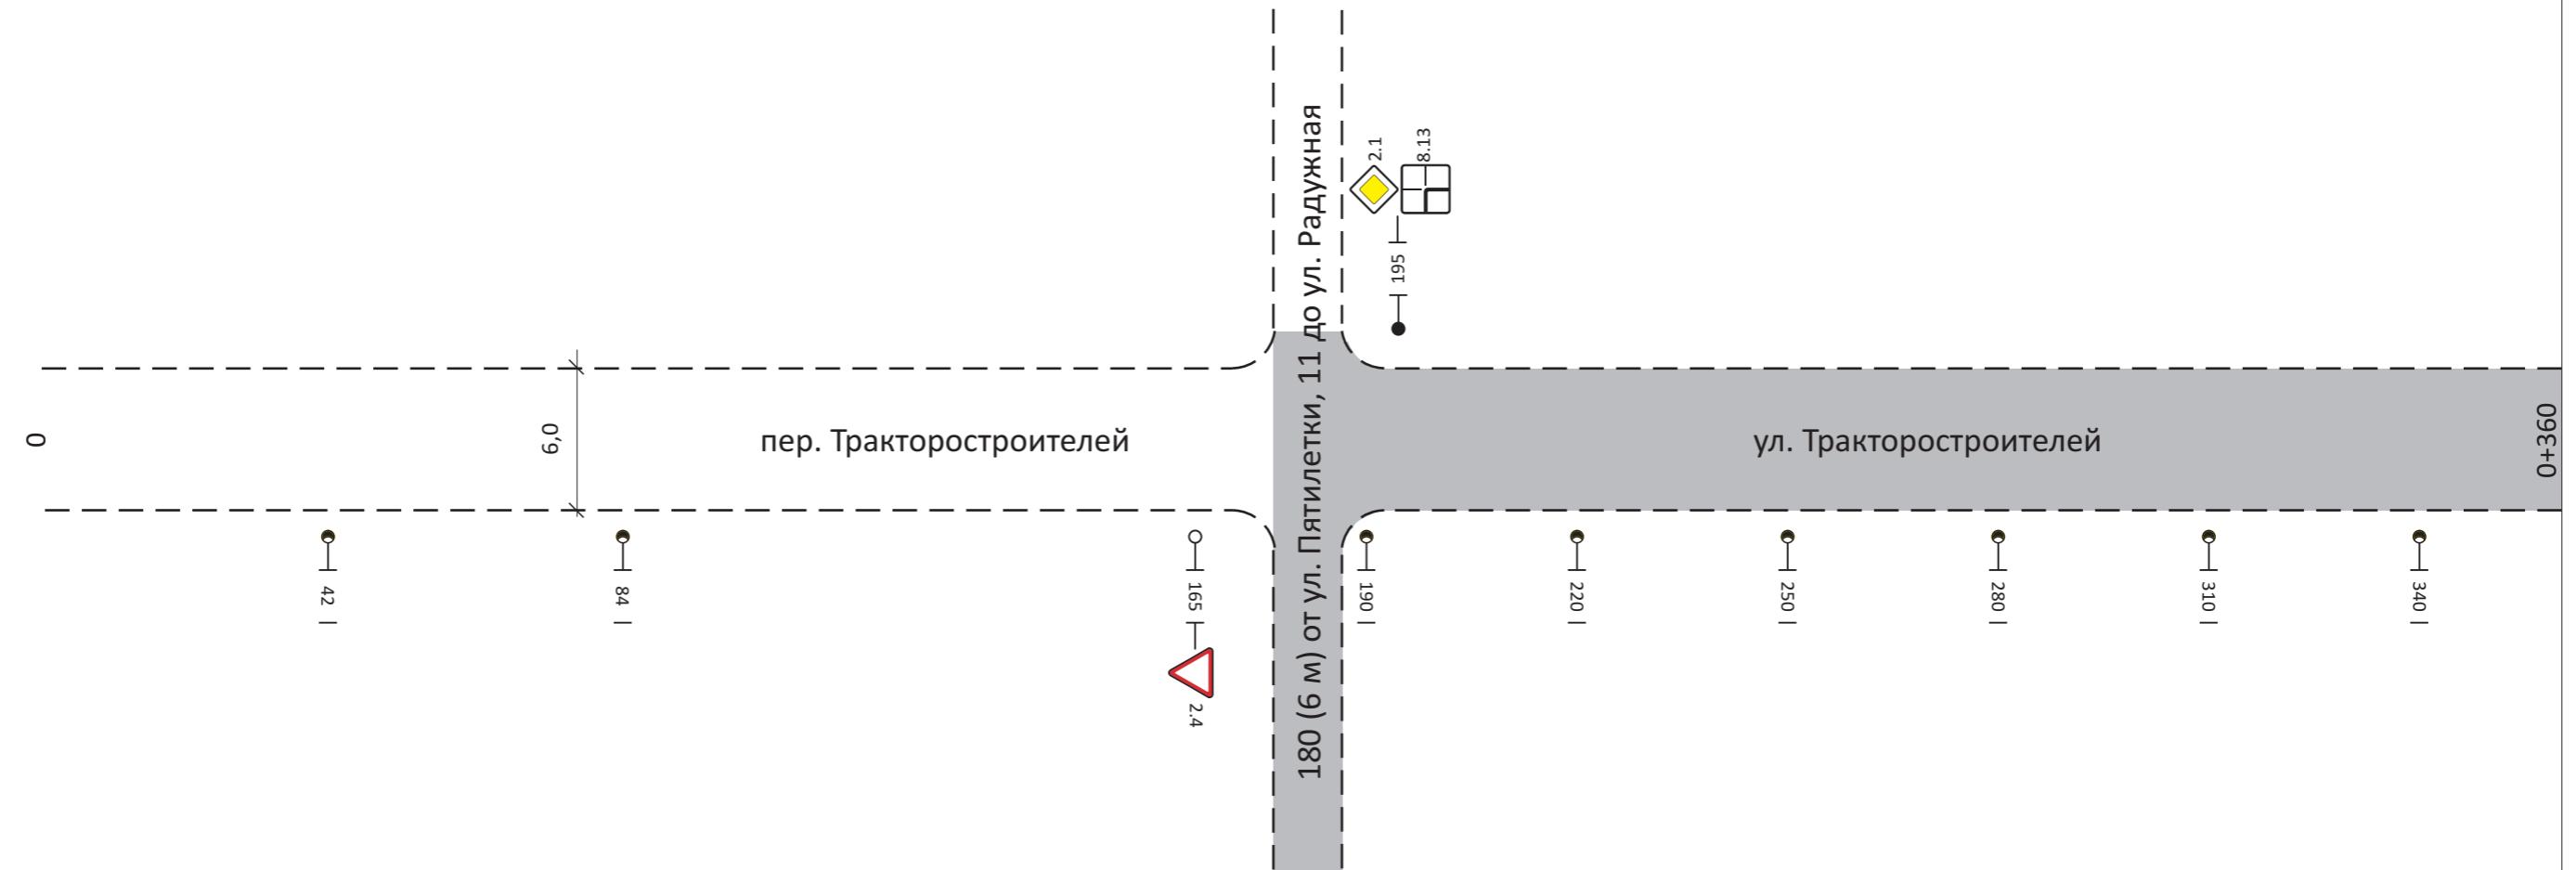

Инв. № подп.	Подп. и дата	Взам. инв. №

Горизонтальн. дорожная разм. справа	
Осевая линия	не требуется
1-я от осевой	не требуется
2-я от осевой	не требуется

Дорожные ограждения и направл. уст-ва справа	не требуется
--	--------------

Тротуары справа	отсутствуют
-----------------	-------------


Горизонтальный масштаб 1:1000

Утв.	Кол. уч.	Лист	№ док.	Подп.	Дата

37403004297 18 000014
ул. Тракторостроителей

Лист
66

Тротуары слева	отсутствуют
Дорожные ограждения и направл. уст-ва слева	не требуется
Дорожные ограждения и направл. уст-ва по осевой	не требуется
Горизонтальн. дорожная разметка слева	2-я от осевой не требуется 1-я от осевой не требуется
Элементы дороги в плане	
Элементы дороги в продольн. профиле	0/00

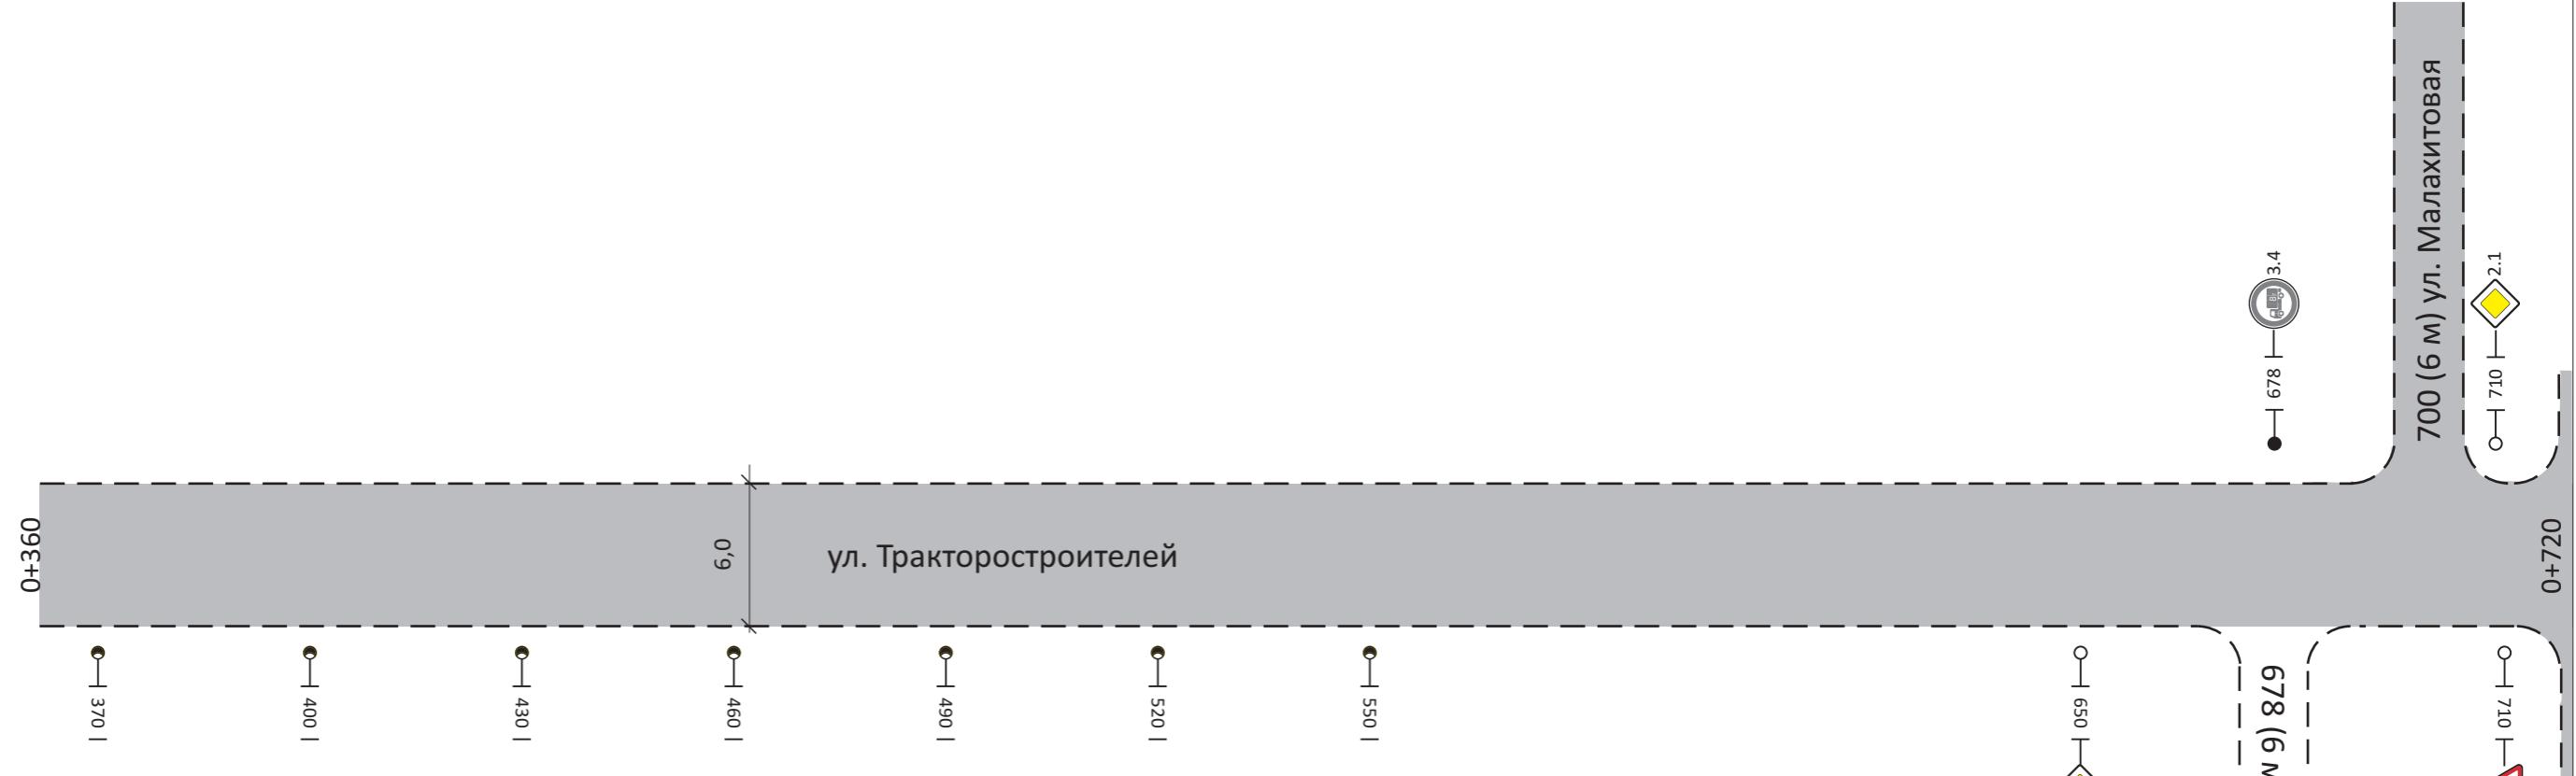

Инв. № подп.	Подп. и дата	Взам. инв. №

Горизонтальн. дорожная разм. справа	
Осевая линия	не требуется
1-я от осевой	не требуется
2-я от осевой	не требуется

Дорожные ограждения и направл. уст-ва справа	не требуется
--	--------------


Тротуары справа	отсутствуют
-----------------	-------------


Горизонтальный масштаб 1:1000

Утв.	Кол. уч.	Лист	№ док.	Подп.	Дата

37403004297 18 000014
ул. Тракторостроителей

Лист
67

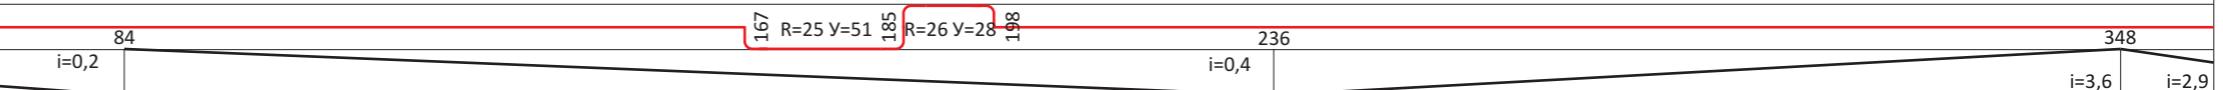Тротуары слева	отсутствуют
Дорожные ограждения и направл. уст-ва слева	не требуется
Дорожные ограждения и направл. уст-ва по осевой	не требуется
Горизонтальн. дорожная разметка слева	2-я от осевой не требуется 1-я от осевой не требуется
Элементы дороги в плане	
Элементы дороги в продольн. профиле	0/00 i=0,2 84 i=0,4 236 i=3,6 348 i=2,9

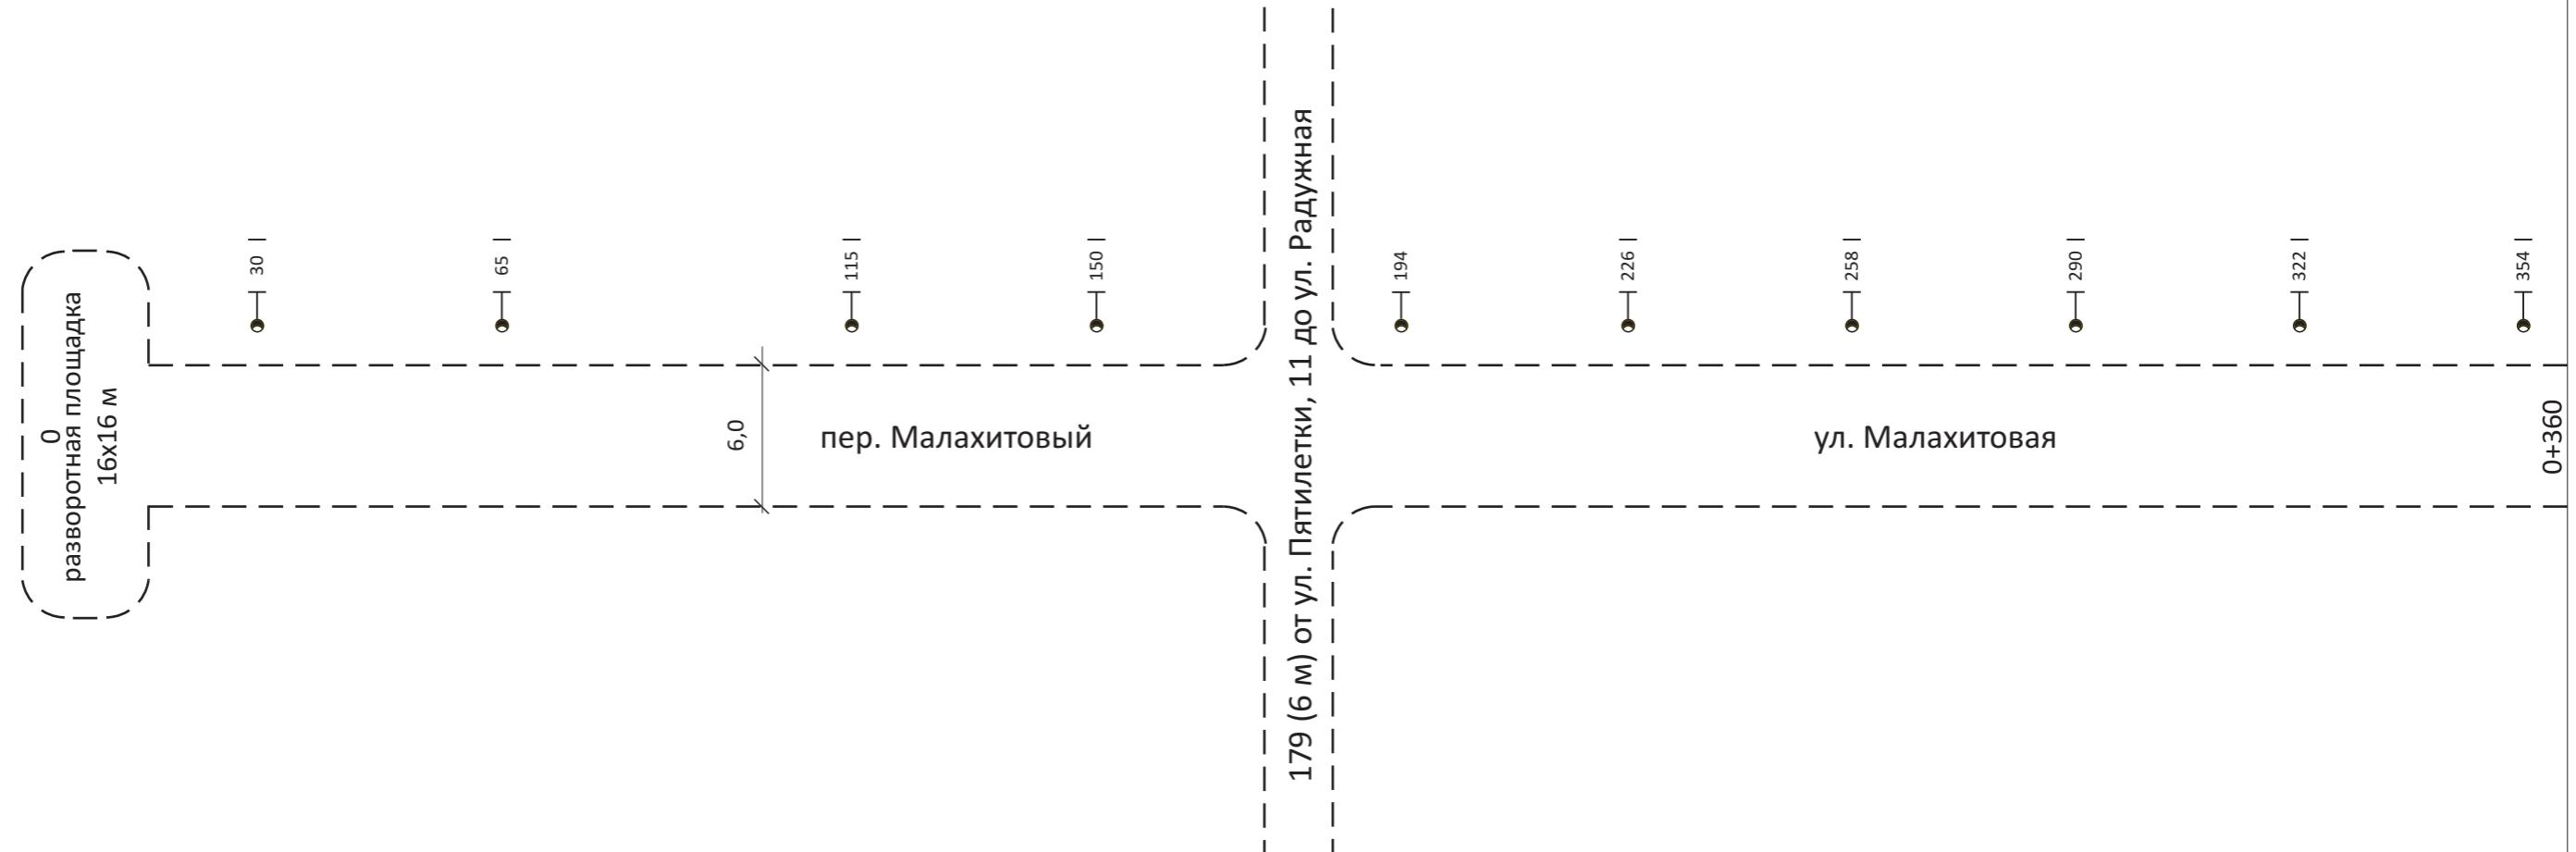

Инв. № подп.	Подп. и дата	Взам. инв. №

Горизонтальн. дорожная разм. справа	не требуется
Осевая линия	не требуется
1-я от осевой	не требуется
2-я от осевой	не требуется

Дорожные ограждения и направл. уст-ва справа	не требуется
--	--------------

Тротуары справа	отсутствуют
-----------------	-------------


Горизонтальный масштаб 1:1000

Утв.	Кол. уч.	Лист	№ док.	Подп.	Дата

37403004297 18 000014
ул. Малахитовая

Лист
68

Тротуары слева	отсутствуют
Дорожные ограждения и направл. уст-ва слева	не требуется
Дорожные ограждения и направ. уст-ва по осевой	не требуется
Горизонтальн. дорожная разметка слева	2-я от осевой не требуется 1-я от осевой не требуется
Элементы дороги в плане	455 R=119 Y=29 504 514 R=50 Y=89 555 591 R=119 Y=29 623 655
Элементы дороги в продольн. профиле	0/00 i=2,9 i=2,3 i=30,9

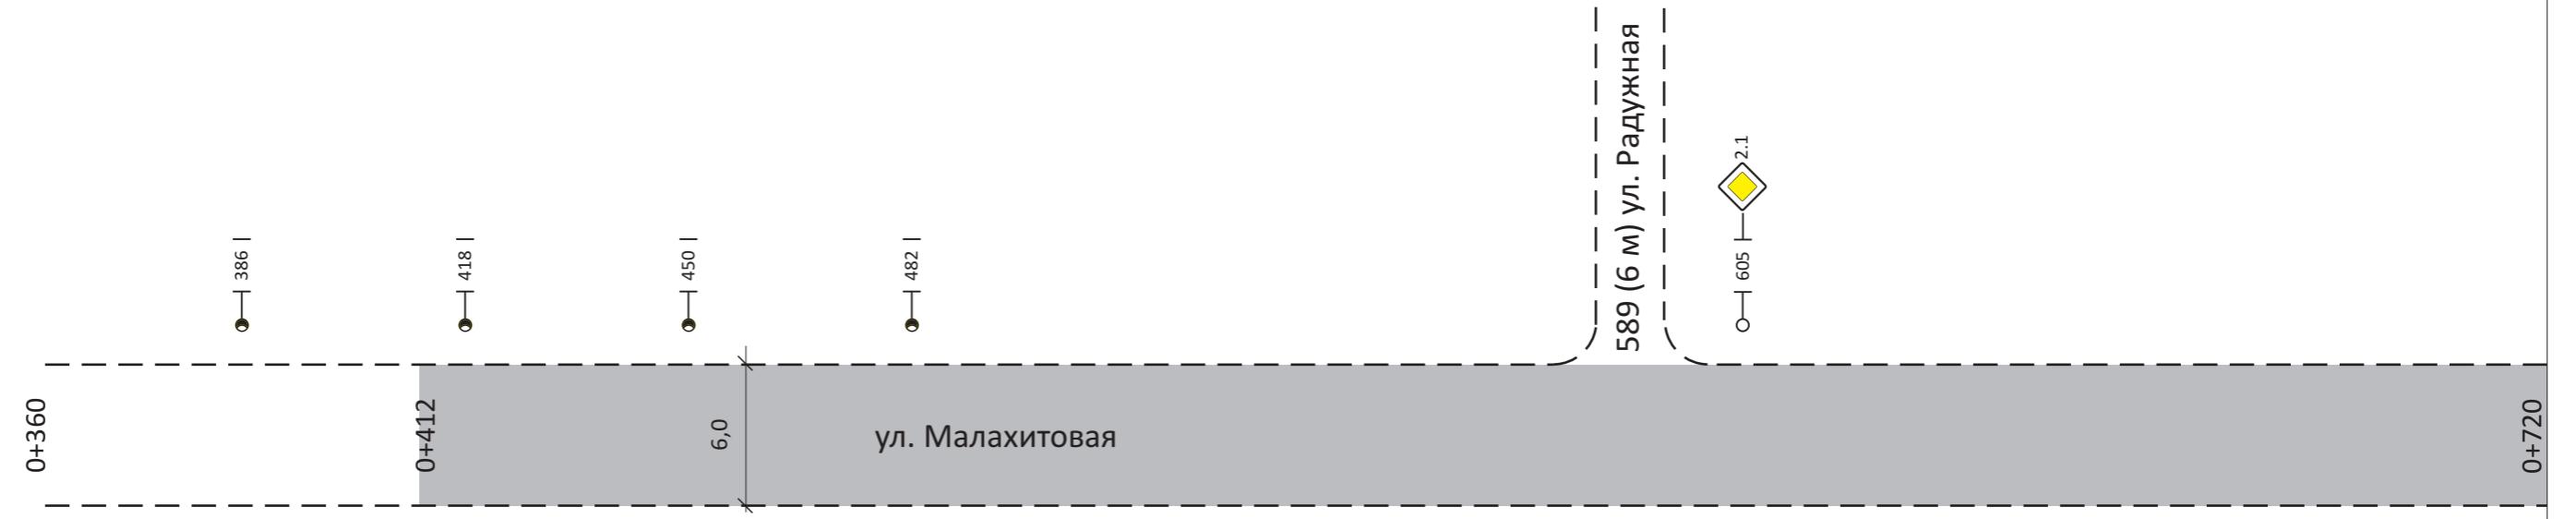

Инв. № подп.	Подп. и дата	Взам. инв. №

Горизонтальн. дорожная разм. справа	не требуется
Осевая линия	не требуется
1-я от осевой	не требуется
2-я от осевой	не требуется

Дорожные ограждения и направл. уст-ва справа	не требуется
--	--------------

Тротуары справа	отсутствуют
-----------------	-------------


Горизонтальный масштаб 1:1000

Утв.	Кол. уч.	Лист	№ док.	Подп.	Дата

37403004297 18 000014
ул. Малахитовая

Лист
69

Тротуары слева	отсутствуют
Дорожные ограждения и направл. уст-ва слева	не требуется
Дорожные ограждения и направл. уст-ва по осевой	не требуется
Горизонтальн. дорожная разметка слева	2-я от осевой не требуется 1-я от осевой не требуется
Элементы дороги в плане	
Элементы дороги в продольн. профиле	 i=30,9

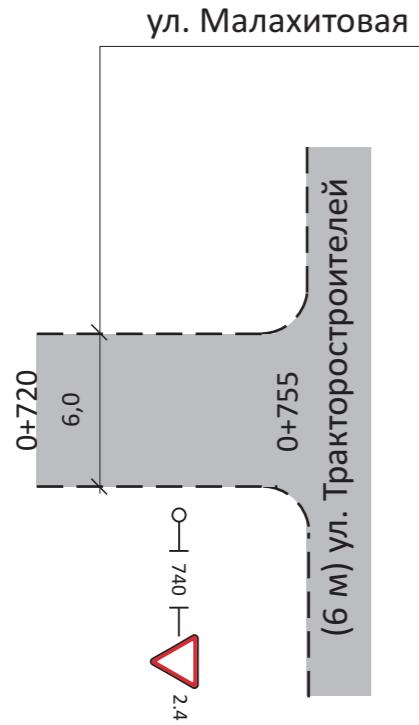

Инв. № подп.	Подп. и дата	Взам. инв. №

Горизонтальн. дорожная разм. справа	
Осевая линия	1.5
1-я от осевой	не требуется
2-я от осевой	не требуется

Дорожные ограждения и направл. уст-ва справа	не требуется
--	--------------

Тротуары справа	отсутствуют
-----------------	-------------

Горизонтальный масштаб 1:1000

Утв.	Кол. уч.	Лист	№ док.	Подп.	Дата


37403004297 18 000014

ул. Малахитовая

лист

70

Тротуары слева	отсутствуют
Дорожные ограждения и направл. уст-ва слева	не требуется
Дорожные ограждения и направл. уст-ва по осевой	не требуется
Горизонтальн. дорожная разметка слева	2-я от осевой не требуется 1-я от осевой не требуется
Элементы дороги в плане	
Элементы дороги в продольн. профиле	0/00 i=16,4

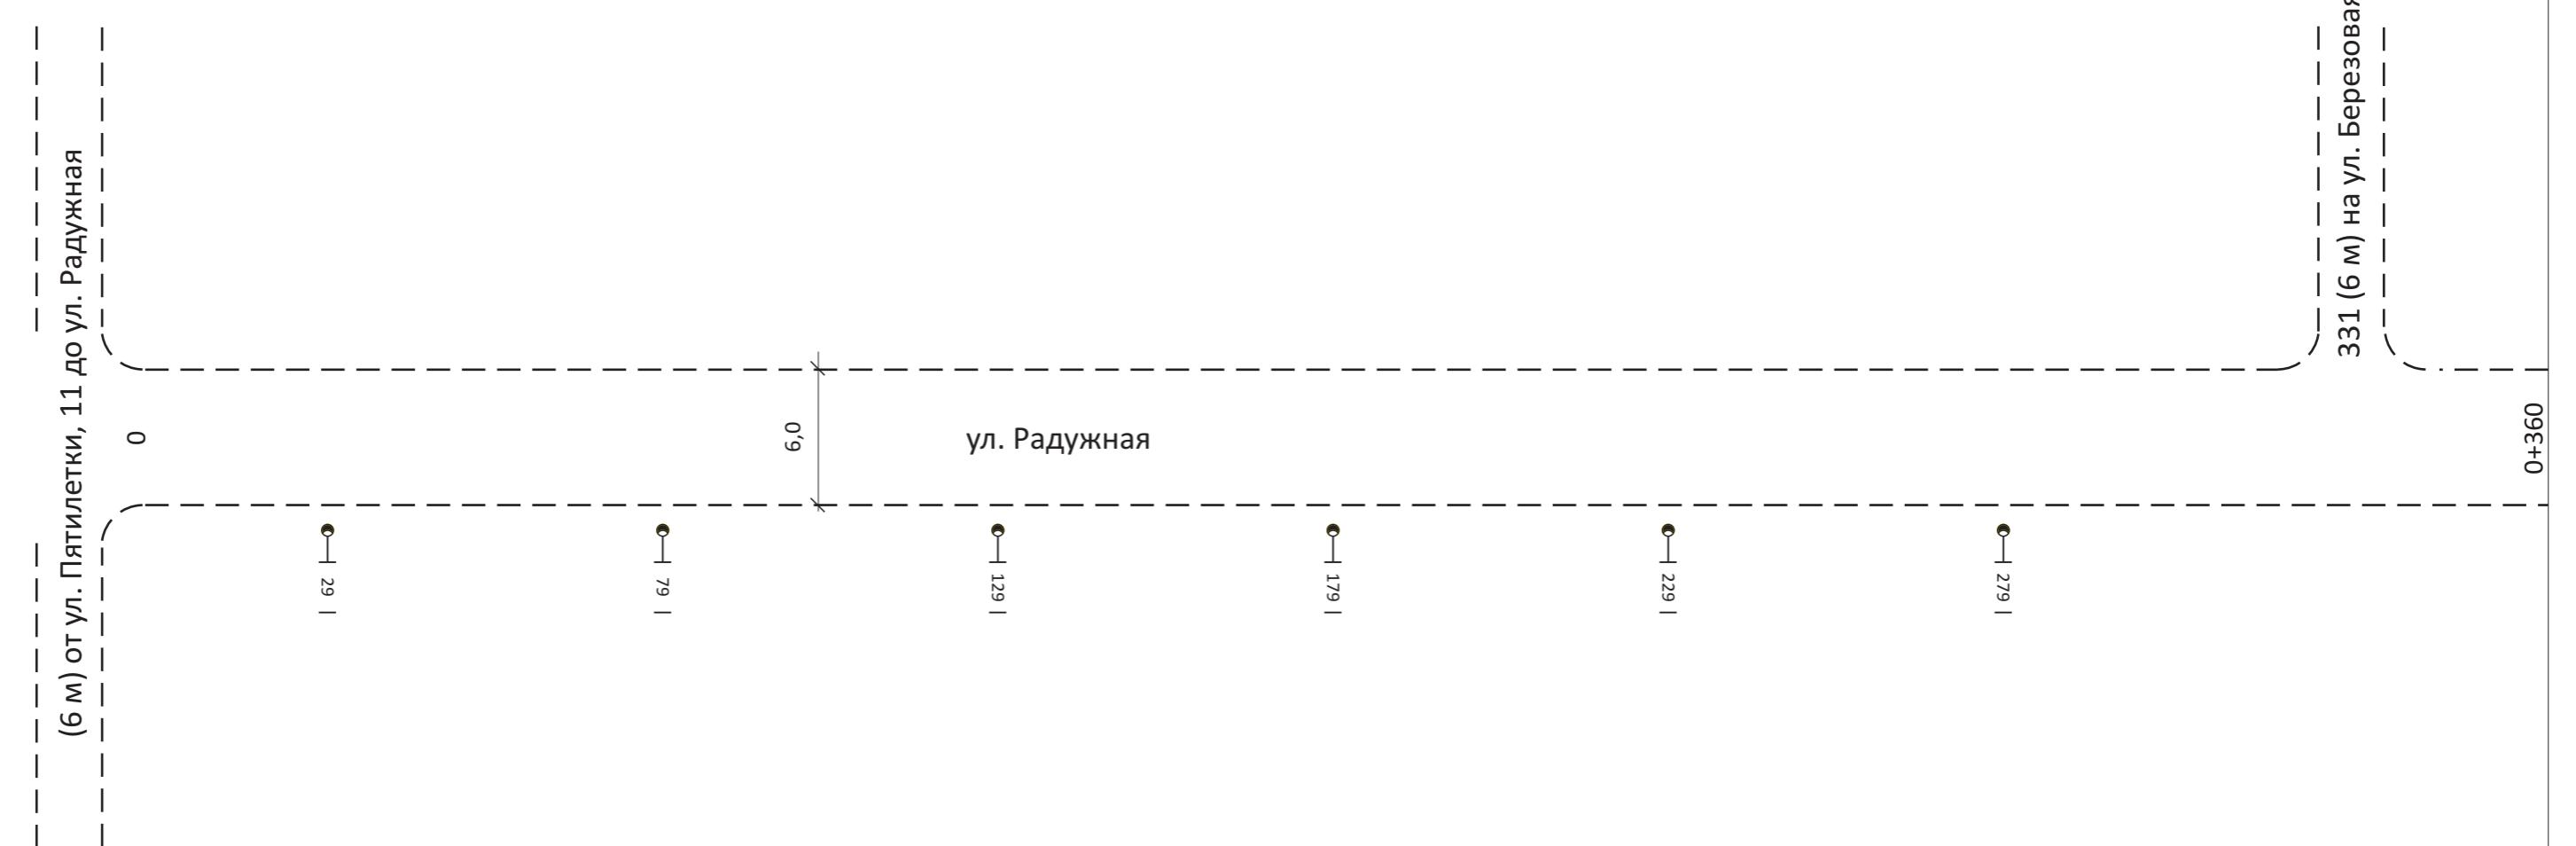

Инв. № подп.	Подп. и дата	Взам. инв. №

Горизонтальн. дорожная разм. справа	не требуется
Осевая линия	не требуется
1-я от осевой	не требуется
2-я от осевой	не требуется

Дорожные ограждения и направл. уст-ва справа	не требуется
--	--------------

Тротуары справа	отсутствуют
-----------------	-------------

Горизонтальный масштаб 1:1000

Утв.	Кол. уч.	Лист	№ док.	Подп.	Дата

37403004297 18 000014

ул. Радужная

Лист

71

Тротуары слева	отсутствуют
Дорожные ограждения и направл. уст-ва слева	не требуется
Дорожные ограждения и направ. уст-ва по осевой	не требуется
Горизонтальн. дорожная разметка слева	2-я от осевой не требуется 1-я от осевой не требуется
Элементы дороги в плане	R=57 Y=91 386 487
Элементы дороги в продольн. профиле	0/00 i=16,4 385 i=21,7



Инв. № подп.	Подп. и дата	Взам. инв. №

Горизонтальн. дорожная разм. справа	не требуется
Осевая линия	не требуется
1-я от осевой	не требуется
2-я от осевой	не требуется

Дорожные ограждения и направл. уст-ва справа	не требуется
--	--------------

Тротуары справа	отсутствуют
-----------------	-------------

Горизонтальный масштаб 1:1000

Утв.	Кол. уч.	Лист	№ док.	Подп.	Дата


37403004297 18 000014

ул. Радужная

Лист

72

Тротуары слева	отсутствуют
Дорожные ограждения и направл. уст-ва слева	не требуется
Дорожные ограждения и направл. уст-ва по осевой	не требуется
Горизонтальн. дорожная разметка слева	2-я от осевой 1-я от осевой
Элементы дороги в плане	54 193 306 R=262 Y=16
Элементы дороги в продольн.профиле	i=11,8 i=2,1 i=0,4 0/00

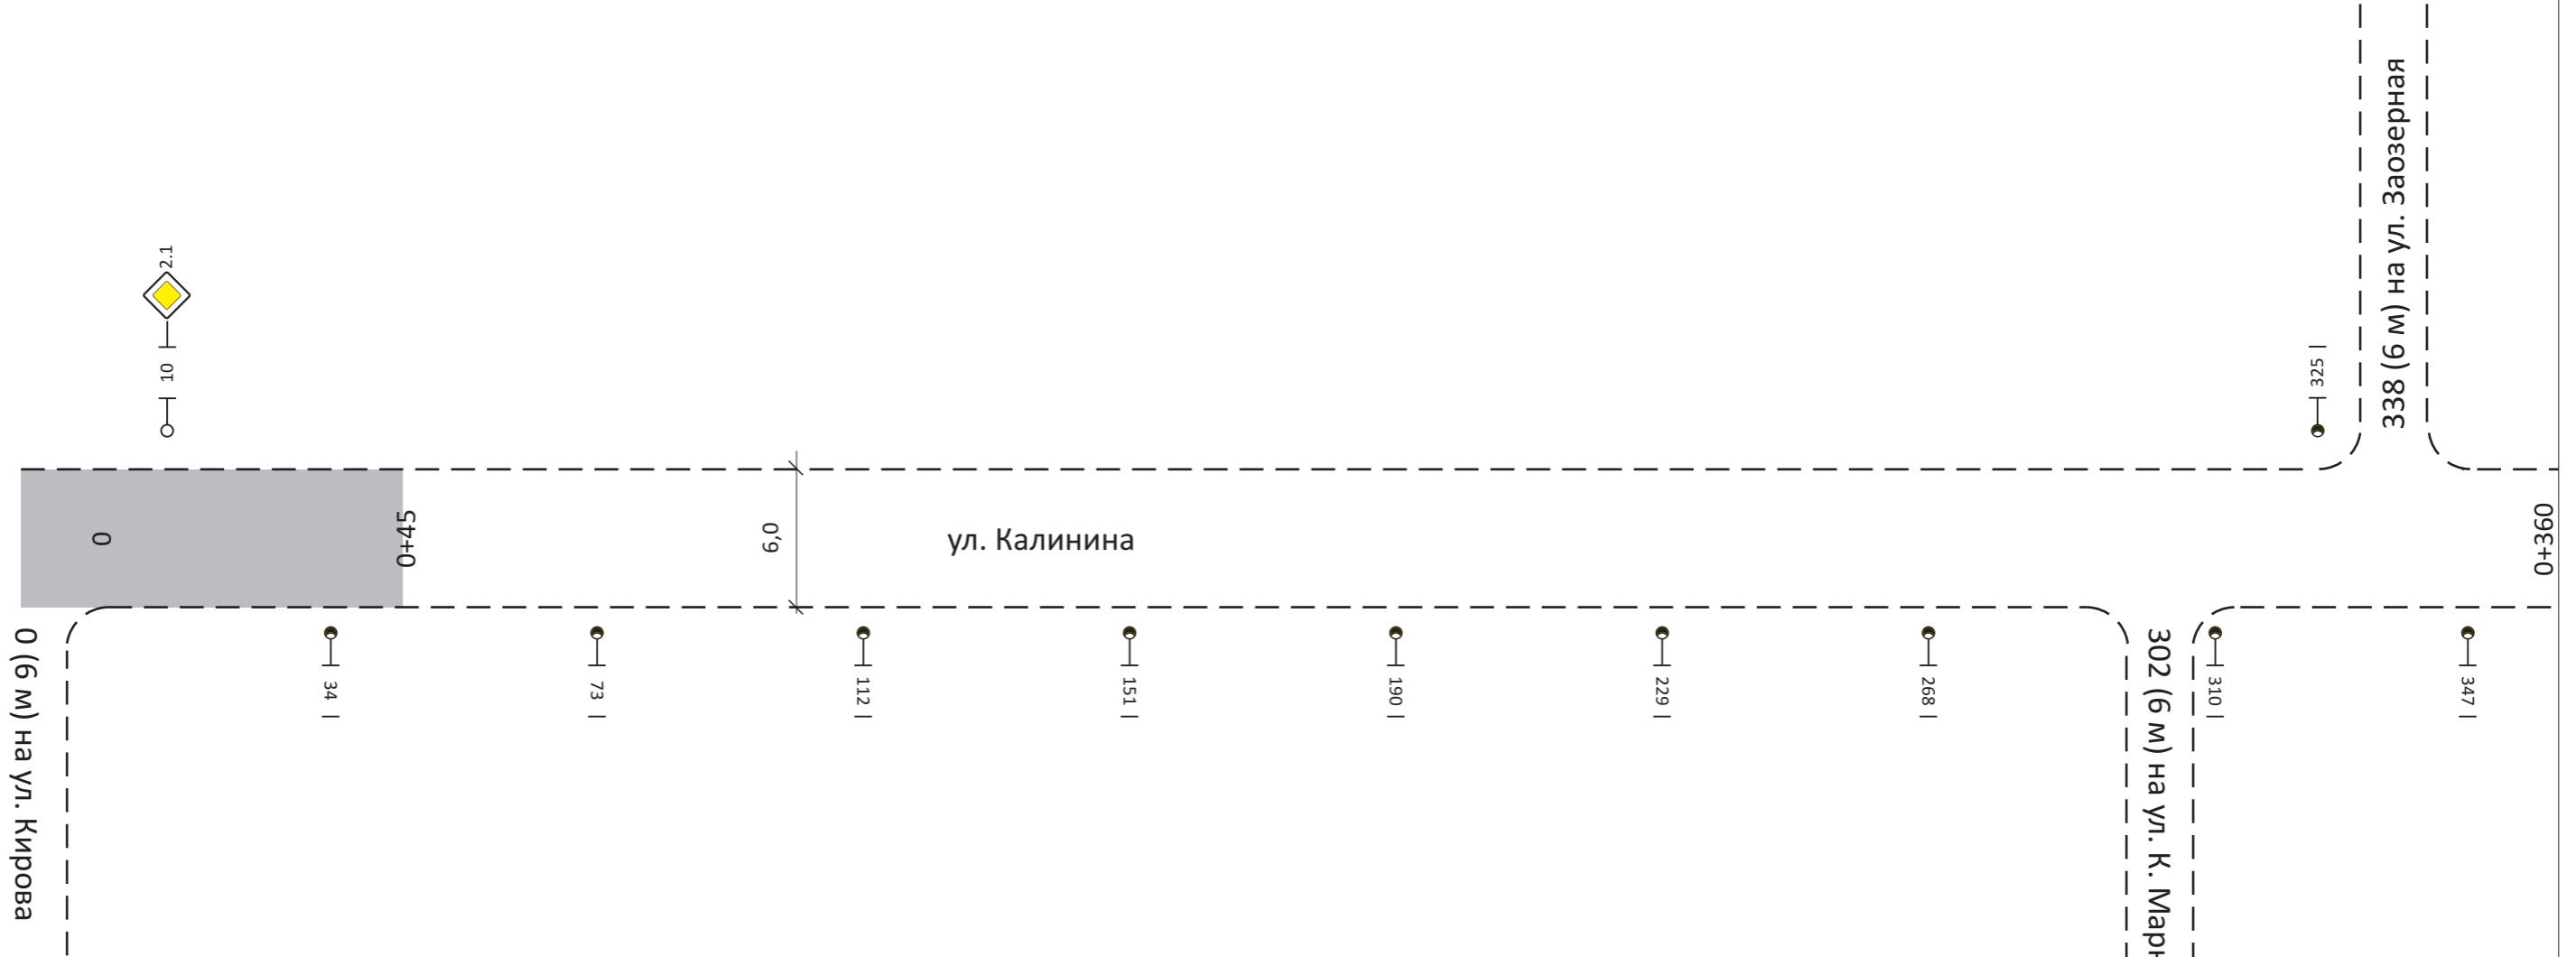


Инв. № подп.	Подп. и дата	Взам. инв. №
--------------	--------------	--------------

Горизонтальный масштаб 1:100

37403004297 18 000014
ул. Калинина, 2-48

Тротуары слева	отсутствуют
Дорожные ограждения и направл. уст-ва слева	не требуется
Дорожные ограждения и направл. уст-ва по осевой	не требуется
Горизонтальн. дорожная разметка слева	2-я от осевой не требуется 1-я от осевой не требуется
Элементы дороги в плане	R262 Y=16 381 431 R=46 Y=33 458 498 548 R=48 Y=39 581 591 618 R=50 Y=89 646 R=262 Y=16 698
Элементы дороги в продольн. профиле	0/00 i=0,4 i=0,6 i=0,3

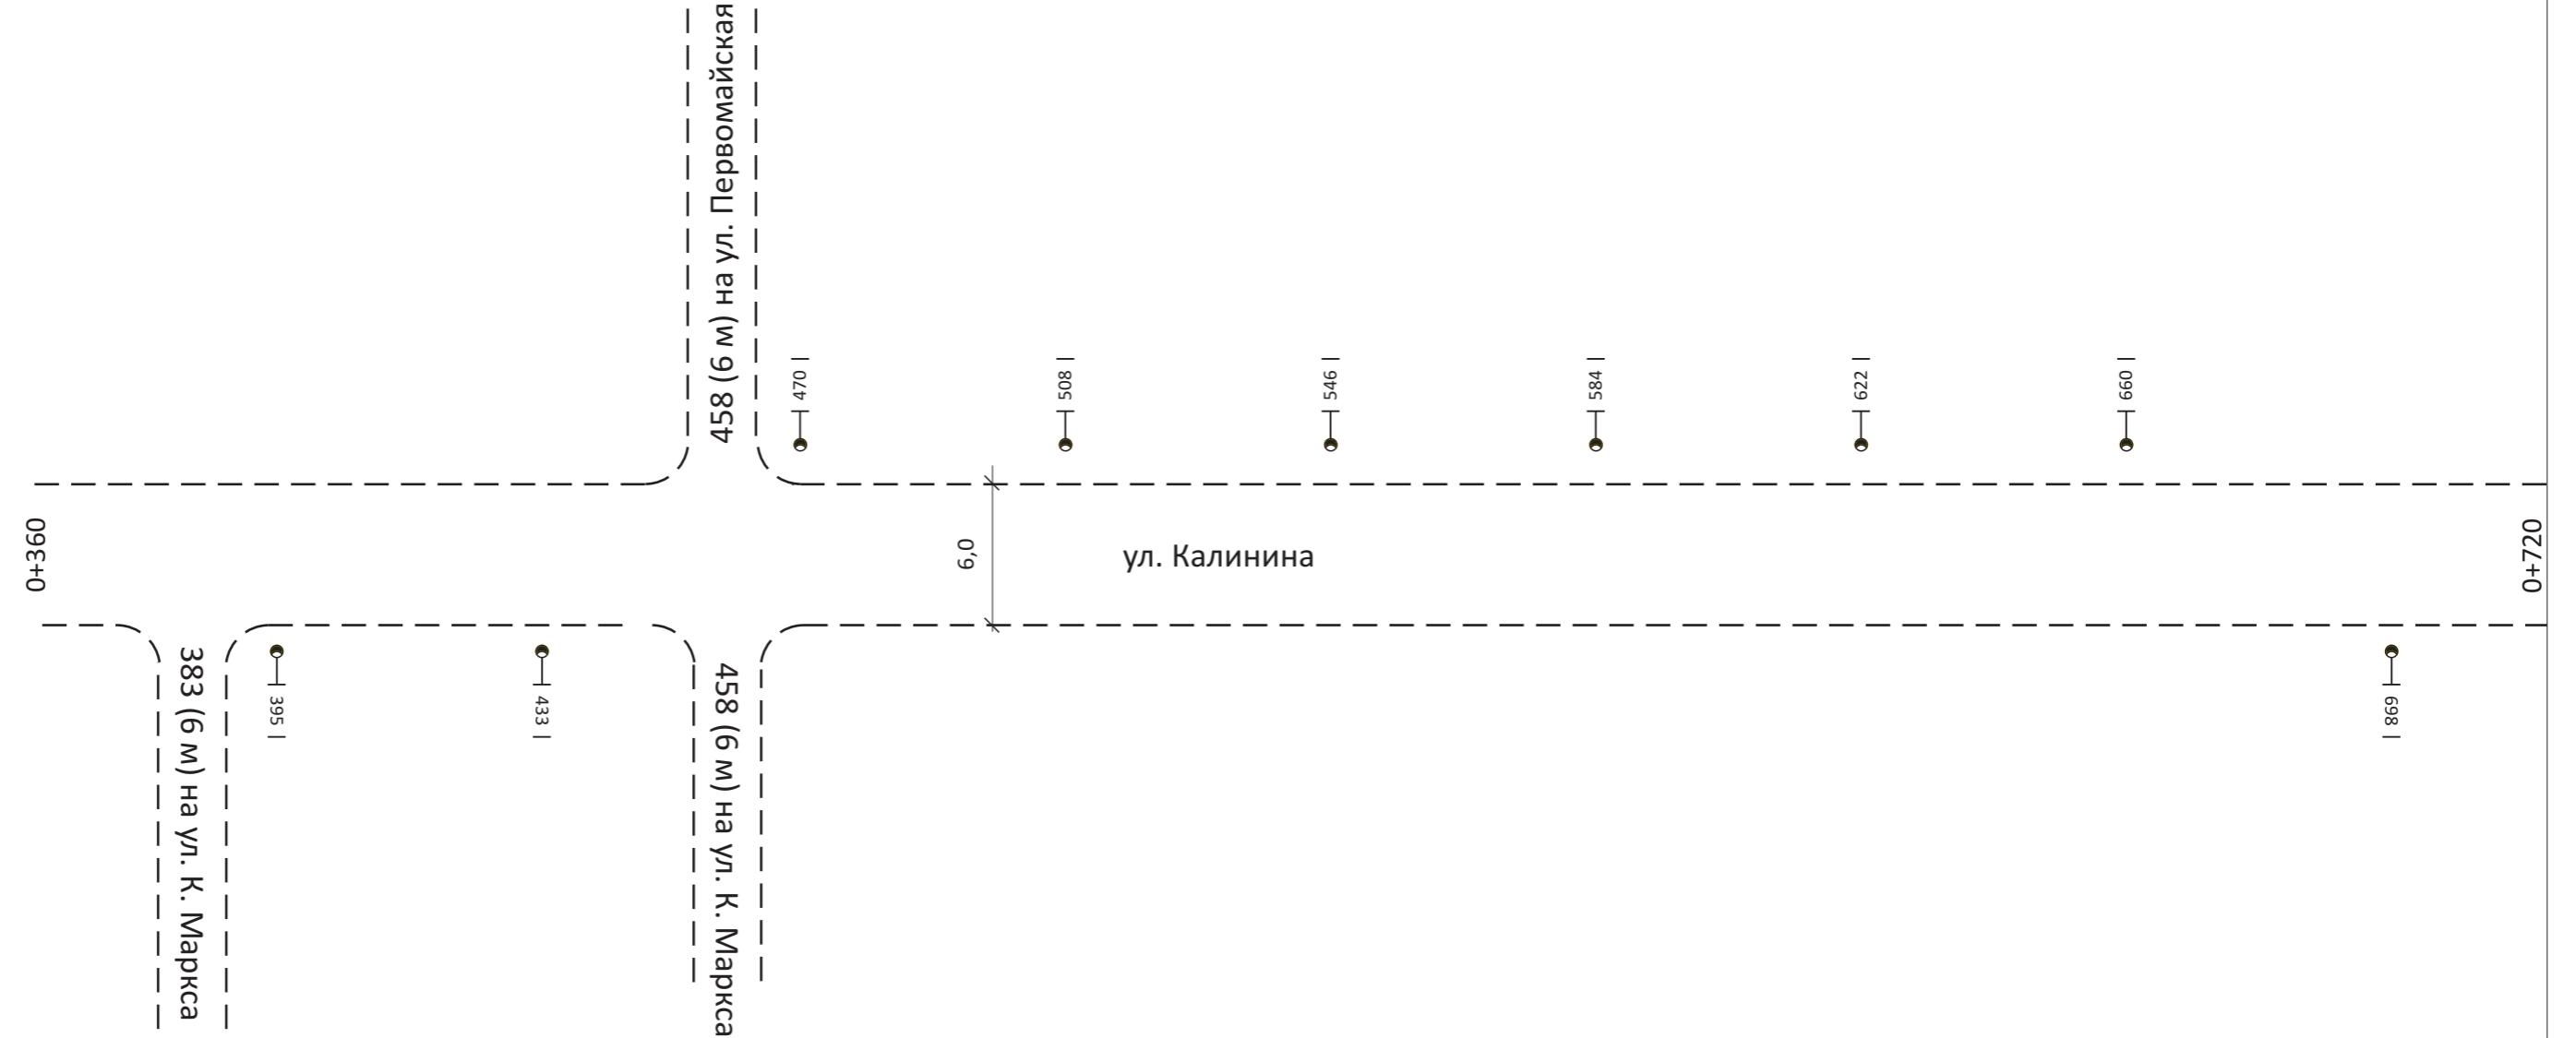

Инв. № подп.	Подп. и дата	Взам. инв. №

Горизонтальн. дорожная разметка справа	не требуется
Осевая линия	не требуется
1-я от осевой	не требуется
2-я от осевой	не требуется

Дорожные ограждения и направл. уст-ва справа	не требуется
--	--------------

Тротуары справа	отсутствуют
-----------------	-------------

Горизонтальный масштаб 1:1000

Утв.	Кол. уч.	Лист	№ док.	Подп.	Дата


37403004297 18 000014

ул. Калинина, 2-48

Лист

74

Тротуары слева	отсутствуют
Дорожные ограждения и направл. уст-ва слева	не требуется
Дорожные ограждения и направл. уст-ва по осевой	не требуется
Горизонтальн. дорожная разметка слева	2-я от осевой не требуется 1-я от осевой не требуется
Элементы дороги в плане	
Элементы дороги в продольн. профиле	

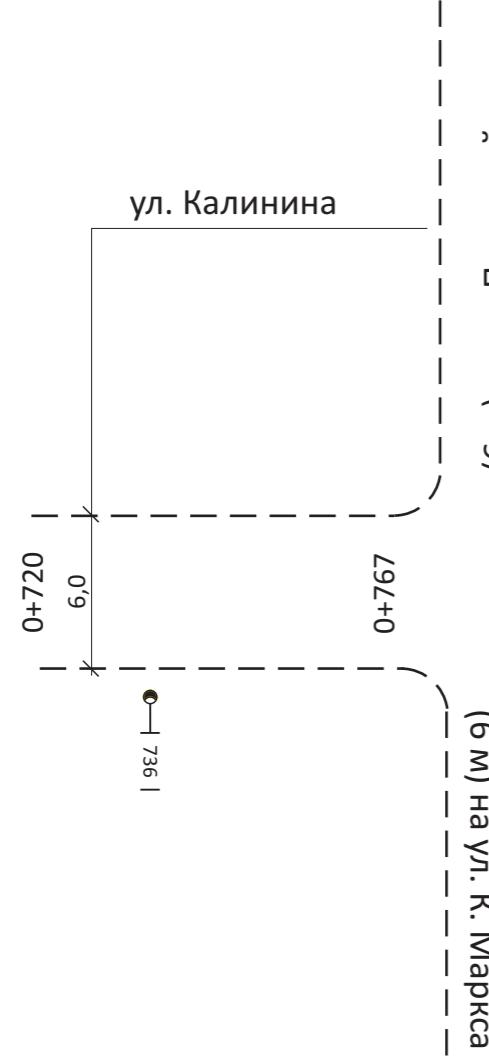

Инв. № док.	Подп. и дата	Взам. инв. №
-------------	--------------	--------------

Осявая линия	не требуется
1-я от осевой	не требуется
2-я от осевой	не требуется
Дорожные ограждения и направл. уст-ва справа	не требуется
Тротуары справа	отсутствуют

Горизонтальный масштаб 1:1000

Утв.	Кол. уч.	Лист	№ док.	Подп.	Дата


37403004297 18 000014

ул. Калинина, 2-48

Лист

75

Тротуары слева	отсутствуют
Дорожные ограждения и направл. уст-ва слева	не требуется
Дорожные ограждения и направ. уст-ва по осевой	не требуется
Горизонтальн. дорожная разметка слева	2-я от осевой не требуется 1-я от осевой не требуется
Элементы дороги в плане	0 R=147 Y=26 66 R=137 Y=52 164 190
Элементы дороги в продольн. профиле	0/00 i=0,6 i=0,3

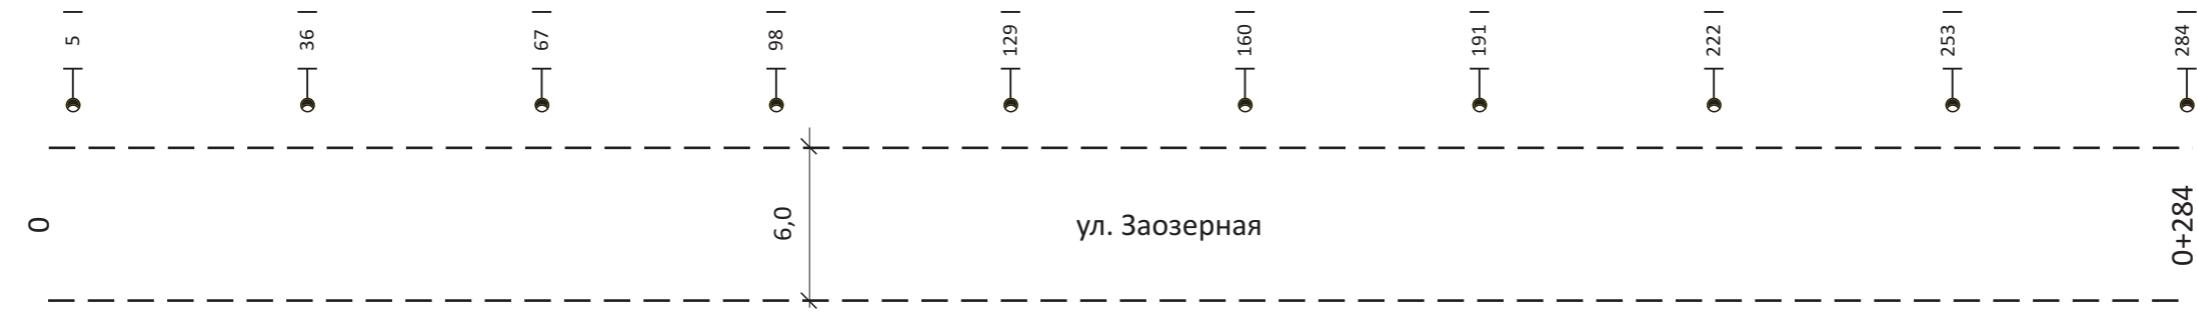

Инв. № подп.	Подп. и дата	Взам. инв. №

Горизонтальн. дорожная разм. справа	
Осевая линия	не требуется
1-я от осевой	не требуется
2-я от осевой	не требуется

Дорожные ограждения и направл. уст-ва справа	не требуется
--	--------------

Тротуары справа	отсутствуют
-----------------	-------------

Горизонтальный масштаб 1:1000

Утв.	Кол. уч.	Лист	№ док.	Подп.	Дата


37403004297 18 000014

ул. Заозерная

Лист

76

Тротуары слева	отсутствуют
Дорожные ограждения и направл. уст-ва слева	не требуется
Дорожные ограждения и направл. уст-ва по осевой	не требуется
Горизонтальн. дорожная разметка слева	2-я от осевой не требуется 1-я от осевой не требуется
Элементы дороги в плане	0
Элементы дороги в продольн. профиле	0/00

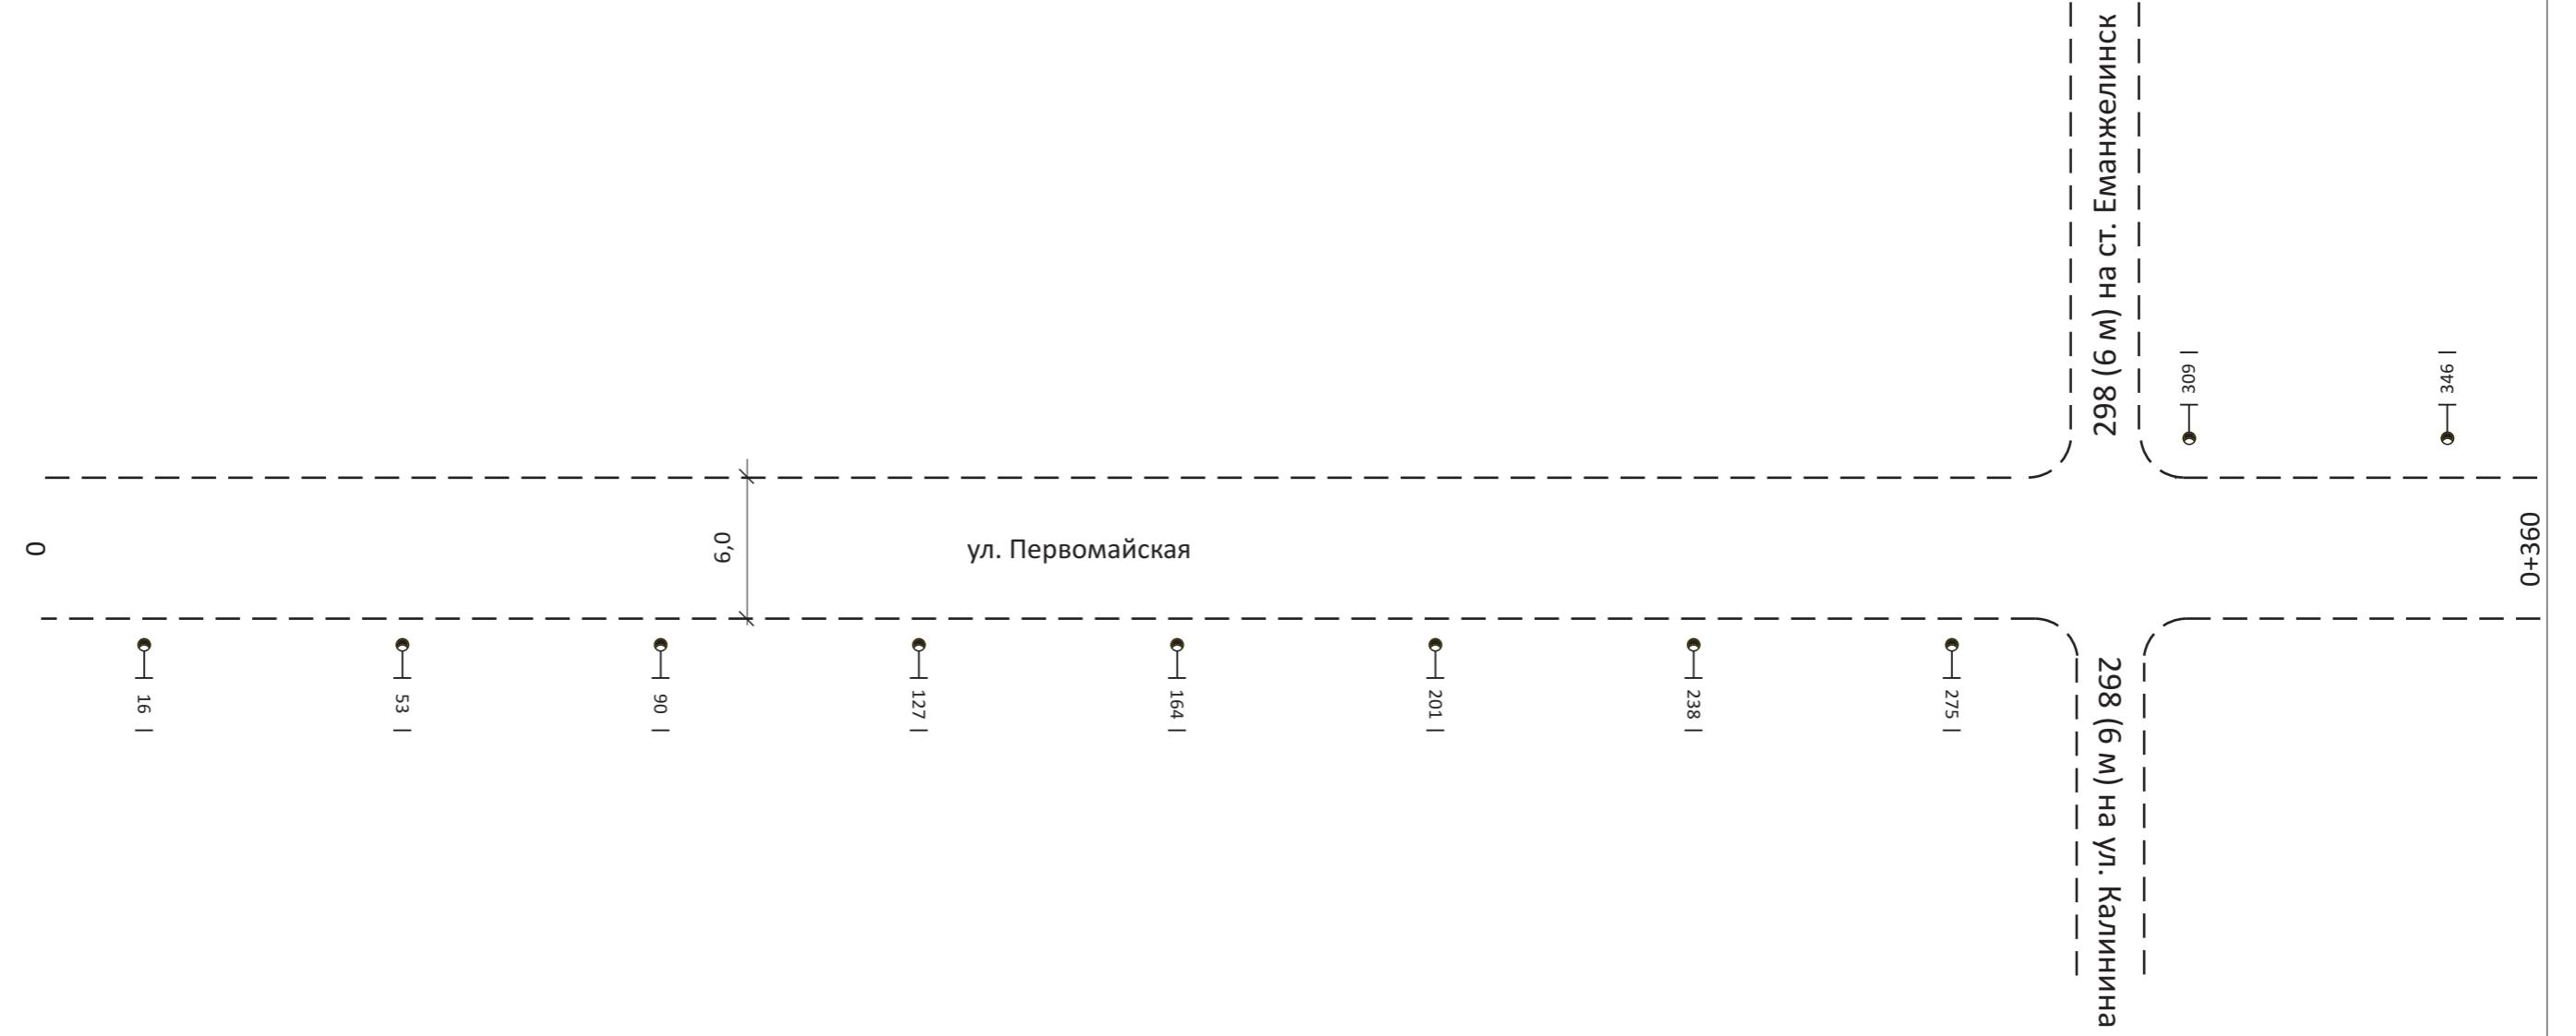

Подп. и дата	Взам. инв. №

Горизонтальн. дорожная разметка справа	не требуется
Осевая линия	не требуется
1-я от осевой	не требуется
2-я от осевой	не требуется

Дорожные ограждения и направл. уст-ва справа	не требуется
Тротуары справа	отсутствуют

Горизонтальный масштаб 1:1000

Утв.	Кол. уч.	Лист	№ док.	Подп.	Дата


37403004297 18 000014

ул. Первомайская

Лист

77

Тротуары слева	отсутствуют
Дорожные ограждения и направл. уст-ва слева	не требуется
Дорожные ограждения и направл. уст-ва по осевой	не требуется
Горизонтальн. дорожная разметка слева	2-я от осевой не требуется 1-я от осевой не требуется
Элементы дороги в плане	380 R=62 Y=37 420 R=65 Y=26 449 R=38 Y=52 492 R=61 Y=27 569 547 576 522 R=16 Y=58 89 89 R=61 Y=30 715
Элементы дороги в продольн. профиле	0/00 i=0,3 i=0,3

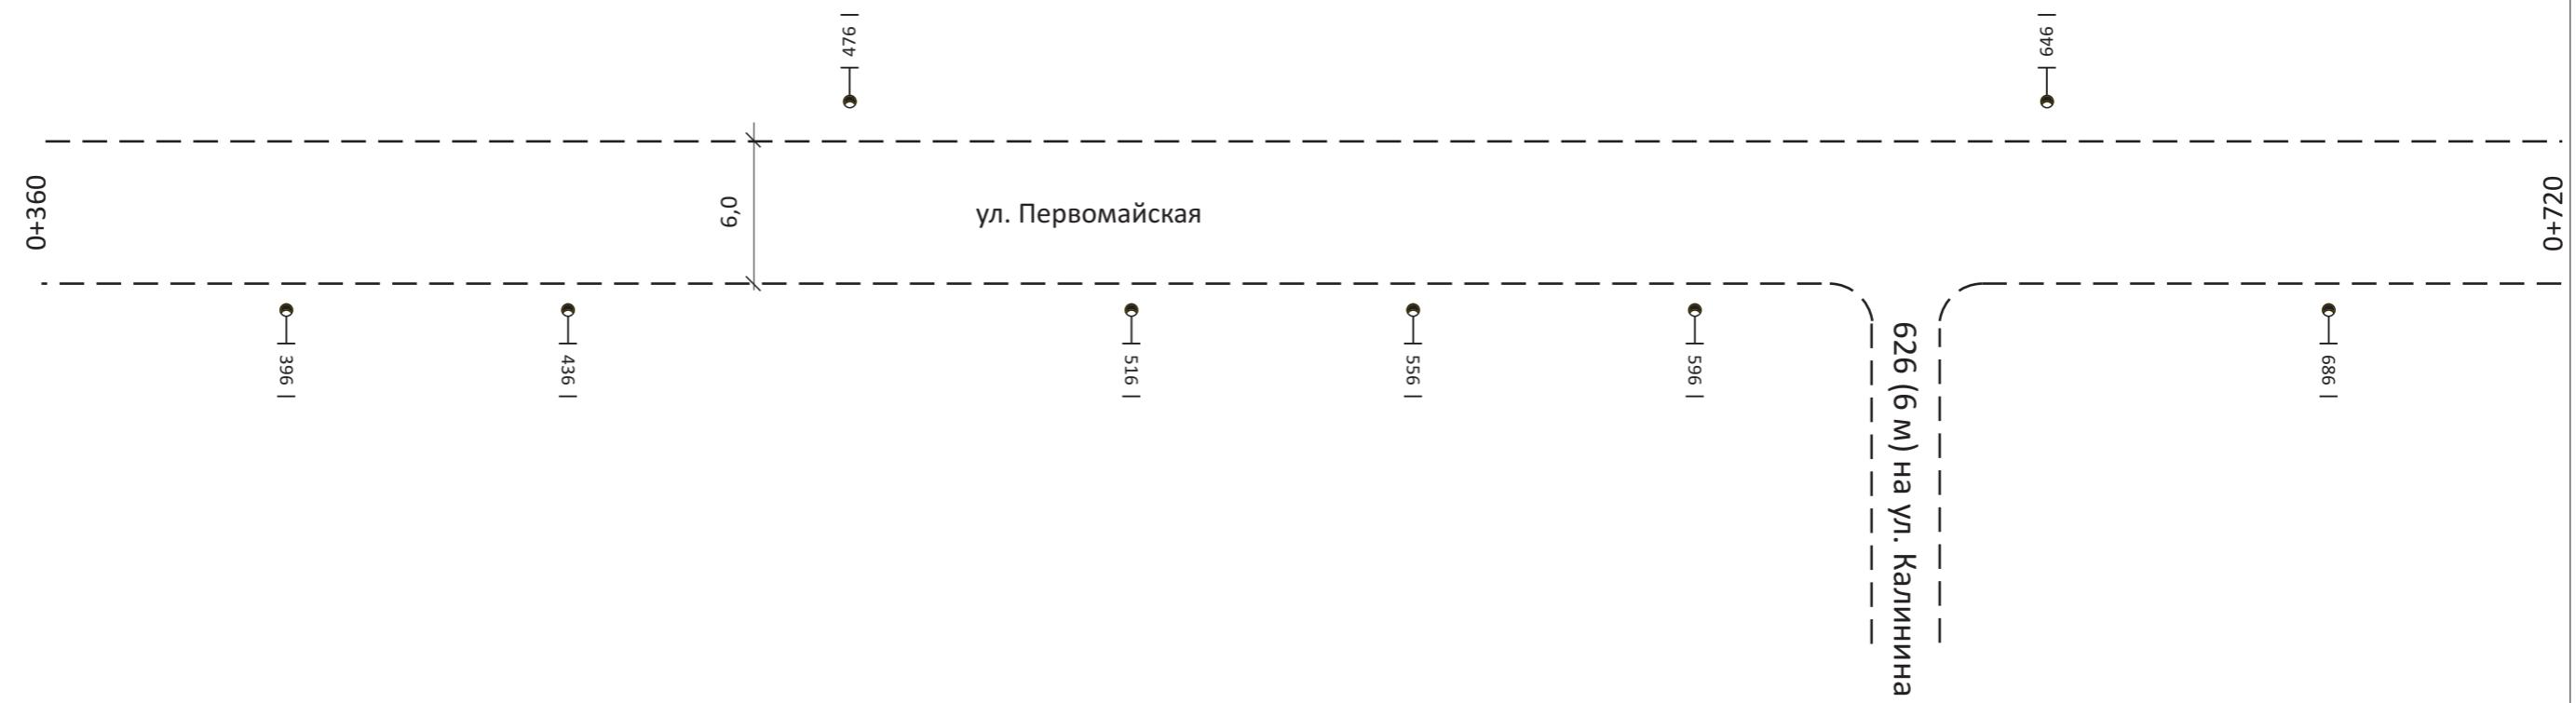

Инв. № подп.	Подп. и дата	Взам. инв. №

Горизонтальн. дорожная разм. справа	
Осевая линия	не требуется
1-я от осевой	не требуется
2-я от осевой	не требуется

Дорожные ограждения и направл. уст-ва справа	не требуется
--	--------------

Тротуары справа	отсутствуют
-----------------	-------------

Горизонтальный масштаб 1:1000

Утв.	Кол. уч.	Лист	№ док.	Подп.	Дата


37403004297 18 000014

ул. Первомайская

Лист

78

Тротуары слева	отсутствуют
Дорожные ограждения и направл. уст-ва слева	не требуется
Дорожные ограждения и направ. уст-ва по осевой	не требуется
Горизонтальн. дорожная разметка слева	не требуется
2-я от осевой	
1-я от осевой	
Элементы дороги в плане	R=48 Y=34 743 R=184 Y=22 812
Элементы дороги в продольн. профиле	0/00 i=0,3

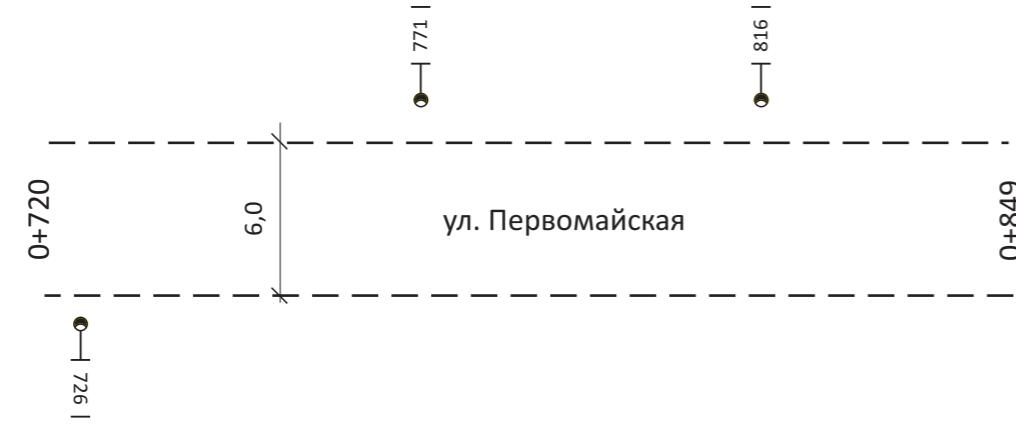

Инв. № подп.	Подп. и дата	Взам. инв. №

Горизонтальн. дорожная разм. справа	
Осевая линия	не требуется
1-я от осевой	не требуется
2-я от осевой	не требуется

Дорожные ограждения и направл. уст-ва справа	не требуется
--	--------------

Тротуары справа	отсутствуют
-----------------	-------------


Горизонтальный масштаб 1:1000

Утв.	Кол. уч.	Лист	№ док.	Подп.	Дата

37403004297 18 000014
ул. Первомайская

Лист
79

Тротуары слева	отсутствуют
Дорожные ограждения и направл. уст-ва слева	не требуется
Дорожные ограждения и направ. уст-ва по осевой	не требуется
Горизонтальн. дорожная разметка слева	2-я от осевой не требуется 1-я от осевой не требуется
Элементы дороги в плане	22 78 214 296
Элементы дороги в продольн. профиле	0/00 i=2,3 i=0,2 i=1,2 i=0,8 i=0,4

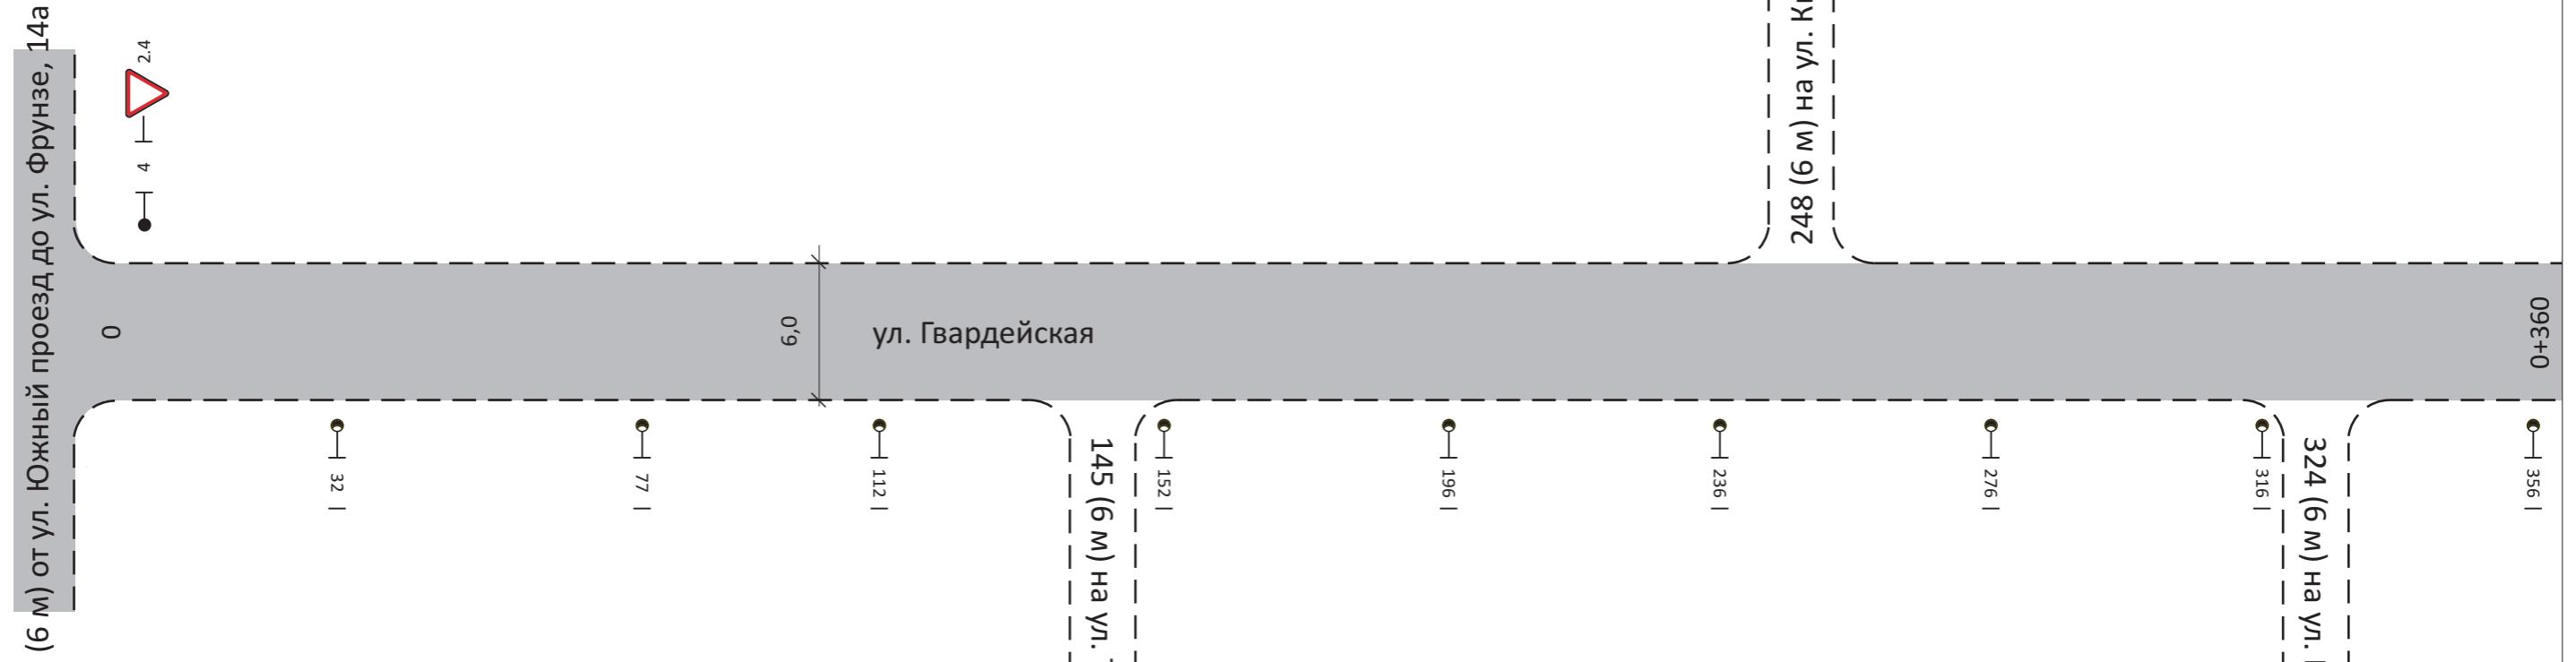

Инв. № подп.	Подп. и дата	Взам. инв. №

Горизонтальн. дорожная разм. справа	1.5
Осевая линия	не требуется
1-я от осевой	не требуется
2-я от осевой	не требуется

Дорожные ограждения и направл. уст-ва справа	не требуется
--	--------------

Тротуары справа	отсутствуют
-----------------	-------------

Горизонтальный масштаб 1:1000

Утв.	Кол. уч.	Лист	№ док.	Подп.	Дата


37403004297 18 000014

ул. Гвардейская

Лист

80

Тротуары слева	отсутствуют
Дорожные ограждения и направл. уст-ва слева	не требуется
Дорожные ограждения и направ. уст-ва по осевой	не требуется
Горизонтальн. дорожная разметка слева	2-я от осевой не требуется 1-я от осевой не требуется
Элементы дороги в плане	446 502 512 R=22 Y=82 544 R=25 Y=66 572 R=29 Y=46 595 638 R=21 Y=50 657
Элементы дороги в продольн. профиле	i=0,4 / 0 / i=0,4 / 0 / i=0,4 / 0 /

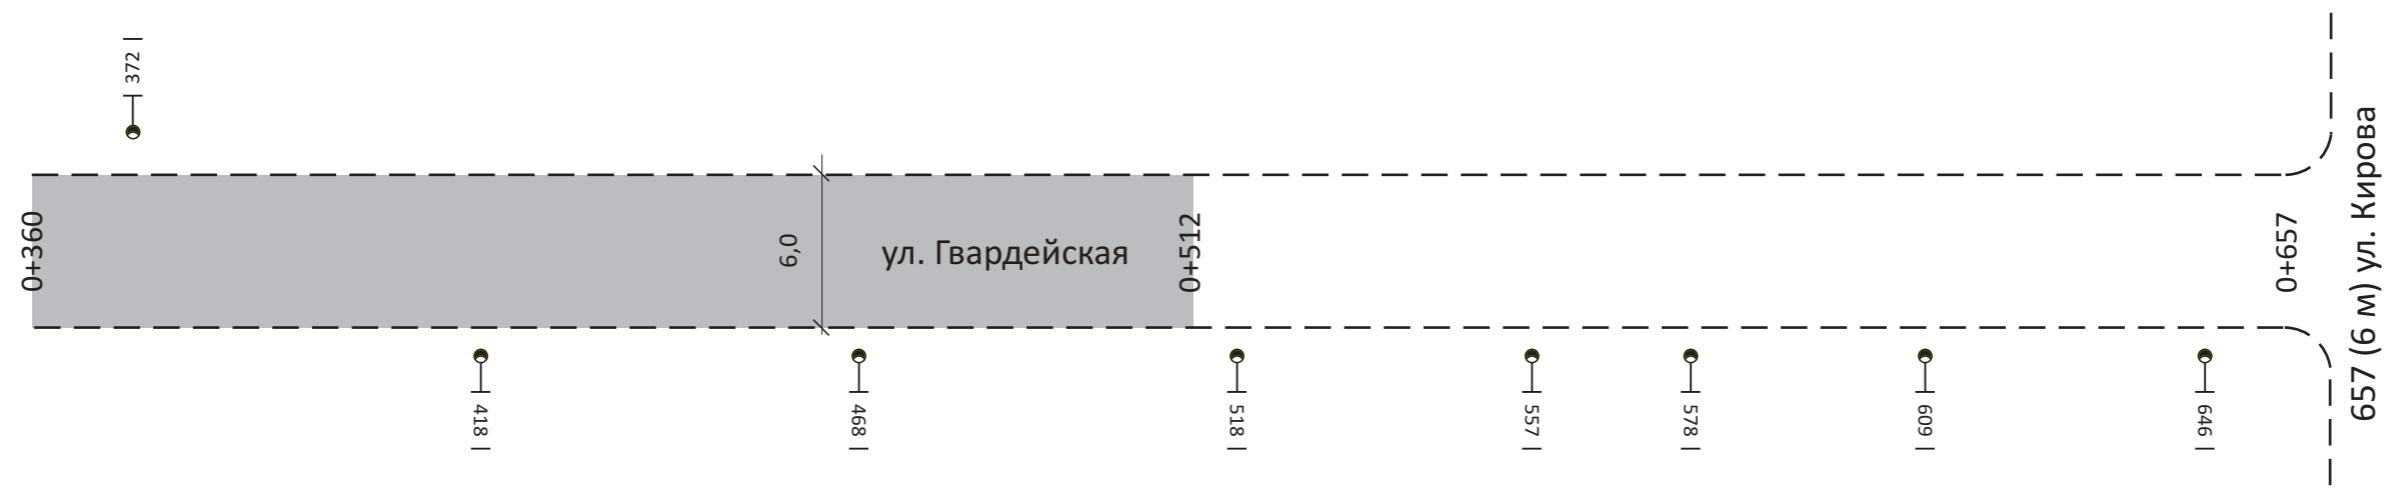

Инв. № подп.	Подп. и дата	Взам. инв. №

Горизонтальн. дорожная разм. справа	не требуется
Осевая линия	1.5
1-я от осевой	не требуется
2-я от осевой	не требуется

Дорожные ограждения и направл. уст-ва справа	не требуется
--	--------------

Тротуары справа	отсутствуют
-----------------	-------------

Горизонтальный масштаб 1:1000

Утв.	Кол. уч.	Лист	№ док.	Подп.	Дата


37403004297 18 000014

ул. Гвардейская

Лист

81

Тротуары слева	отсутствуют
Дорожные ограждения и направл. уст-ва слева	не требуется
Дорожные ограждения и направл. уст-ва по осевой	не требуется
Горизонтальн. дорожная разметка слева	2-я от осевой не требуется 1-я от осевой не требуется
Элементы дороги в плане	37
Элементы дороги в продольн. профиле	i=0,4 / 0 / 0,00

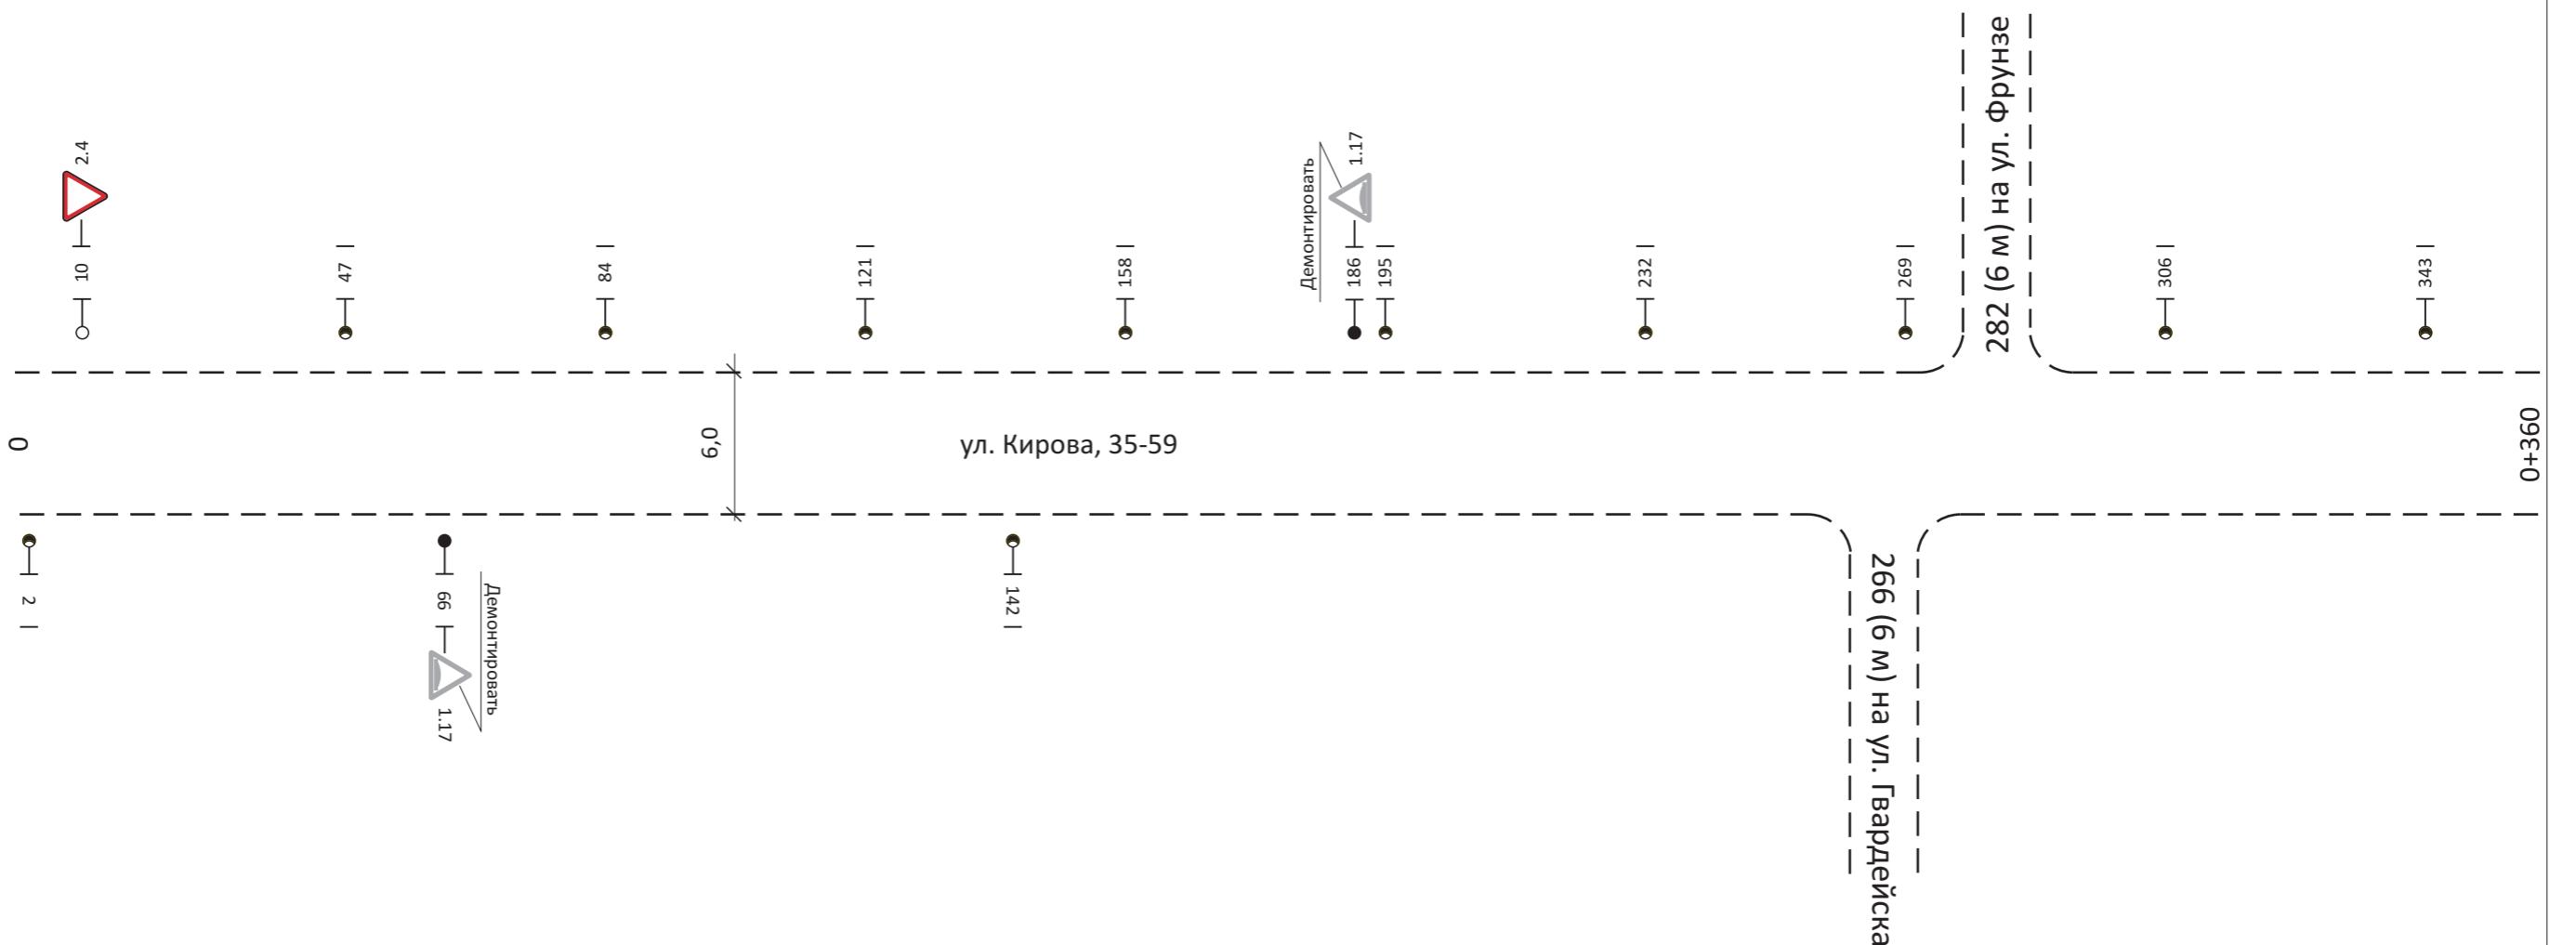

Инв. № подп.	Подп. и дата	Взам. инв. №

Горизонтальн. дорожная разм. справа	не требуется
Осевая линия	не требуется
1-я от осевой	не требуется
2-я от осевой	не требуется

Дорожные ограждения и направл. уст-ва справа	не требуется
--	--------------

Тротуары справа	отсутствуют
-----------------	-------------

Горизонтальный масштаб 1:1000

Утв.	Кол. уч.	Лист	№ док.	Подп.	Дата


37403004297 18 000014

ул. Кирова, 35-59

Лист

82

Тротуары слева	отсутствуют
Дорожные ограждения и направл. уст-ва слева	не требуется
Дорожные ограждения и направл. уст-ва по осевой	не требуется
Горизонтальн. дорожная разметка слева	2-я от осевой не требуется 1-я от осевой не требуется
Элементы дороги в плане	376 396 422 R=140 Y=35 461 480 502 R=85 Y=35 532 536 R=379 Y=14 625
Элементы дороги в продольн. профиле	0/0 i=0,3 i=0,7 i=1,3 i=0,6 i=0,4

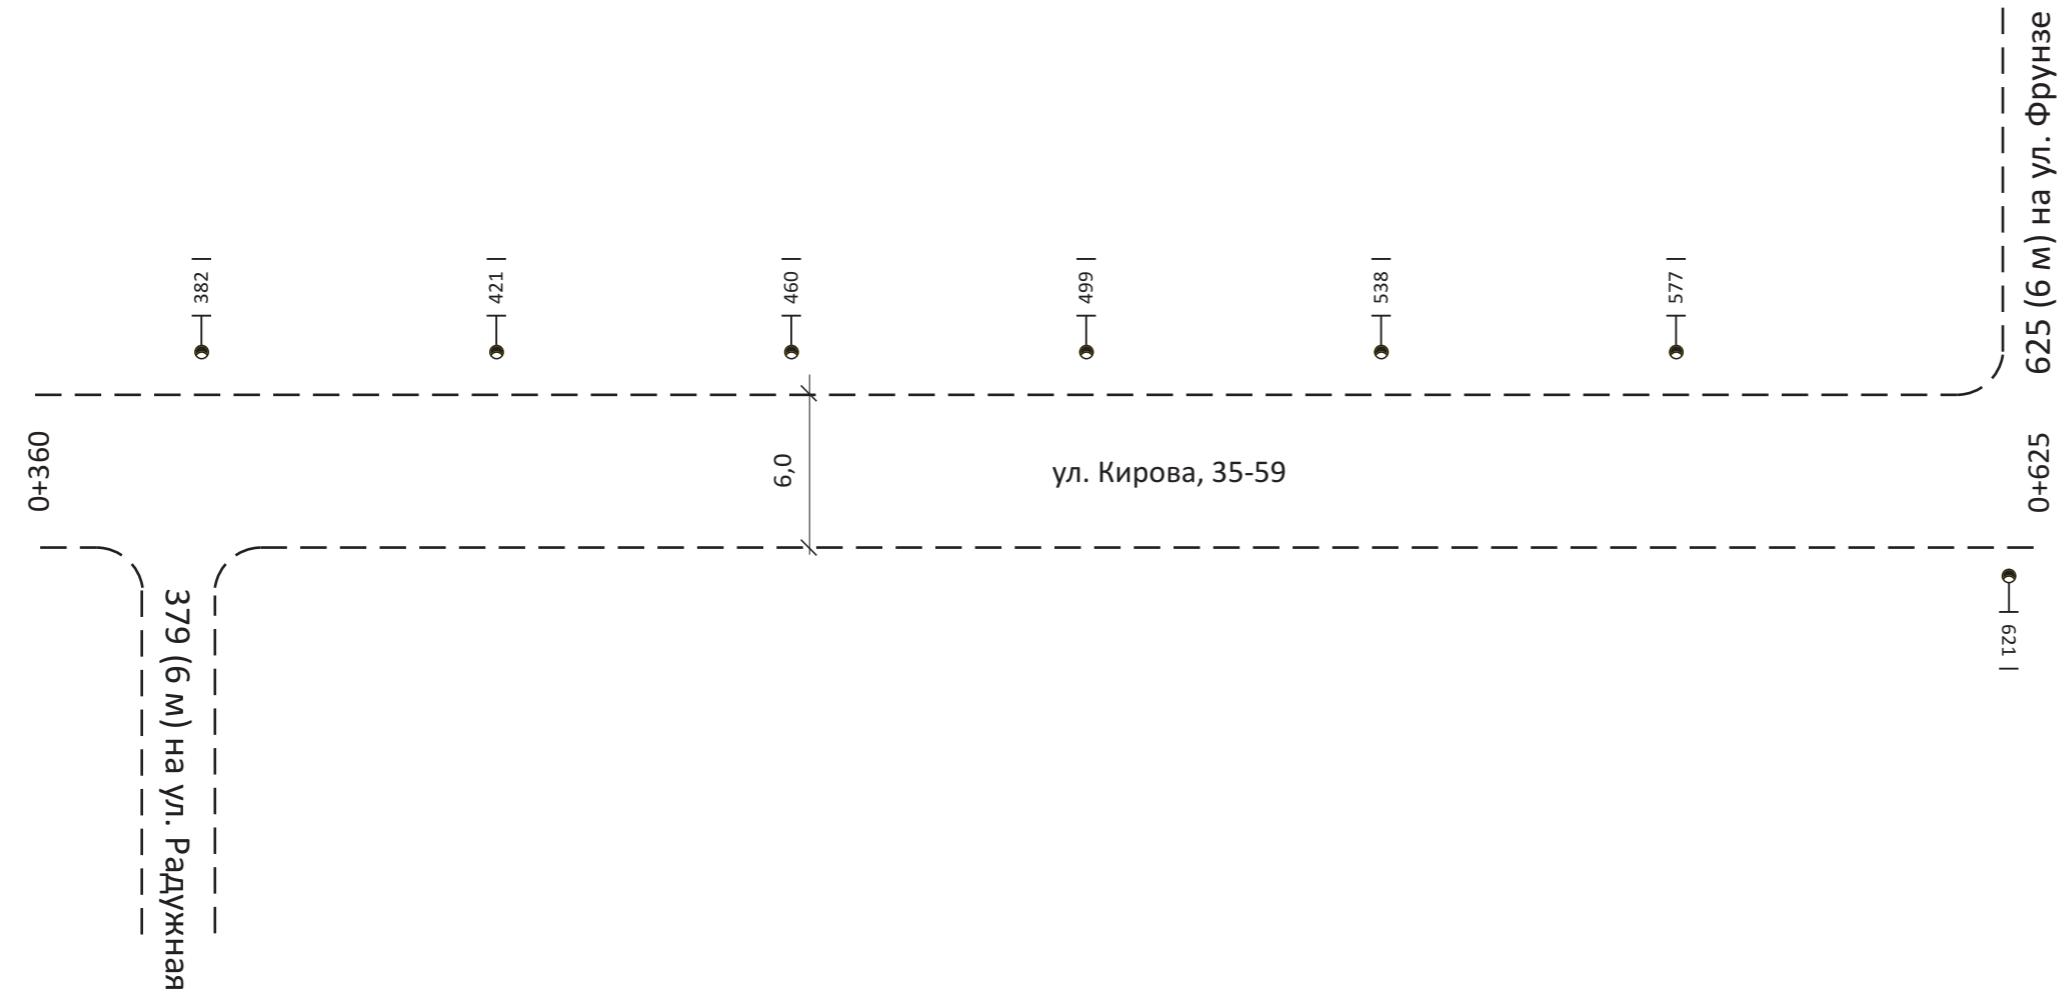

Инв. № подп.	Подп. и дата	Взам. инв. №

Горизонтальн. дорожная разм. справа	не требуется
Осевая линия	не требуется
1-я от осевой	не требуется
2-я от осевой	не требуется

Дорожные ограждения и направл. уст-ва справа	не требуется
--	--------------

Тротуары справа	отсутствуют
-----------------	-------------

Горизонтальный масштаб 1:1000

Утв.	Кол. уч.	Лист	№ док.	Подп.	Дата


37403004297 18 000014

ул. Кирова, 35-59

Лист

83

Тротуары слева	отсутствуют
Дорожные ограждения и направл. уст-ва слева	не требуется
Дорожные ограждения и направл. уст-ва по осевой	не требуется
Горизонтальн. дорожная разметка слева	2-я от осевой не требуется 1-я от осевой не требуется
Элементы дороги в плане	0 R=197 Y=22 42 75 196
Элементы дороги в продольн. профиле	0/00 i=0,7 i=1,3 i=1,8

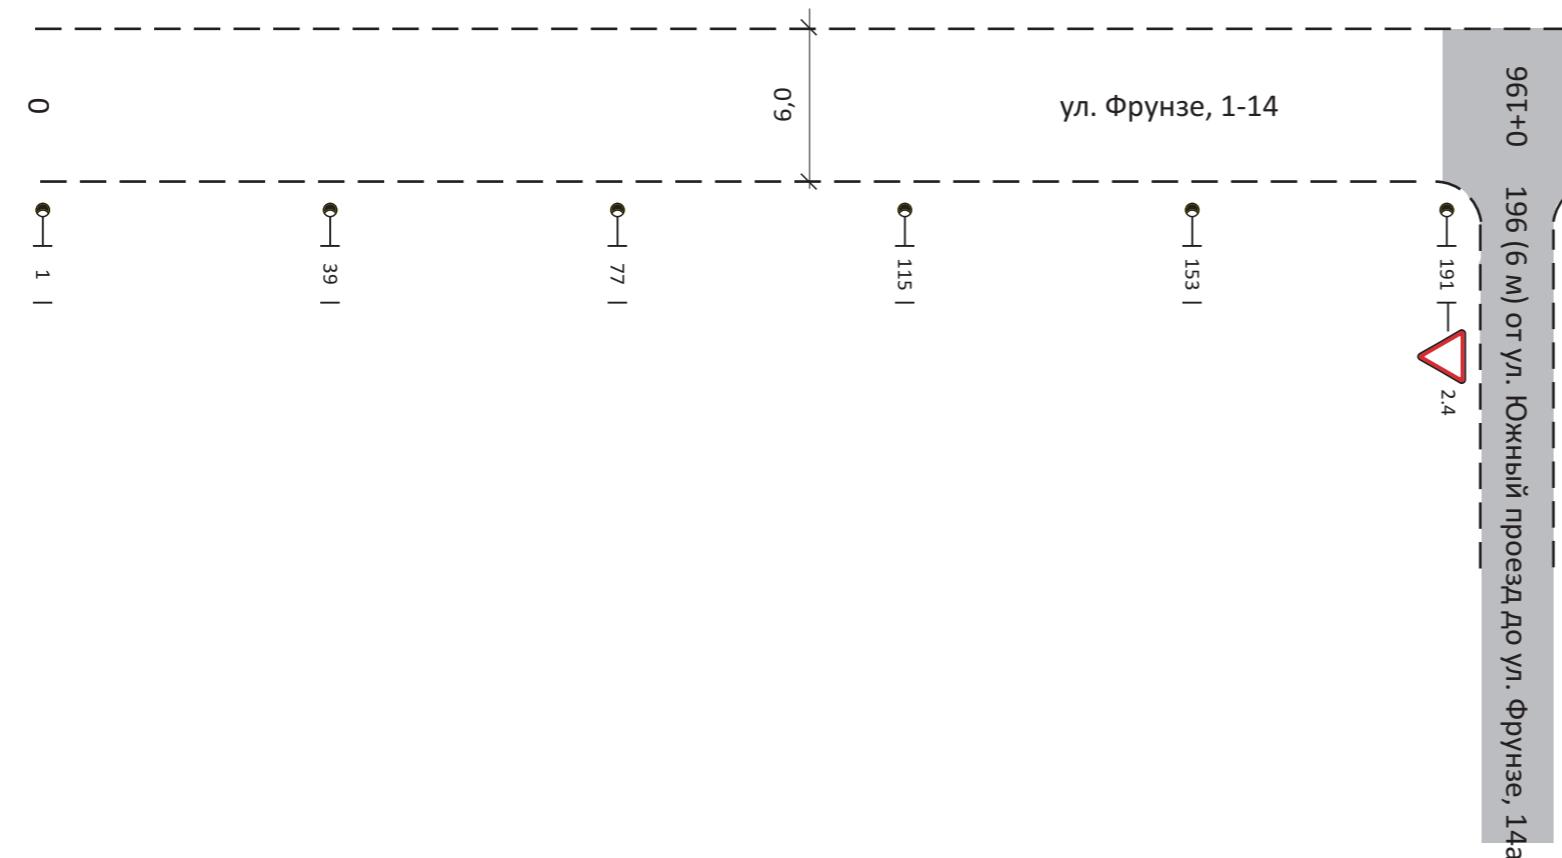

Инв. № подп.	Подп. и дата	Взам. инв. №

Горизонтальн. дорожная разм. справа	не требуется
Осевая линия	не требуется
1-я от осевой	не требуется
2-я от осевой	не требуется

Дорожные ограждения и направл. уст-ва справа	не требуется
Тротуары справа	отсутствуют

Горизонтальный масштаб 1:1000

Утв.	Кол. уч.	Лист	№ док.	Подп.	Дата


37403004297 18 000014

Лист

ул. Фрунзе, 1-14

84

Тротуары слева	отсутствуют
Дорожные ограждения и направл. уст-ва слева	не требуется
Дорожные ограждения и направ. уст-ва по осевой	не требуется
Горизонтальн. дорожная разметка слева	2-я от осевой не требуется 1-я от осевой не требуется
Элементы дороги в плане	228 R=33 Y=72 269 292 R=78 Y=52 337 363 407 R=12 Y=77 422 487 579 i=7,5
Элементы дороги в продольн. профиле	0/00 i=9,0 i=4,3 i=21,2

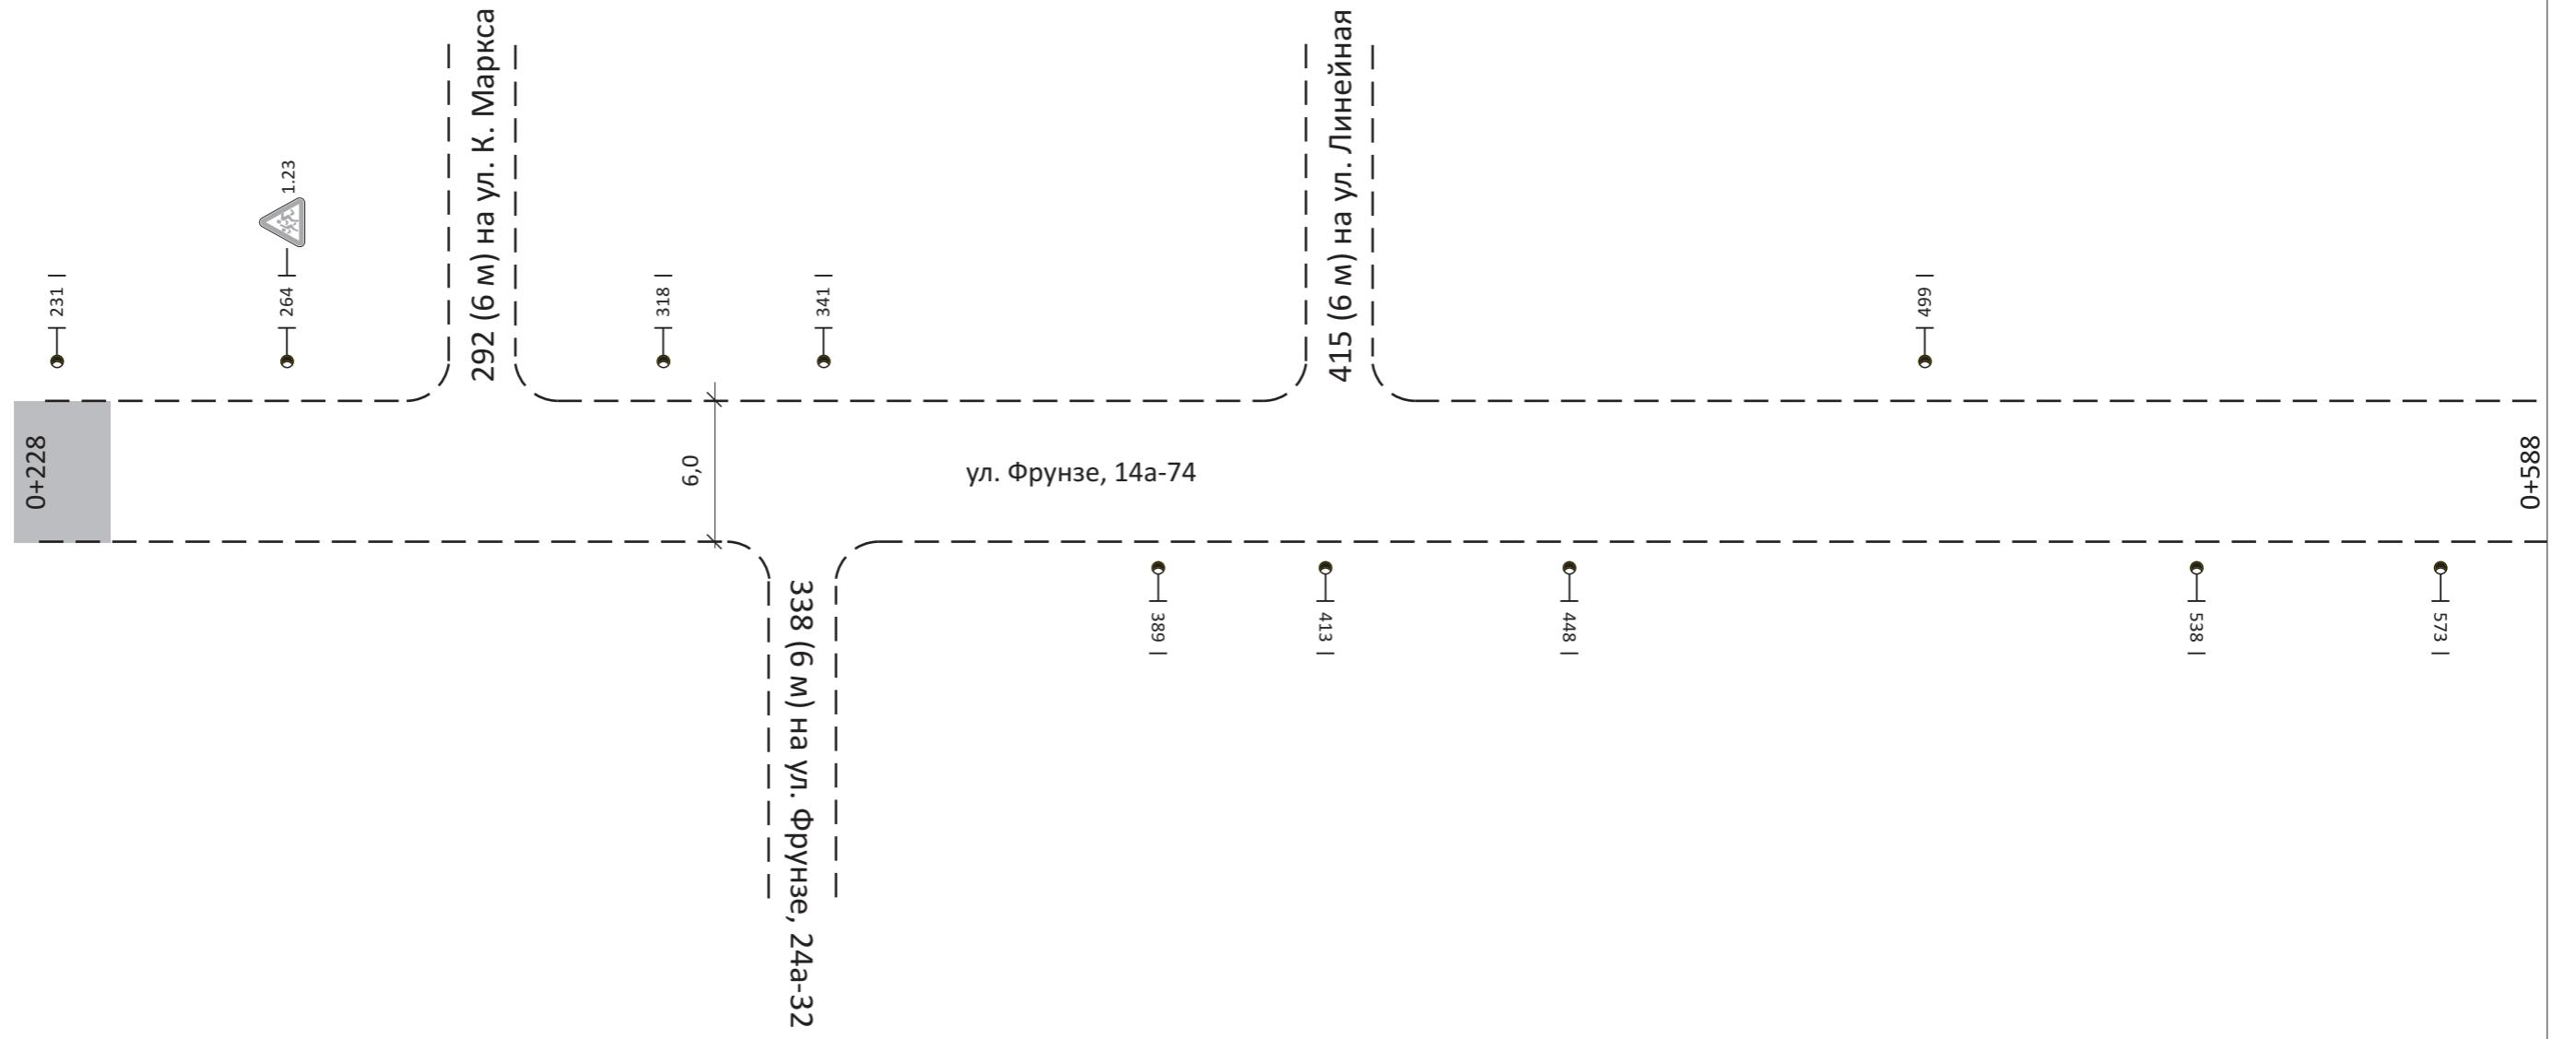

Инв. № подп.	Подп. и дата	Взам. инв. №

Горизонтальн. дорожная разм. справа	
Осевая линия	не требуется
1-я от осевой	не требуется
2-я от осевой	не требуется


Дорожные ограждения и направл. уст-ва справа	не требуется
--	--------------

Тротуары справа	отсутствуют
-----------------	-------------

Горизонтальный масштаб 1:1000

Утв.	Кол. уч.	Лист	№ док.	Подп.	Дата	Лист
						37403004297 18 000014 ул. Фрунзе, 14а-74

Тротуары слева	отсутствуют
Дорожные ограждения и направл. уст-ва слева	не требуется
Дорожные ограждения и направл. уст-ва по осевой	не требуется
Горизонтальн. дорожная разметка слева	2-я от осевой не требуется 1-я от осевой не требуется
Элементы дороги в плане	R=121 Y=52 644 689 R=145 Y=22 749 746 793 901 R=21 Y=111 943
Элементы дороги в продольн. профиле	0/00 i=7,5 i=1,6 i=0,7 i=1,9

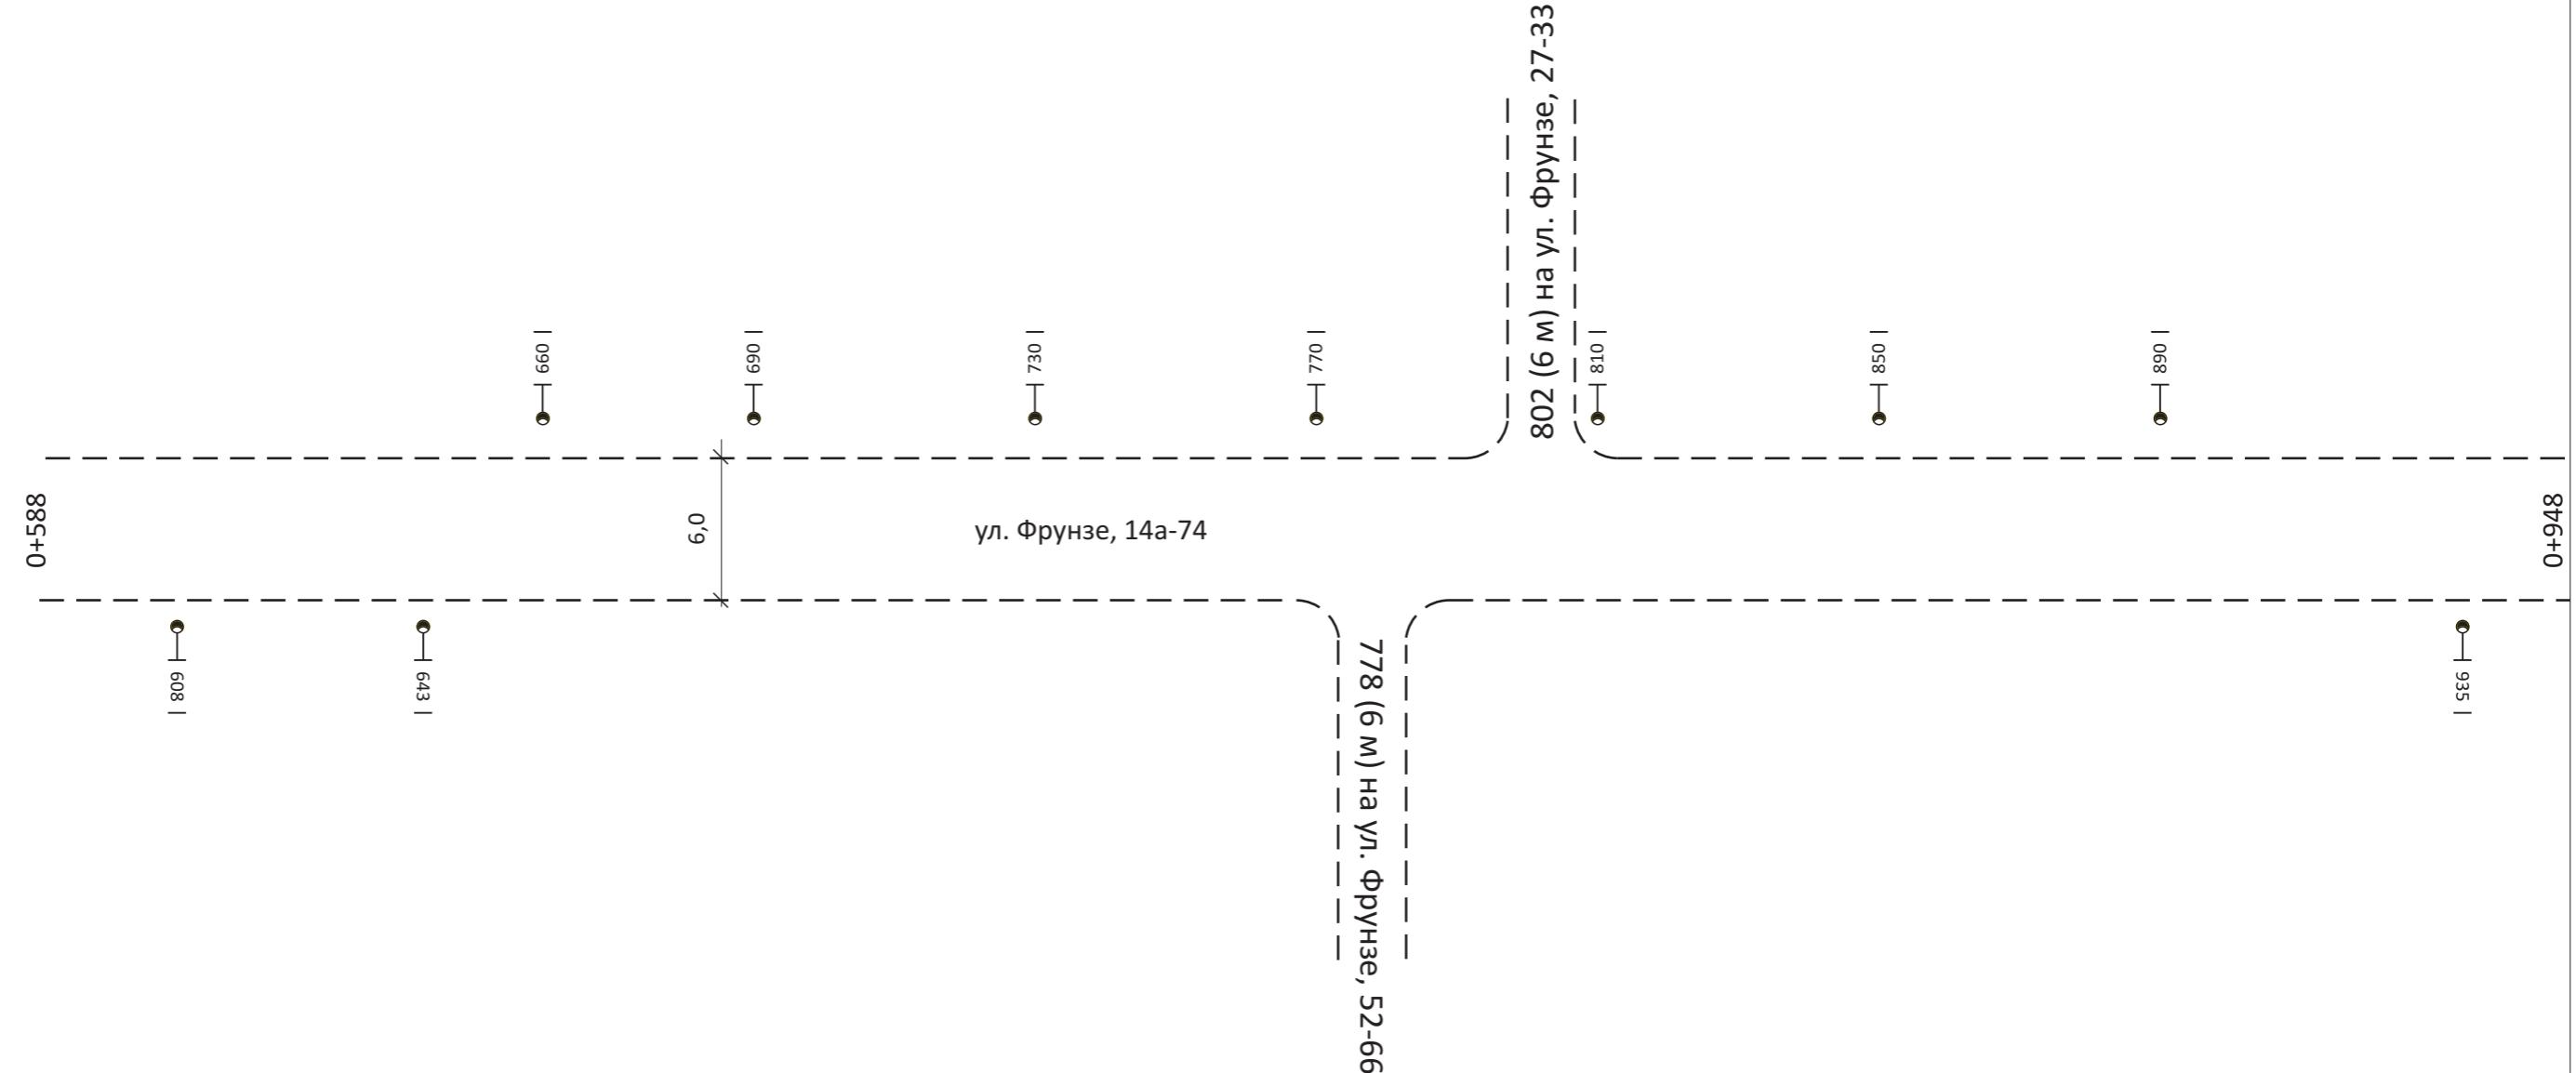

Инв. № подп.	Подп. и дата	Взам. инв. №

Горизонтальн. дорожная разм. справа	
Осевая линия	не требуется
1-я от осевой	не требуется
2-я от осевой	не требуется

Дорожные ограждения и направл. уст-ва справа	не требуется
--	--------------

Тротуары справа	отсутствуют
-----------------	-------------

Горизонтальный масштаб 1:1000

Утв.	Кол. уч.	Лист	№ док.	Подп.	Дата


37403004297 18 000014

ул. Фрунзе, 14а-74

Лист

86

Тротуары слева	отсутствуют
Дорожные ограждения и направл. уст-ва слева	не требуется
Дорожные ограждения и направл. уст-ва по осевой	не требуется
Горизонтальн. дорожная разметка слева	2-я от осевой не требуется 1-я от осевой не требуется
Элементы дороги в плане	955 R=22 Y=57 977 R=21 Y=53 997 1026 R=52 Y=32 1047 1055 1103 R=110 Y=28 1157 1198 R=17 Y=118 1233 1292
Элементы дороги в продольн. профиле	0/0 i=1,9 i=0,6 i=11,3 i=22,0 i=7,7

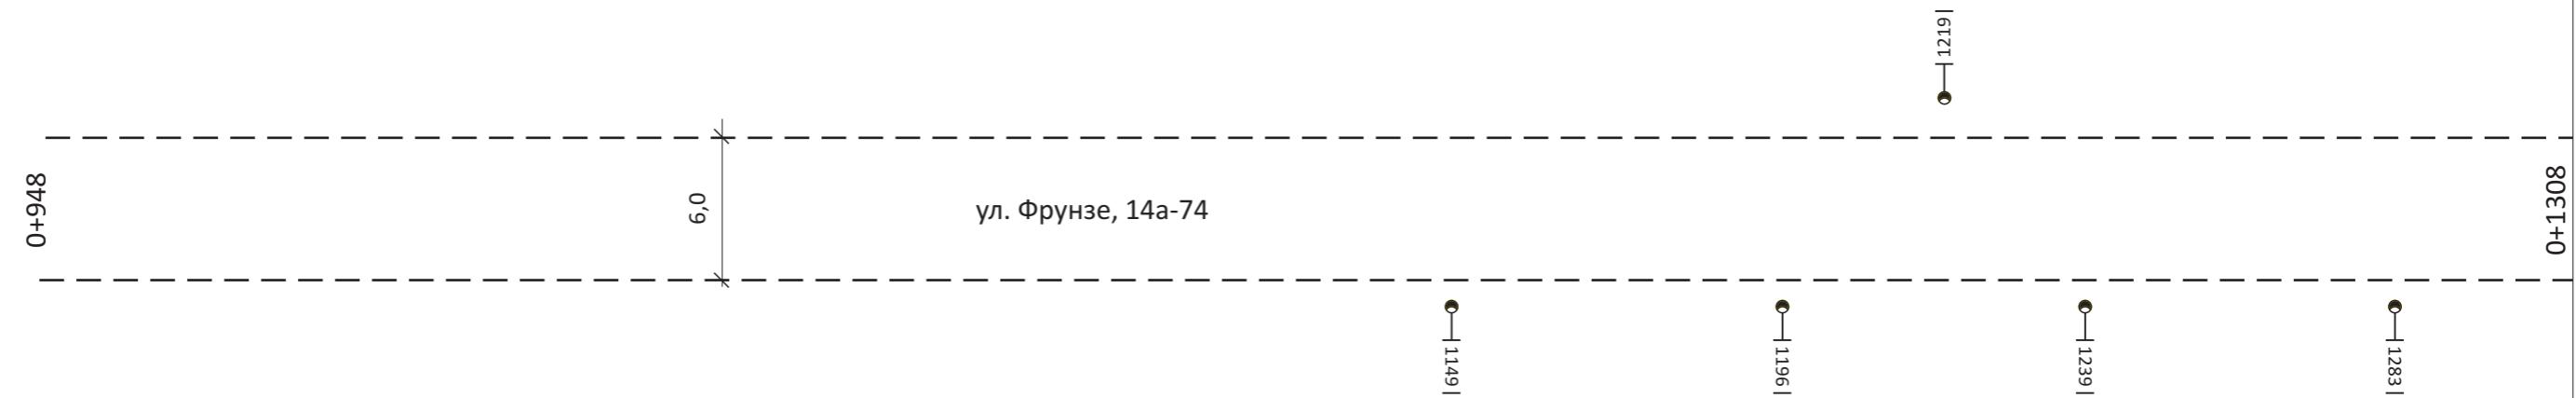

Инв. № подп.	Подп. и дата	Взам. инв. №

Горизонтальн. дорожная разм. справа	Осевая линия	не требуется
	1-я от осевой	не требуется
	2-я от осевой	не требуется


Дорожные ограждения и направл. уст-ва справа	не требуется
--	--------------

Тротуары справа	отсутствуют
-----------------	-------------

Горизонтальный масштаб 1:1000

Утв.	Кол. уч.	Лист	№ док.	Подп.	Дата	Лист
						37403004297 18 000014 ул. Фрунзе, 14а-74

Тротуары слева	отсутствуют
Дорожные ограждения и направл. уст-ва слева	не требуется
Дорожные ограждения и направ. уст-ва по осевой	не требуется
Горизонтальн. дорожная разметка слева от осевой	не требуется
Горизонтальн. дорожная разметка слева от осевой	не требуется
Элементы дороги в плане	R=66 Y=99
Элементы дороги в продольн. профиле	i=7,7 i=59,6 i=9,8

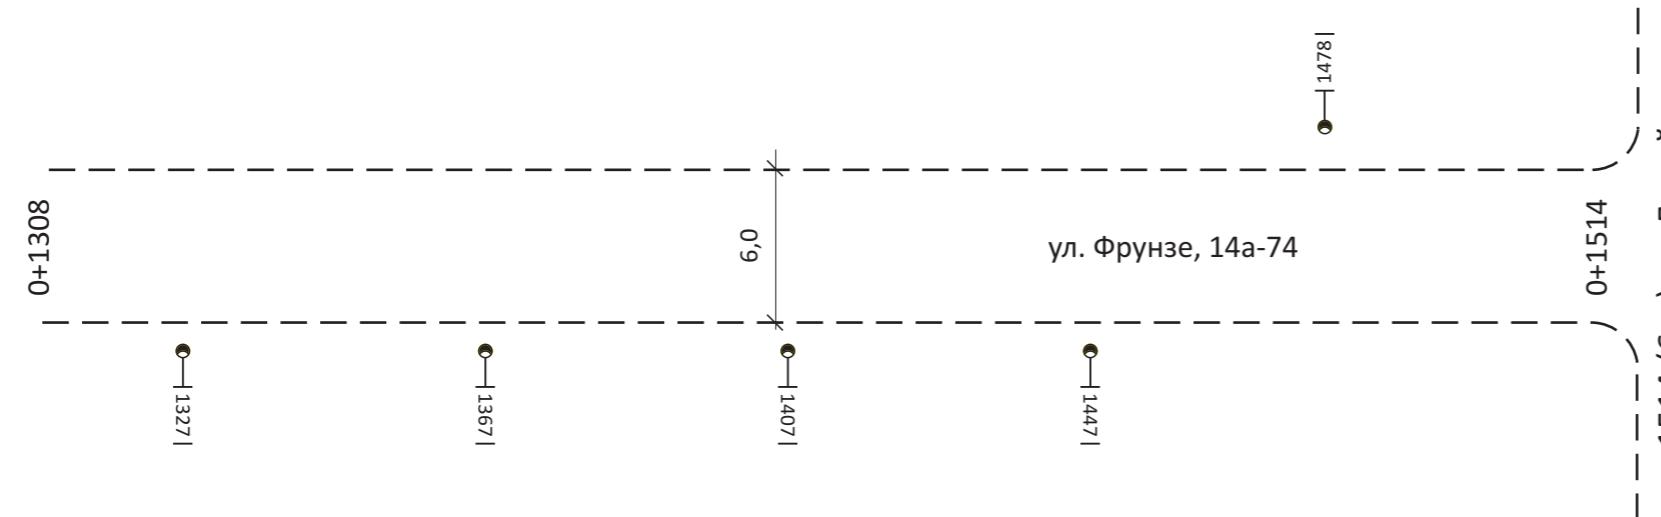

Инв. № подп.	Подп. и дата	Взам. инв. №

Горизонтальн. дорожная разм. справа	
Осевая линия	не требуется
1-я от осевой	не требуется
2-я от осевой	не требуется

Дорожные ограждения и направл. уст-ва справа	не требуется
--	--------------

Тротуары справа	отсутствуют
-----------------	-------------


Горизонтальный масштаб 1:1000

Утв.	Кол. уч.	Лист	№ док.	Подп.	Дата

37403004297 18 000014
ул. Фрунзе, 14а-74

Лист
88

Тротуары слева	отсутствуют
Дорожные ограждения и направл. уст-ва слева	не требуется
Дорожные ограждения и направ. уст-ва по осевой	не требуется
Горизонтальн. дорожная разметка слева	не требуется
2-я от осевой 1-я от осевой	не требуется
Элементы дороги в плане	802 836 R=54 Y=96 893 R=83 Y=15 994 R=50 Y=69 1054 1133
Элементы дороги в продольн. профиле	0/0 i=16,8 0/0 i=6,6 i=3,8

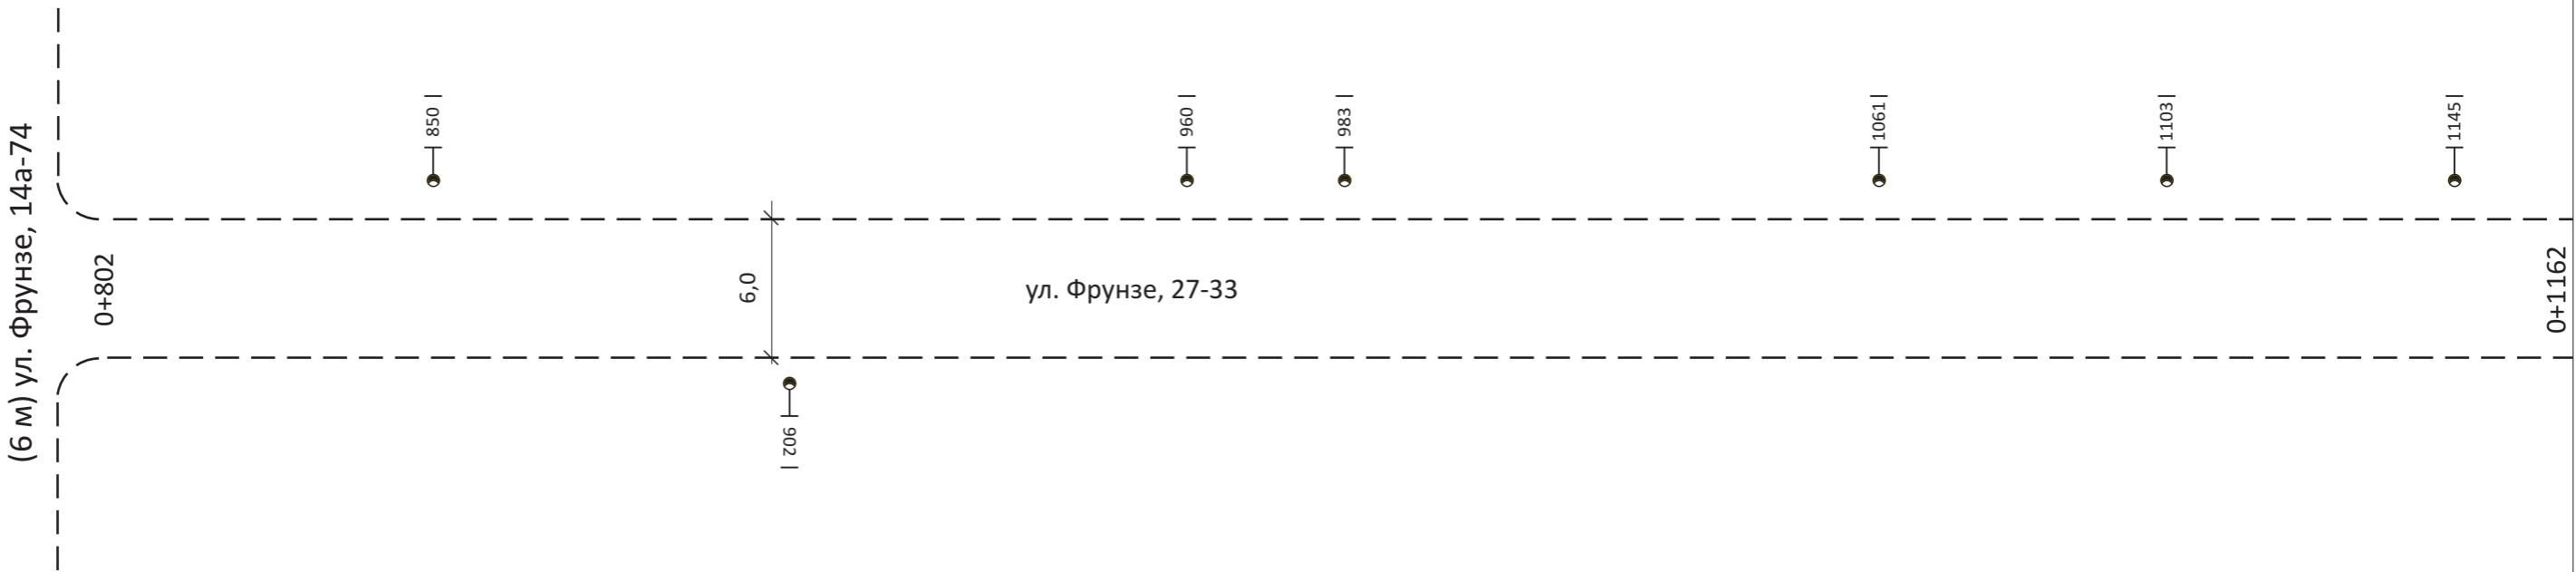

Инв. № подп.	Подп. и дата	Взам. инв. №

Горизонтальн. дорожная разм. справа	
Осевая линия	не требуется
1-я от осевой	не требуется
2-я от осевой	не требуется

Дорожные ограждения и направл. уст-ва справа	не требуется
--	--------------


Тротуары справа	отсутствуют
-----------------	-------------

Горизонтальный масштаб 1:1000

Утв.	Кол. уч.	Лист	№ док.	Подп.	Дата	Лист
						37403004297 18 000014 ул. Фрунзе, 27-33 89

Тротуары слева	отсутствуют
Дорожные ограждения и направл. уст-ва слева	не требуется
Дорожные ограждения и направ. уст-ва по осевой	не требуется
Горизонтальн. дорожная разметка слева	2-я от осевой не требуется 1-я от осевой не требуется
Элементы дороги в плане	1191
Элементы дороги в продольн. профиле	0/00 i=3,8

ул. Фрунзе, 27-33

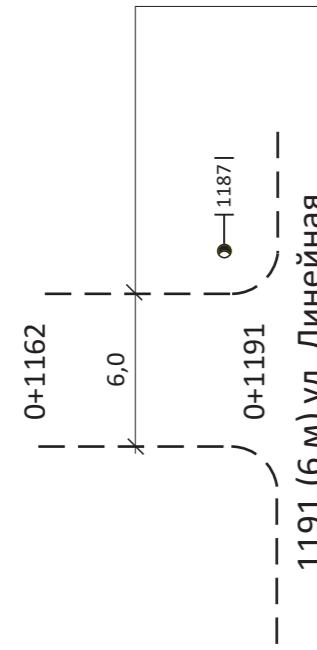

Инв. № подп.	Подп. и дата	Взам. инв. №

Горизонтальн. дорожная разм. справа	Осевая линия	не требуется
	1-я от осевой	не требуется
	2-я от осевой	не требуется

Дорожные ограждения и направл. уст-ва справа	не требуется
--	--------------

Тротуары справа	отсутствуют
-----------------	-------------

Горизонтальный масштаб 1:1000

Утв.	Кол. уч.	Лист	№ док.	Подп.	Дата


37403004297 18 000014

лист

ул. Фрунзе, 27-33

90

Тротуары слева	отсутствуют
Дорожные ограждения и направл. уст-ва слева	не требуется
Дорожные ограждения и направл. уст-ва по осевой	не требуется
Горизонтальн. дорожная разметка слева	2-я от осевой не требуется 1-я от осевой не требуется
Элементы дороги в плане	798 R=49 Y=54 845 853 R=60 Y=36 882 909 R=113 Y=35 936 951 988 1070
Элементы дороги в продольн. профиле	0/00 i=0,4 i=2,2 i=3,7 i=4,1 i=0,6

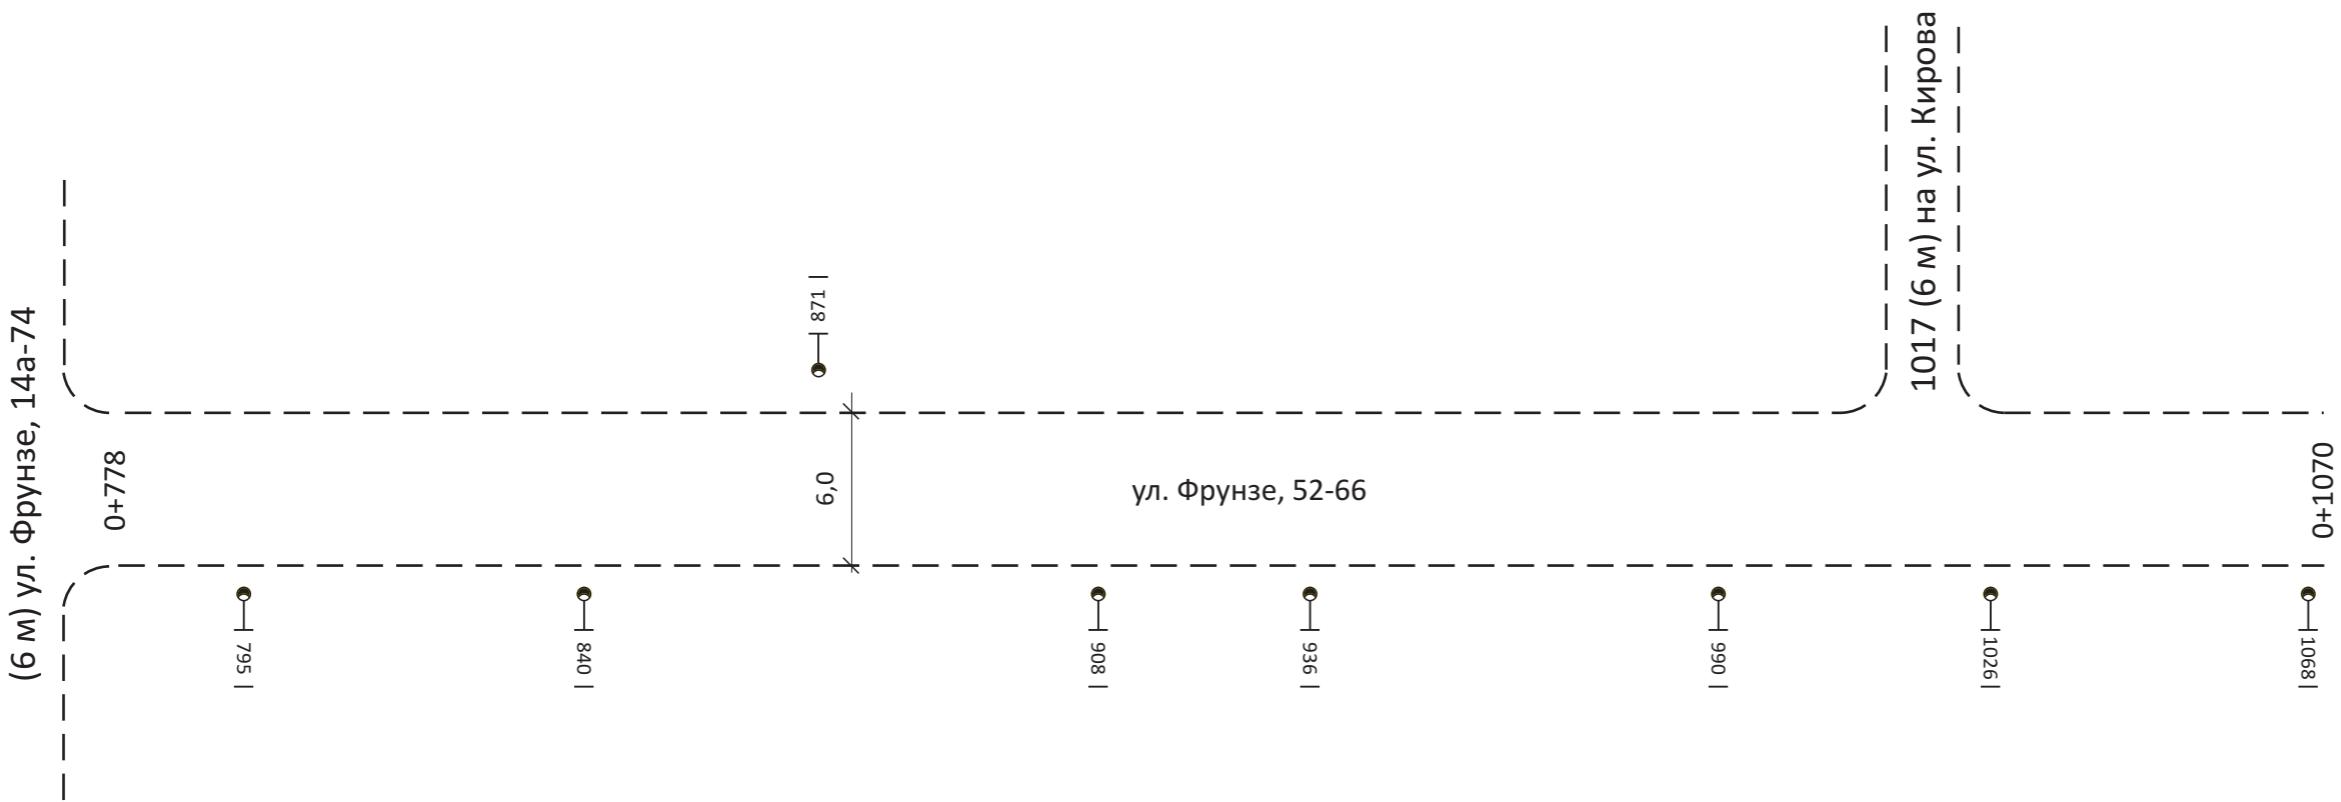

Инв. № подп.	Подп. и дата	Взам. инв. №

Горизонтальн. дорожная разм. справа	не требуется
Осевая линия	не требуется
1-я от осевой	не требуется
2-я от осевой	не требуется

Дорожные ограждения и направл. уст-ва справа	не требуется
--	--------------

Тротуары справа	отсутствуют
-----------------	-------------


Горизонтальный масштаб 1:1000

Утв.	Кол. уч.	Лист	№ док.	Подп.	Дата	Лист
						91

37403004297 18 000014

ул. Фрунзе, 52-66

Тротуары слева	отсутствуют
Дорожные ограждения и направл. уст-ва слева	не требуется
Дорожные ограждения и направл. уст-ва по осевой	не требуется
Горизонтальн. дорожная разметка слева	2-я от осевой не требуется 1-я от осевой не требуется
Элементы дороги в плане	43 R=39 Y=58 82 135 R=212 Y=17 163 951 224
Элементы дороги в продольн. профиле	0/00 i=0,9 i=1,6 i=0,8 i=1,3

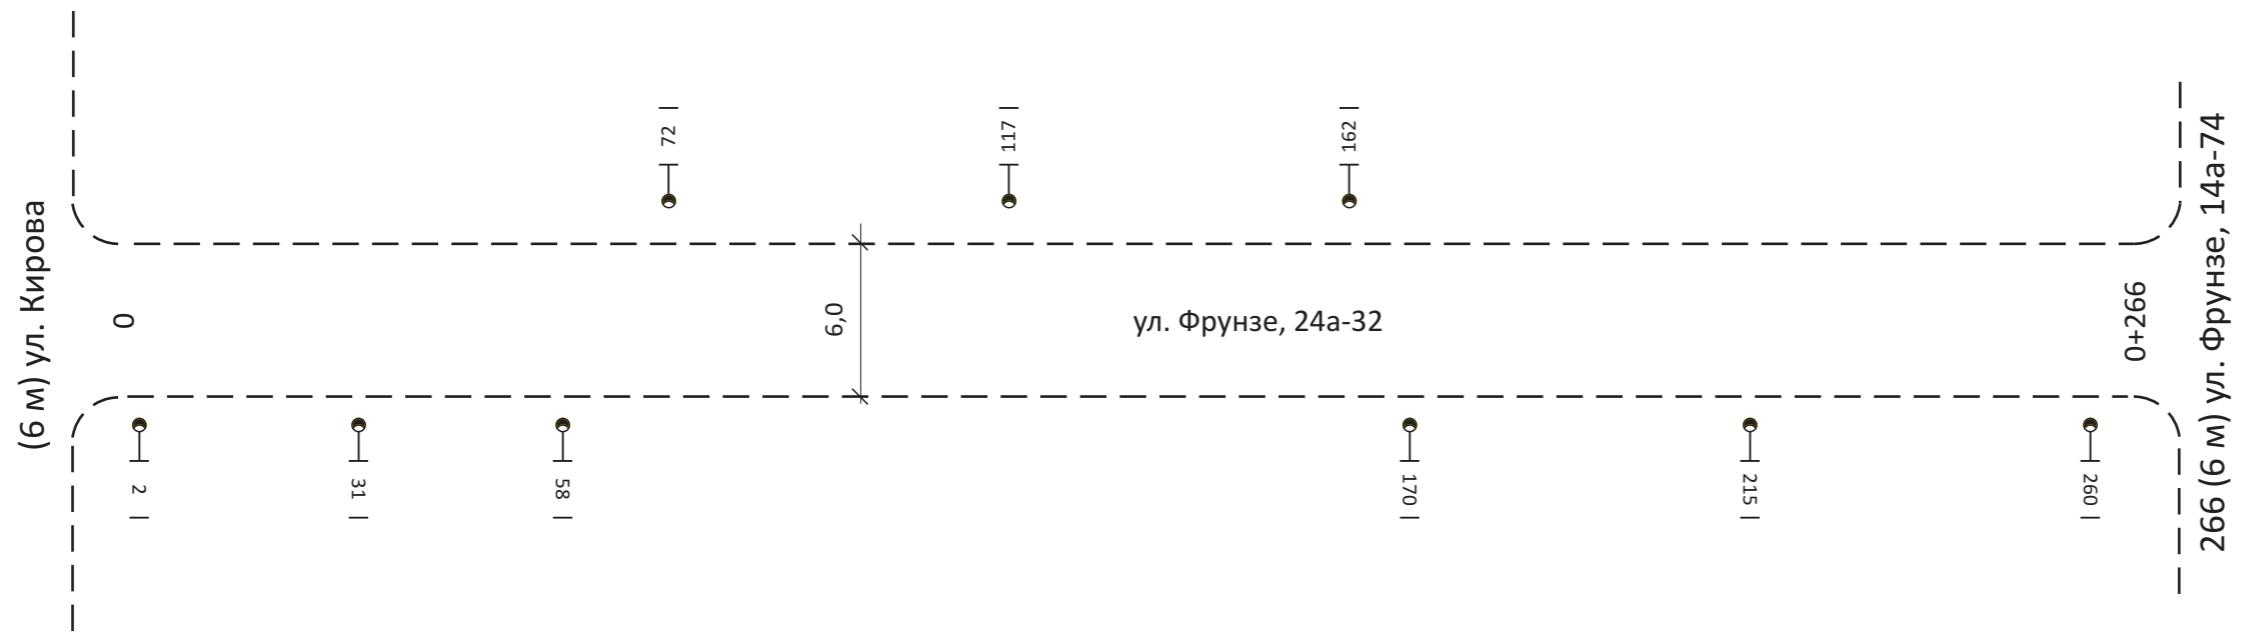

Инв. № подп.	Подп. и дата	Взам. инв. №

Горизонтальн. дорожная разм. справа	не требуется
Осевая линия	не требуется
1-я от осевой	не требуется
2-я от осевой	не требуется

Дорожные ограждения и направл. уст-ва справа	не требуется
--	--------------

Тротуары справа	отсутствуют
-----------------	-------------


Горизонтальный масштаб 1:1000

Утв.	Кол. уч.	Лист	№ док.	Подп.	Дата	Лист
						92

37403004297 18 000014

ул. Фрунзе, 24а-32

Тротуары слева	отсутствуют
Дорожные ограждения и направл. уст-ва слева	не требуется
Дорожные ограждения и направл. уст-ва по осевой	не требуется
Горизонтальн. дорожная разметка слева	2-я от осевой не требуется 1-я от осевой не требуется
Элементы дороги в плане	132 R=336 Y=8 180 208 i=1,1 285 323 R=321 Y=21 285 i=0,7 i=0,4
Элементы дороги в продольн. профиле	0/00

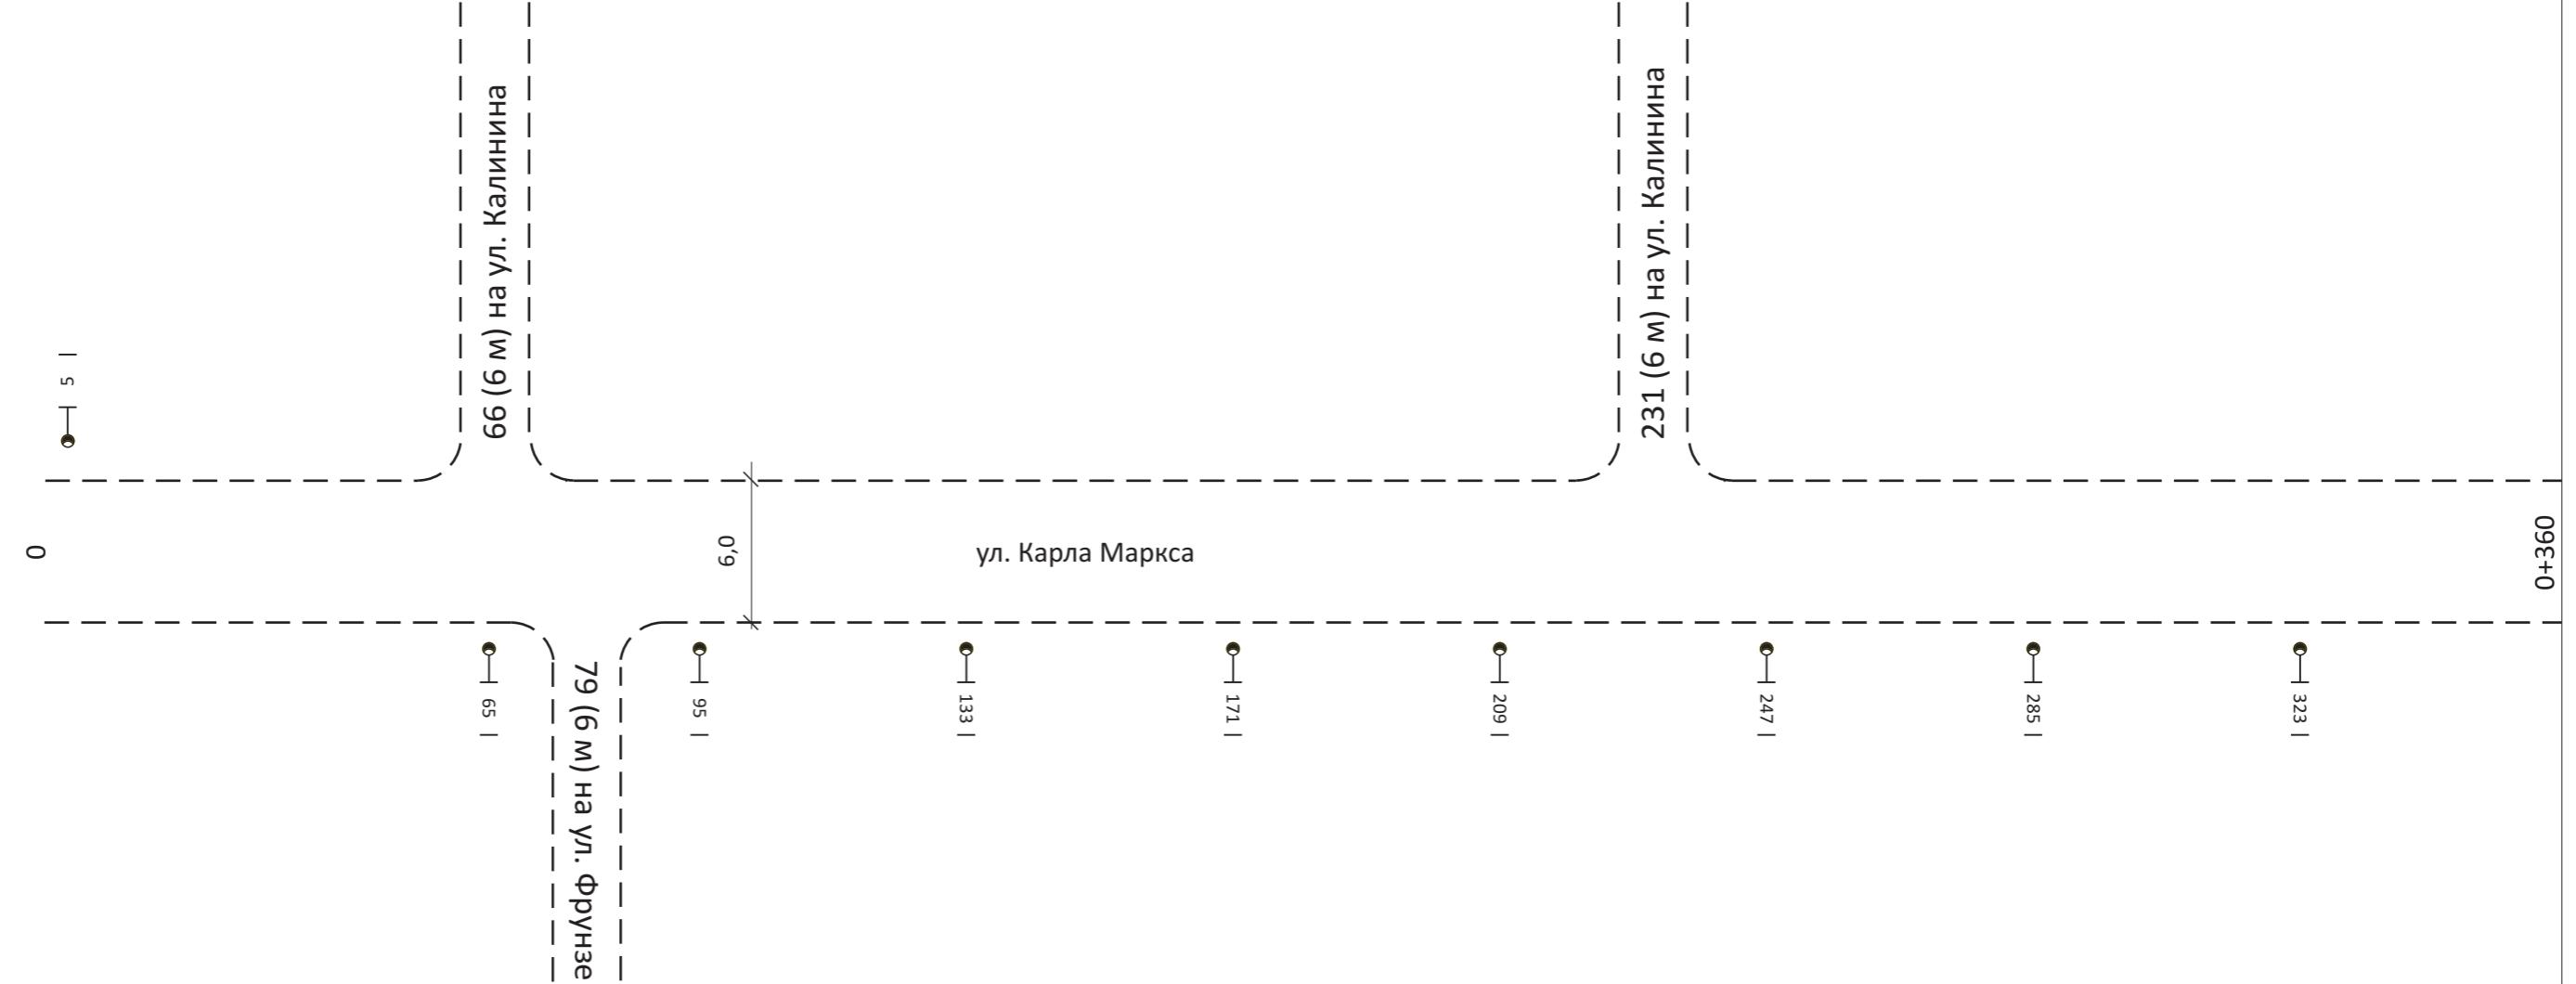

Инв. № подп.	Подп. и дата	Взам. инв. №

Горизонтальн. дорожная разм. справа	
Осевая линия	не требуется
1-я от осевой	не требуется
2-я от осевой	не требуется

Дорожные ограждения и направл. уст-ва справа	не требуется
--	--------------

Тротуары справа	отсутствуют
-----------------	-------------


Горизонтальный масштаб 1:1000

Утв.	Кол. уч.	Лист	№ док.	Подп.	Дата	Лист
						93

37403004297 18 000014

ул. Карла Маркса

Тротуары слева	отсутствуют
Дорожные ограждения и направл. уст-ва слева	не требуется
Дорожные ограждения и направл. уст-ва по осевой	не требуется
Горизонтальн. дорожная разметка слева	2-я от осевой не требуется 1-я от осевой не требуется
Элементы дороги в плане	R=321 Y=21 433 446 R=11 Y=89 464 R=30 Y=39 485 587
Элементы дороги в продольн. профиле	0/00 i=0,4 i=0,2

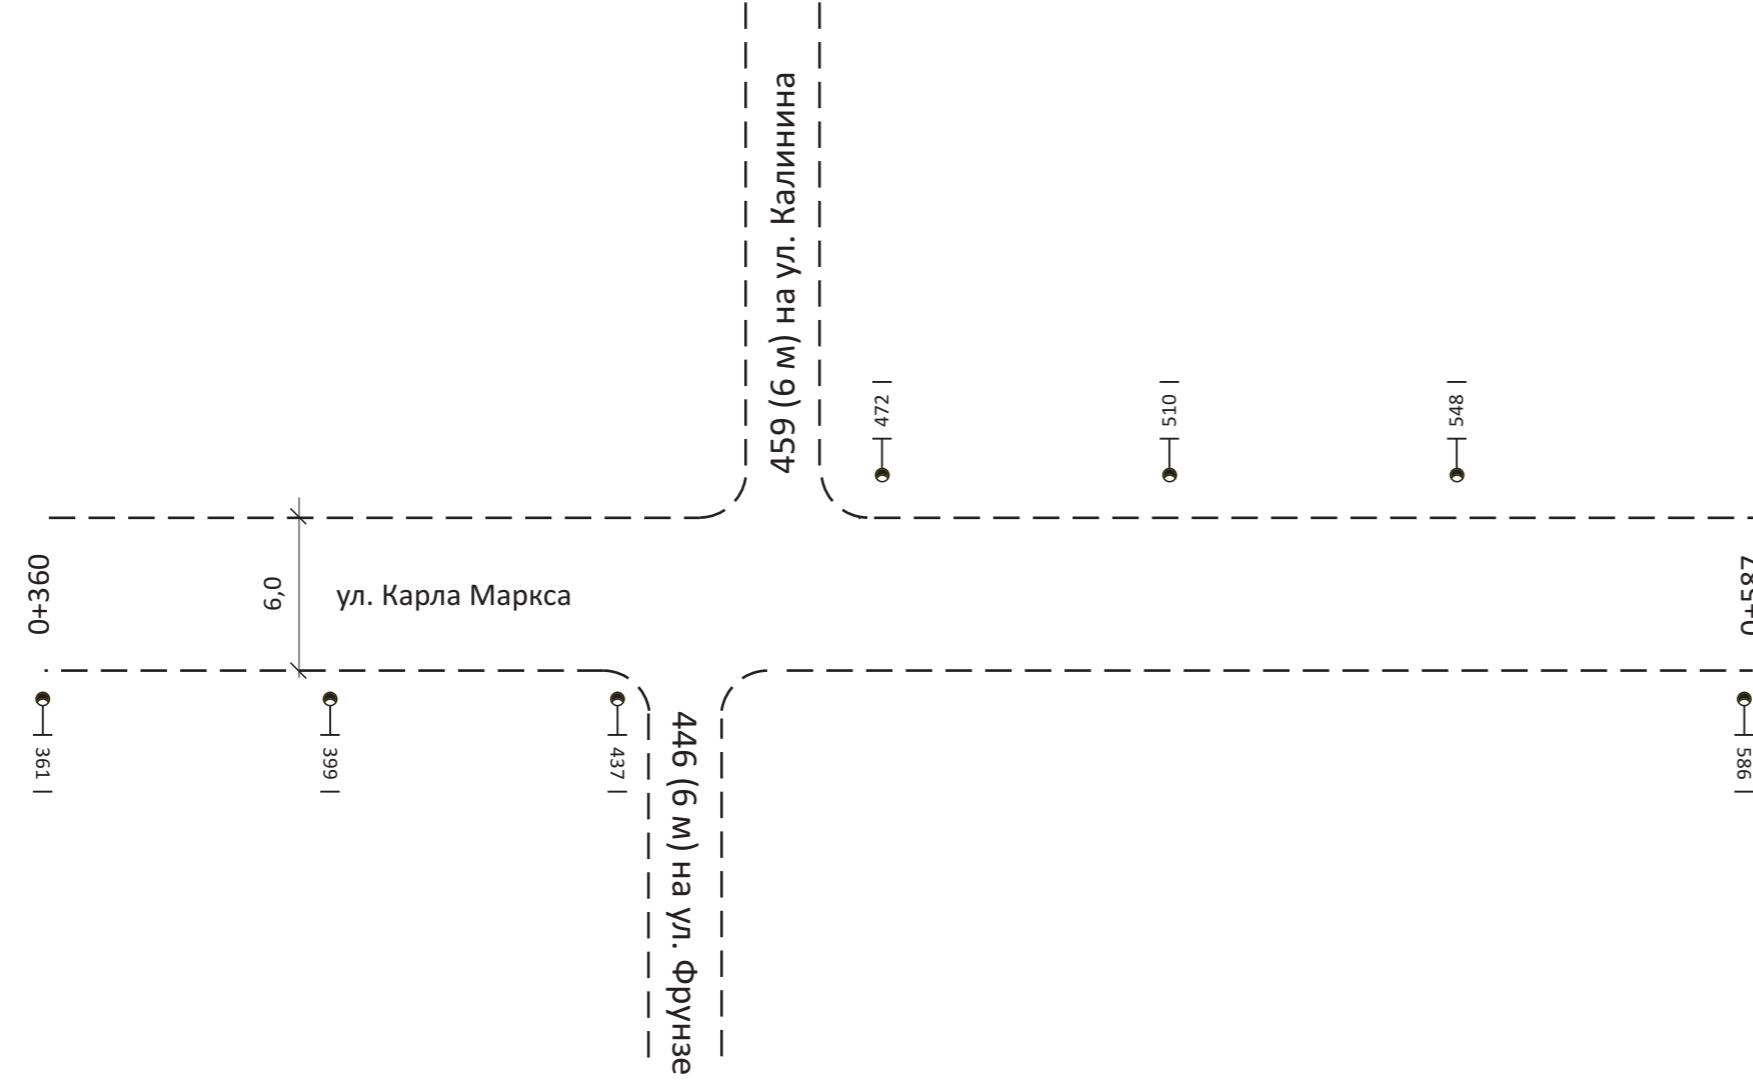

Инв. № подп.	Подп. и дата	Взам. инв. №

Горизонтальн. дорожная разм. справа	не требуется
Осевая линия	не требуется
1-я от осевой	не требуется
2-я от осевой	не требуется

Дорожные ограждения и направл. уст-ва справа	не требуется
--	--------------

Тротуары справа	отсутствуют
-----------------	-------------


Горизонтальный масштаб 1:1000

Утв.	Кол. уч.	Лист	№ док.	Подп.	Дата	Лист
						94

37403004297 18 000014

ул. Карла Маркса

Тротуары слева	отсутствуют
Дорожные ограждения и направл. уст-ва слева	не требуется
Дорожные ограждения и направ. уст-ва по осевой	не требуется
Горизонтальн. дорожная разметка слева	2-я от осевой не требуется 1-я от осевой не требуется
Элементы дороги в плане	R=235 Y=26
Элементы дороги в продольн. профиле	0/00

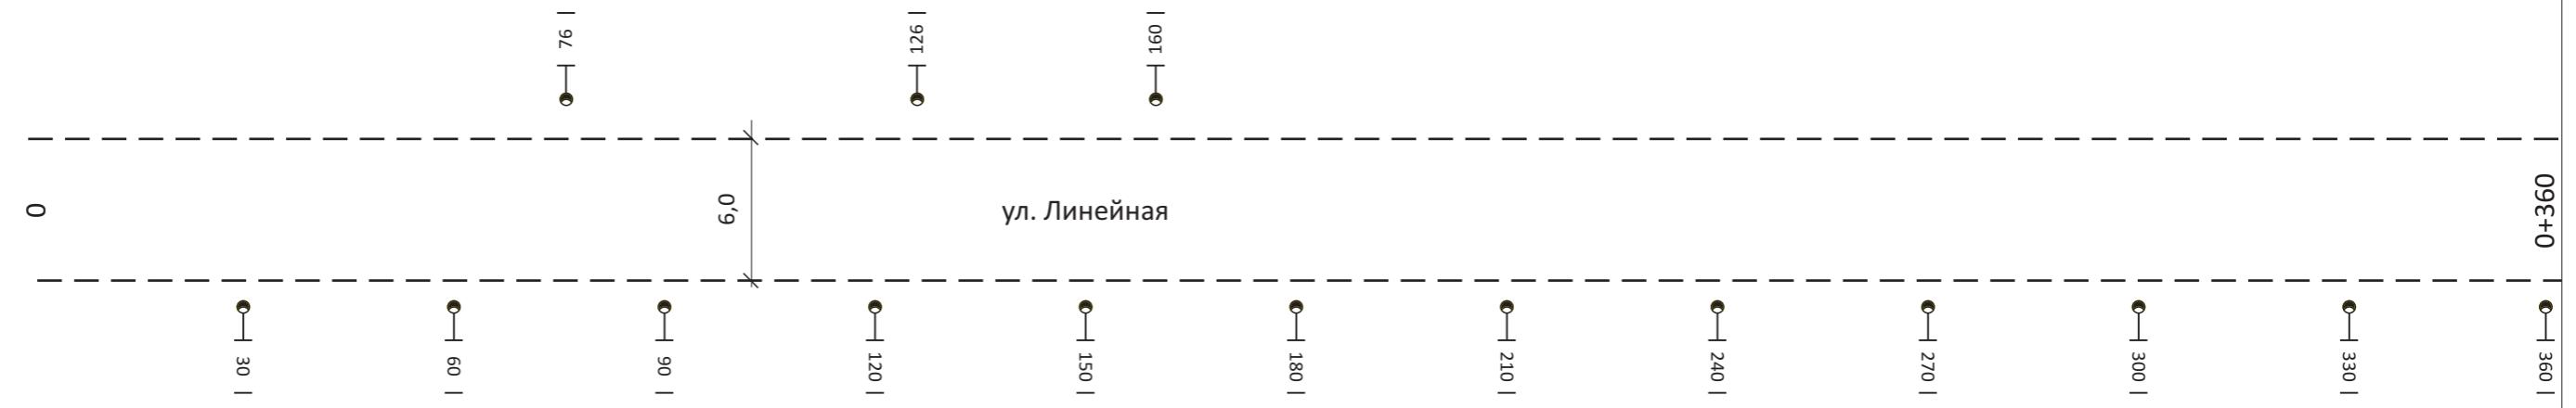

Инв. № подп.	Подп. и дата	Взам. инв. №

Горизонтальн. дорожная разм. справа	не требуется
Осевая линия	не требуется
1-я от осевой	не требуется
2-я от осевой	не требуется

Дорожные ограждения и направл. уст-ва справа	не требуется
--	--------------


Тротуары справа	отсутствуют
-----------------	-------------

Горизонтальный масштаб 1:1000

Утв.	Кол. уч.	Лист	№ док.	Подп.	Дата	Лист
						95

37403004297 18 000014
ул. Линейная

Тротуары слева	отсутствуют
Дорожные ограждения и направл. уст-ва слева	не требуется
Дорожные ограждения и направл. уст-ва по осевой	не требуется
Горизонтальн. дорожная разметка слева	2-я от осевой не требуется 1-я от осевой не требуется
Элементы дороги в плане	363 R=222 Y=33 490 538 R=178 Y=17 589 R=72 Y=21 616 618 R=31 Y=51 646 673
Элементы дороги в продольн. профиле	0/00 i=0,9 i=19,5

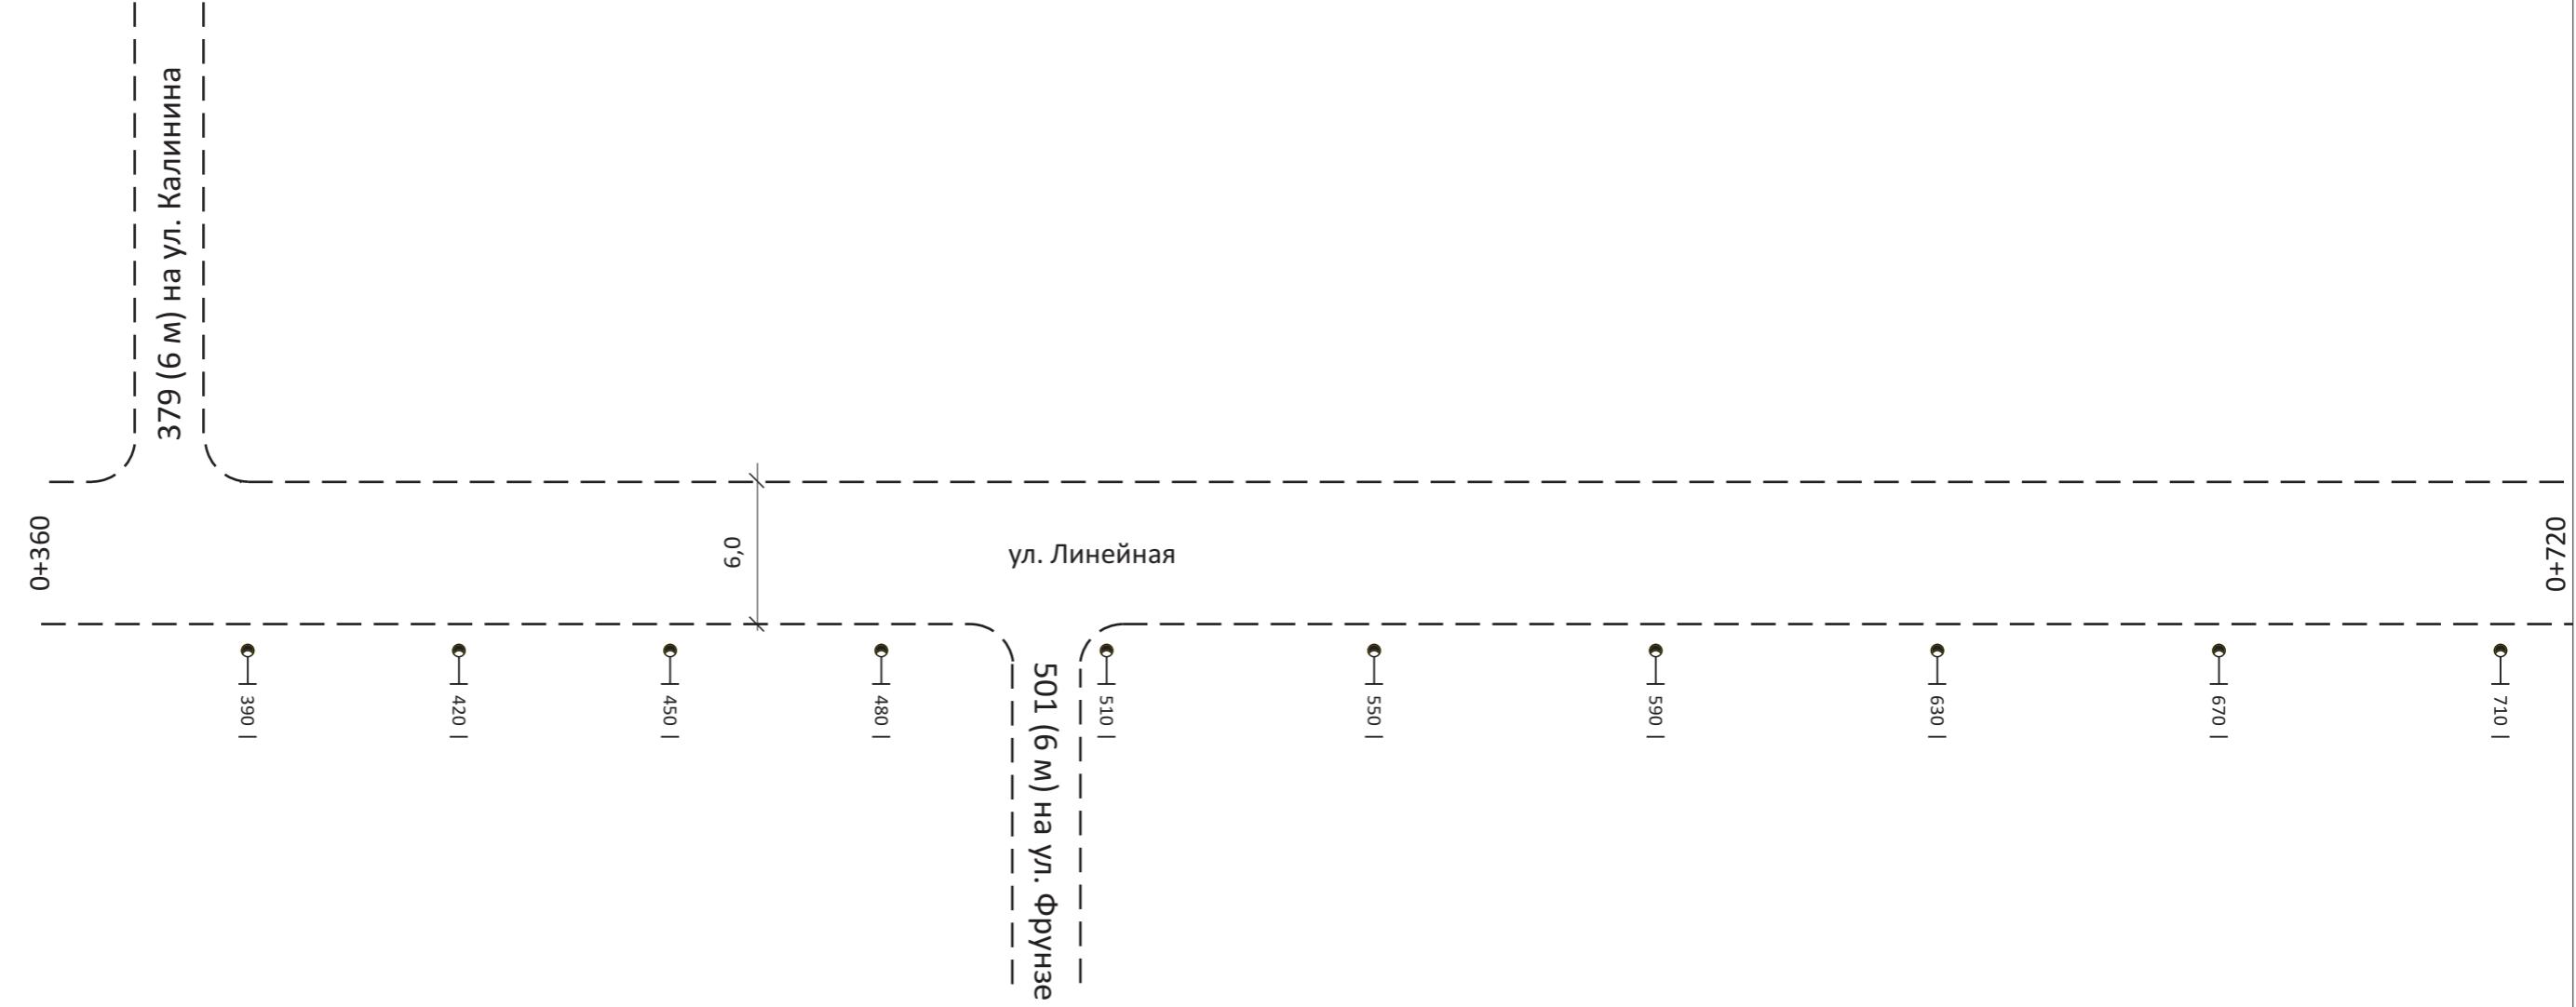

Инв. № подп.	Подп. и дата	Взам. инв. №

Горизонтальн. дорожная разм. справа	
Осевая линия	не требуется
1-я от осевой	не требуется
2-я от осевой	не требуется

Дорожные ограждения и направл. уст-ва справа	не требуется
--	--------------


Тротуары справа	отсутствуют
-----------------	-------------

Горизонтальный масштаб 1:1000

Утв.	Кол. уч.	Лист	№ док.	Подп.	Дата	Лист
						96

37403004297 18 000014
ул. Линейная

Тротуары слева	отсутствуют
Дорожные ограждения и направл. уст-ва слева	не требуется
Дорожные ограждения и направл. уст-ва по осевой	не требуется
Горизонтальн. дорожная разметка слева	2-я от осевой не требуется 1-я от осевой не требуется
Элементы дороги в плане	734 768 R=94 Y=20 800 876 R=68 Y=41 908 925 947 R=113 Y=13 972 980 i=5,1
Элементы дороги в продольн. профиле	0/00 i=19,5 i=7,9 i=12,4

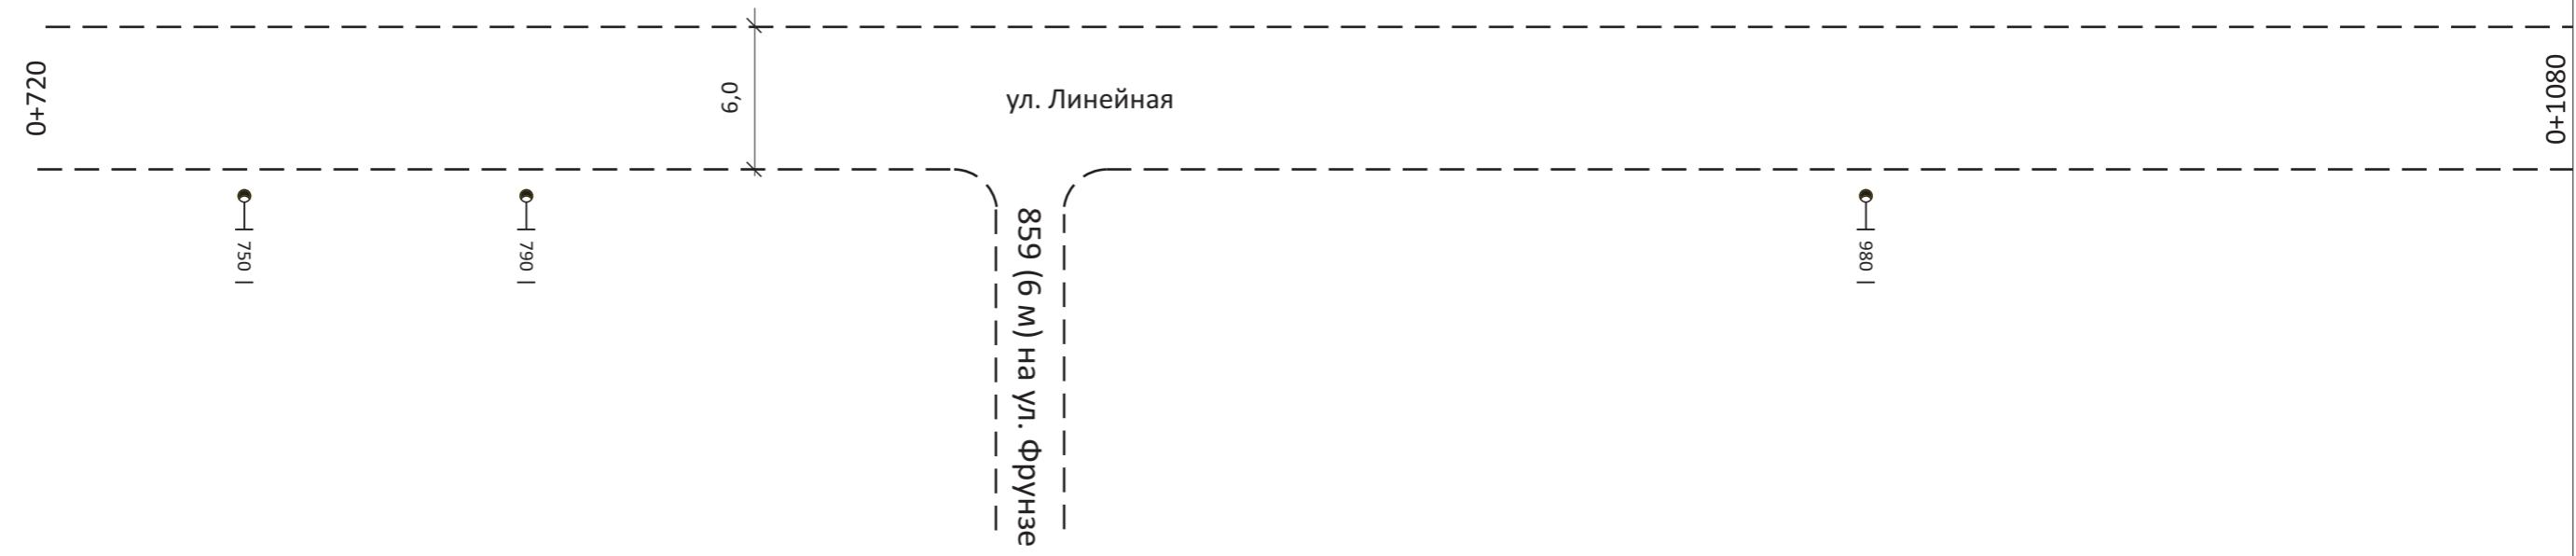

Инв. № подп.	Подп. и дата	Взам. инв. №

Горизонтальн. дорожная разм. справа	Осевая линия	не требуется
	1-я от осевой	не требуется
	2-я от осевой	не требуется

Дорожные ограждения и направл. уст-ва справа	не требуется
--	--------------

Тротуары справа	отсутствуют
-----------------	-------------

Горизонтальный масштаб 1:1000

Утв.	Кол. уч.	Лист	№ док.	Подп.	Дата	Лист
						97

37403004297 18 000014
ул. Линейная

Тротуары слева	отсутствуют
Дорожные ограждения и направл. уст-ва слева	не требуется
Дорожные ограждения и направ. уст-ва по осевой	не требуется
Горизонтальн. дорожная разметка слева	2-я от осевой не требуется 1-я от осевой не требуется
Элементы дороги в плане	1096 1109 R=68 Y=41 1144
Элементы дороги в продольн. профиле	0/00 i=3,5 i=5,1



Инв. № подп.	Подп. и дата	Взам. инв. №

Горизонтальн. дорожная разм. справа	Осевая линия	не требуется
	1-я от осевой	не требуется
	2-я от осевой	не требуется

Дорожные ограждения и направл. уст-ва справа	не требуется
--	--------------

Тротуары справа	отсутствуют
-----------------	-------------

Горизонтальный масштаб 1:1000

Утв.	Кол. уч.	Лист	№ док.	Подп.	Дата

37403004297 18 000014
ул. Линейная

Лист
98

7. Ведомости размещения технических средств организации дорожного движения

Ведомость размещения дорожных знаков

№ п/п	Номер знака по ГОСТ Р 52290-2004	Наименование знака	Типоразмер знака	Название улицы	Адрес (км+м)	Установлено/ требуется установить	Кол-во	Месторасположение	
1	2	3	4	5	6	7	8	9	10
Предупреждающие знаки									
1	1.2	Железнодорожный переезд без шлагбаума	1	Нефтебазовая	0+747	требуется	1	---	справа
2	1.2	Железнодорожный переезд без шлагбаума	1	Нефтебазовая	0+807	требуется	1	слева	---
3	1.3.1	Однопутная железная дорога	1	Нефтебазовая	0+769	требуется	1	---	справа
4	1.3.1	Однопутная железная дорога	1	Нефтебазовая	0+785	требуется	1	слева	---
5	1.11.1	Опасный поворот	1	от а/д Еманжелинск-Коелга до ул. Элеваторная	0+710	установлено	1	слева	---
6	1.11.1	Опасный поворот	1	от ул. Южный проезд до ул. Фрунзе, 14а	0+936	требуется	1	---	справа
7	1.11.1	Опасный поворот	1	от ул. Южный проезд до ул. Фрунзе, 14а	0+970	требуется	1	слева	---
8	1.11.2	Опасный поворот	1	Ленина, 43-53	0+57	установлено	1	слева	---
9	1.11.2	Опасный поворот	1	Элеваторная, 10-86	0+358	установлено	1	слева	---
10	1.11.2	Опасный поворот	1	от ул. Южный проезд до ул. Фрунзе, 14а	0+744	требуется	1	---	справа
11	1.11.2	Опасный поворот	1	от ул. Южный проезд до ул. Фрунзе, 14а	1+115	требуется	1	слева	---
12	1.12.1	Опасные повороты	1	Элеваторная, 10-86	1+188	установлено	1	---	справа
13	1.12.2	Опасные повороты	1	от ул. Южный проезд до ул. Фрунзе, 14а	0+275	установлено	1	---	справа
14	1.12.2	Опасные повороты	1	от ул. Южный проезд до ул. Фрунзе, 14а	0+735	требуется	1	слева	---
15	1.16	Неровная дорога	1	Элеваторная, 10-86	0+427	требуется	1	слева	---
16	1.16	Неровная дорога	1	ул. Горького от ул. Труда до а/д Еманжелинск-Коелга	0+203	установлено	1	---	справа
17	1.16	Неровная дорога	1	Нефтебазовая	0+113	требуется	1	---	справа
18	1.16	Неровная дорога	1	Заводоуправления	0+104	установлено	1	---	справа
19	1.16	Неровная дорога	1	Заводоуправления	0+282	установлено	2	слева	справа
20	1.16	Неровная дорога	1	Заводоуправления	0+406	установлено	1	слева	---
21	1.16	Неровная дорога	1	Южный проезд	0+69	требуется	1	слева	---
22	1.16	Неровная дорога	1	Южный проезд	0+118	установлено	1	---	справа
23	1.16	Неровная дорога	1	Южный проезд	0+224	установлено	1	слева	---
24	1.16	Неровная дорога	1	от ул. Южный проезд до ул. Фрунзе, 14а	0+69	требуется	1	слева	---
25	1.23	Дети	1	ул. Горького от ул. Труда до а/д Еманжелинск-Коелга	0+23	установлено	1	---	справа
26	1.23	Дети	1	ул. Горького от ул. Труда до а/д Еманжелинск-Коелга	0+173	установлено	1	---	справа
27	1.23	Дети	1	ул. Горького от ул. Труда до а/д Еманжелинск-Коелга	0+373	установлено	1	слева	---
28	1.23	Дети	1	ул. Горького от ул. Труда до а/д Еманжелинск-Коелга	0+583	установлено	1	слева	---
29	1.23	Дети	1	от ул. Южный проезд до ул. Фрунзе, 14а	1+465	установлено	1	---	справа
30	1.23	Дети	1	Фрунзе, 14а-74	0+264	установлено	1	слева	---
Итого установлено:									
Итого требуется установить:									
Итого:									

Инв. № подп. Подп. и дата Взам. инв. №

Утв.	Кол. уч.	Лист	№ док.	Подп.	Дата
------	----------	------	--------	-------	------

37403004297 18 000014

Ведомости размещения ТСОДД

Лист

99

Ведомость размещения дорожных знаков

№ п/п	Номер знака по ГОСТ Р 52290-2004	Наименование знака	Типоразмер знака	Название улицы	Адрес (км+м)	Установлено/ требуется установить	Кол- во	Месторасположение	
								1	2
Знаки приоритета									
31	2.1	Главная дорога	1	от а/д Еманжелинск-Коелга до ул. Элеваторная	0+151	требуется	1	слева	---
32	2.1	Главная дорога	1	от а/д Еманжелинск-Коелга до ул. Элеваторная	0+218	требуется	1	---	справа
33	2.1	Главная дорога	1	от а/д Еманжелинск-Коелга до ул. Элеваторная	0+286	требуется	1	---	справа
34	2.1	Главная дорога	1	от а/д Еманжелинск-Коелга до ул. Элеваторная	0+344	требуется	1	слева	---
35	2.1	Главная дорога	1	от а/д Еманжелинск-Коелга до ул. Элеваторная	0+457	требуется	1	слева	---
36	2.1	Главная дорога	1	от а/д Еманжелинск-Коелга до ул. Элеваторная	0+570	требуется	1	слева	---
37	2.1	Главная дорога	1	от а/д Еманжелинск-Коелга до ул. Элеваторная	0+710	требуется	1	слева	---
38	2.1	Главная дорога	1	от а/д Еманжелинск-Коелга до ул. Элеваторная	0+732	требуется	1	---	справа
39	2.1	Главная дорога	1	Ленина, 2-48	0+22	требуется	1	слева	---
40	2.1	Главная дорога	1	Ленина, 54-64	0+993	требуется	1	слева	---
41	2.1	Главная дорога	1	Ленина, 43-53	0+57	требуется	1	слева	---
42	2.1	Главная дорога	1	Ленина, 43-53	0+170	требуется	1	---	справа
43	2.1	Главная дорога	1	Ленина, 43-53	0+227	требуется	1	слева	---
44	2.1	Главная дорога	1	Элеваторная, 1-21а	0+202	требуется	1	слева	---
45	2.1	Главная дорога	1	Элеваторная, 1-21а	0+306	требуется	1	слева	---
46	2.1	Главная дорога	1	Элеваторная, 1-21а	0+380	требуется	1	---	справа
47	2.1	Главная дорога	1	Элеваторная, 1-21а	0+434	требуется	1	слева	---
48	2.1	Главная дорога	1	Элеваторная, 1-21а	0+557	требуется	1	---	справа
49	2.1	Главная дорога	1	Элеваторная, 10-86	0+412	требуется	1	слева	---
50	2.1	Главная дорога	1	Элеваторная, 10-86	0+854	требуется	1	---	справа
51	2.1	Главная дорога	1	Элеваторная, 10-86	0+894	требуется	1	слева	---
52	2.1	Главная дорога	1	Элеваторная, 10-86	1+231	требуется	1	---	справа
53	2.1	Главная дорога	1	ул. Горького от ул. Труда до а/д Еманжелинск-Коелга	0+648	требуется	1	слева	---
54	2.1	Главная дорога	1	Нефтебазовая	0+113	требуется	1	---	справа
55	2.1	Главная дорога	1	Нефтебазовая	0+172	требуется	1	слева	---
56	2.1	Главная дорога	1	Нефтебазовая	0+605	требуется	1	---	справа
57	2.1	Главная дорога	1	Нефтебазовая	0+655	требуется	1	слева	---
58	2.1	Главная дорога	1	Нефтебазовая	0+974	требуется	1	---	справа
59	2.1	Главная дорога	1	Южный проезд	0+98	требуется	1	---	справа
60	2.1	Главная дорога	1	Южный проезд	0+128	требуется	1	слева	---
61	2.1	Главная дорога	1	Южный проезд	0+505	требуется	1	---	справа
62	2.1	Главная дорога	1	Южный проезд	0+528	требуется	1	слева	---
63	2.1	Главная дорога	1	от ул. Южный проезд до ул. Фрунзе, 14а	0+189	требуется	1	слева	---
64	2.1	Главная дорога	1	от ул. Южный проезд до ул. Фрунзе, 14а	0+383	требуется	1	---	справа
65	2.1	Главная дорога	1	от ул. Южный проезд до ул. Фрунзе, 14а	0+409	требуется	1	слева	---
66	2.1	Главная дорога	1	от ул. Южный проезд до ул. Фрунзе, 14а	0+570	требуется	1	---	справа
67	2.1	Главная дорога	1	от ул. Южный проезд до ул. Фрунзе, 14а	0+593	требуется	1	слева	---
68	2.1	Главная дорога	1	от ул. Южный проезд до ул. Фрунзе, 14а	0+744	требуется	1	---	справа
69	2.1	Главная дорога	1	от ул. Южный проезд до ул. Фрунзе, 14а	0+790	требуется	1	слева	---
70	2.1	Главная дорога	1	от ул. Южный проезд до ул. Фрунзе, 14а	0+936	требуется	1	---	справа
71	2.1	Главная дорога	1	от ул. Южный проезд до ул. Фрунзе, 14а	0+970	требуется	1	слева	---
72	2.1	Главная дорога	1	от ул. Южный проезд до ул. Фрунзе, 14а	1+361	требуется	1	---	справа
73	2.1	Главная дорога	1	от ул. Южный проезд до ул. Фрунзе, 14а	1+465	требуется	1	слева	---
74	2.1	Главная дорога	1	от ул. Пятилетки, 11 до ул. Радужная	1+120	требуется	1	---	справа
75	2.1	Главная дорога	1	от ул. Пятилетки, 11 до ул. Радужная	1+339	требуется	1	---	справа
76	2.1	Главная дорога	1	от ул. Пятилетки, 11 до ул. Радужная	1+357	требуется	1	слева	---

Инв. № подп.
Подп. и дата
Взам. инв. №

Ведомость размещения дорожных знаков

№ п/п	Номер знака по ГОСТ Р 52290-2004	Наименование знака	Типоразмер знака	Название улицы	Адрес (км+м)	Установлено/ требуется установить	Кол- во	Месторасположение	
								1	2
Знаки приоритета									
77	2.1	Главная дорога	1	от ул. Пятилетки, 11 до ул. Радужная	1+465	требуется	1	---	справа
78	2.1	Главная дорога	1	от ул. Пятилетки, 11 до ул. Радужная	1+487	требуется	1	слева	---
79	2.1	Главная дорога	1	от ул. Пятилетки, 11 до ул. Радужная	1+635	требуется	1	---	справа
80	2.1	Главная дорога	1	улица Тракторостроителей	1+195	требуется	1	слева	---
81	2.1	Главная дорога	1	улица Тракторостроителей	1+650	требуется	1	---	справа
82	2.1	Главная дорога	1	улица Тракторостроителей	1+710	требуется	1	слева	---
83	2.1	Главная дорога	1	Малахитовая	1+605	требуется	1	слева	---
84	2.1	Главная дорога	1	Калинина	1+10	требуется	1	слева	---
85	2.4	Уступите дорогу	1	от а/д Еманжелинск-Коелга до ул. Элеваторная	0+170	установлено	1	---	справа
86	2.4	Уступите дорогу	1	Новолуговая	0+674	установлено	1	---	справа
87	2.4	Уступите дорогу	1	Новолуговая	0+731	требуется	1	слева	---
88	2.4	Уступите дорогу	1	Алое поле	0+586	требуется	1	---	справа
89	2.4	Уступите дорогу	1	Алое поле	0+626	требуется	1	слева	---
90	2.4	Уступите дорогу	1	Рабочекрестьянская	0+10	требуется	1	слева	---
91	2.4	Уступите дорогу	1	Рабочекрестьянская	0+495	требуется	1	---	справа
92	2.4	Уступите дорогу	1	Рабочекрестьянская	0+522	требуется	1	слева	---
93	2.4	Уступите дорогу	1	Красноармейская	0+457	требуется	1	---	справа
94	2.4	Уступите дорогу	1	Красноармейская	0+499	требуется	1	слева	---
95	2.4	Уступите дорогу	1	Красноармейская	0+936	требуется	1	---	справа
96	2.4	Уступите дорогу	1	Красноармейская	0+988	требуется	1	слева	---
97	2.4	Уступите дорогу	1	Красноармейская	1+999	установлено	1	---	справа
98	2.4	Уступите дорогу	1	Красноармейская	2+29	требуется	1	слева	---
99	2.4	Уступите дорогу	1	Ленина, 2-48	0+360	требуется	1	---	справа
100	2.4	Уступите дорогу	1	Ленина, 2-48	0+381	требуется	1	слева	---
101	2.4	Уступите дорогу	1	Ленина, 2-48	0+791	установлено	1	---	справа
102	2.4	Уступите дорогу	1	Ленина, 54-64	0+975	требуется	1	---	справа
103	2.4	Уступите дорогу	1	Ленина, 54-64	1+44	требуется	1	---	справа
104	2.4	Уступите дорогу	1	Ленина, 43-53	0+518	установлено	1	---	справа
105	2.4	Уступите дорогу	1	Элеваторная, 1-21а	0+157	требуется	1	---	справа
106	2.4	Уступите дорогу	1	Элеваторная, 10-86	0+253	требуется	1	---	справа
107	2.4	Уступите дорогу	1	Элеваторная, 10-86	1+275	требуется	1	слева	---
108	2.4	Уступите дорогу	1	Горького, 2-26	0+278	требуется	1	---	справа
109	2.4	Уступите дорогу	1	Горького, 2-26	0+308	требуется	1	слева	---
110	2.4	Уступите дорогу	1	Проезд на кладбище	0+29	требуется	1	---	справа
111	2.4	Уступите дорогу	1	Горького, 1-15	0+133	требуется	1	---	справа
112	2.4	Уступите дорогу	1	Горького, 1-15	0+150	требуется	1	слева	---
113	2.4	Уступите дорогу	1	Горького, 1-15	0+216	требуется	1	---	справа
114	2.4	Уступите дорогу	1	ул. Горького от ул. Труда до а/д Еманжелинск-Коелга	0+23	установлено	1	слева	---
115	2.4	Уступите дорогу	1	ул. Горького от ул. Труда до а/д Еманжелинск-Коелга	0+670	требуется	1	---	справа
116	2.4	Уступите дорогу	1	Почтовая	0+10	требуется	1	слева	---
117	2.4	Уступите дорогу	1	Почтовая	0+305	требуется	1	---	справа
118	2.4	Уступите дорогу	1	Почтовая	0+325	требуется	1	слева	---
119	2.4	Уступите дорогу	1	Нефтебазовая	0+11	установлено	1	слева	---
120	2.4	Уступите дорогу	1	Заводоуправления	0+10	требуется	1	слева	---
121	2.4	Уступите дорогу	1	Заводоуправления	0+493	установлено	1	---	справа
122	2.4	Уступите дорогу	1	Зеленая	0+10	установлено	1	слева	---

Инв. № подп.
Подп. и дата
Взам. инв. №

Ведомость размещения дорожных знаков

№ п/п	Номер знака по ГОСТ Р 52290-2004	Наименование знака	Типоразмер знака	Название улицы	Адрес (км+м)	Установлено/ требуется установить	Кол-во	Месторасположение	
1	2	3	4	5	6	7	8	9	10
123	2.4	Уступите дорогу	1	Зеленая	0+640	требуется	1	---	справа
124	2.4	Уступите дорогу	1	Южный проезд	0+4	установлено	1	слева	---
125	2.4	Уступите дорогу	1	Южный проезд	0+625	установлено	1	---	справа
126	2.4	Уступите дорогу	1	от ул. Южный проезд до ул. Фрунзе, 14а	0+1	установлено	1	слева	---
127	2.4	Уступите дорогу	1	от ул. Пятилетки, 11 до ул. Радужная	0+10	требуется	1	слева	---
128	2.4	Уступите дорогу	1	от ул. Пятилетки, 11 до ул. Радужная	0+487	установлено	1	слева	---
129	2.4	Уступите дорогу	1	Мраморная	0+10	требуется	1	слева	---
130	2.4	Уступите дорогу	1	Мраморная	0+272	требуется	1	---	справа
131	2.4	Уступите дорогу	1	Мраморная	0+299	требуется	1	слева	---
132	2.4	Уступите дорогу	1	Хохрякова	0+10	требуется	1	слева	---
133	2.4	Уступите дорогу	1	Хохрякова	0+251	требуется	1	---	справа
134	2.4	Уступите дорогу	1	Хохрякова	0+279	требуется	1	слева	---
135	2.4	Уступите дорогу	1	Хохрякова	0+787	требуется	1	---	справа
136	2.4	Уступите дорогу	1	переулок Тракторостроителей	0+165	требуется	1	---	справа
137	2.4	Уступите дорогу	1	улица Тракторостроителей	1+710	требуется	1	---	справа
138	2.4	Уступите дорогу	1	Малахитовая	1+740	требуется	1	---	справа
139	2.4	Уступите дорогу	1	Радужная	1+480	требуется	1	---	справа
140	2.4	Уступите дорогу	1	Гвардейская	0+4	требуется	1	слева	---
141	2.4	Уступите дорогу	1	Кирова	0+10	требуется	1	слева	---
142	2.4	Уступите дорогу	1	Фрунзе, 1-14	1+191	требуется	1	---	справа
143	2.5	Движение без остановки запрещено	1	от а/д Еманжелинск-Коелга до ул. Элеваторная	0+2	установлено	1	---	справа
144	2.5	Движение без остановки запрещено	1	Ленина, 43-53	0+574	требуется	1	---	справа
145	2.5	Движение без остановки запрещено	1	Нефтебазовая	0+769	требуется	1	---	справа
146	2.5	Движение без остановки запрещено	1	Нефтебазовая	0+785	установлено	1	слева	---
147	2.6	Преимущество встречного движения	1	от ул. Южный проезд до ул. Фрунзе, 14а	0+368	требуется	1	слева	---
148	2.7	Преимущество перед встречным движением	1	от ул. Южный проезд до ул. Фрунзе, 14а	0+352	установлено	1	---	справа
		Итого установлено					16		
		Итого требуется установить					102		
		Итого					118		
		Запрещающие знаки							
149	3.4	Движение грузовых автомобилей запрещено	1	Элеваторная, 10-86	0+854	установлено	1	слева	---
150	3.4	Движение грузовых автомобилей запрещено	1	ул. Горького от ул. Труда до а/д Еманжелинск-Коелга	0+648	установлено	1	слева	---
151	3.4	Движение грузовых автомобилей запрещено	1	Зеленая	0+10	установлено	1	---	справа
152	3.4	Движение грузовых автомобилей запрещено	1	Южный проезд	0+625	установлено	1	слева	---
153	3.4	Движение грузовых автомобилей запрещено	1	от ул. Южный проезд до ул. Фрунзе, 14а	0+123	установлено	1	слева	---
154	3.4	Движение грузовых автомобилей запрещено	1	улица Тракторостроителей	1+678	установлено	1	слева	---
155	3.24	Ограничение максимальной скорости	1	Элеваторная, 10-86	1+188	установлено	1	---	справа
156	3.24	Ограничение максимальной скорости	1	ул. Горького от ул. Труда до а/д Еманжелинск-Коелга	0+23	установлено	1	---	справа
157	3.24	Ограничение максимальной скорости	1	ул. Горького от ул. Труда до а/д Еманжелинск-Коелга	0+583	установлено	1	слева	---
158	3.24	Ограничение максимальной скорости	1	от ул. Южный проезд до ул. Фрунзе, 14а	0+352	установлено	1	---	справа
159	3.24	Ограничение максимальной скорости	1	от ул. Южный проезд до ул. Фрунзе, 14а	0+368	требуется	1	слева	---
		Итого установлено:					10		
		Итого требуется:					1		
		Итого:					11		

Инв. № подп. Подп. и дата Взам. инв. №

Ведомость размещения дорожных знаков

№ п/п	Номер знака по ГОСТ Р 52290-2004	Наименование знака	Типоразмер знака	Название улицы	Адрес (км+м)	Установлено/ требуется установить	Кол- во	Месторасположение	
								1	2
Знаки особых предписаний									
160	5.16	Место остановки автобуса	1	от а/д Еманжелинск-Коелга до ул. Элеваторная	0+243	установлено	1	слева	---
161	5.16	Место остановки автобуса	1	от а/д Еманжелинск-Коелга до ул. Элеваторная	0+272	установлено	1	---	справа
162	5.16	Место остановки автобуса	1	Ленина, 43-53	0+211	установлено	1	---	справа
163	5.16	Место остановки автобуса	1	Ленина, 43-53	0+211	требуется	1	слева	---
164	5.16	Место остановки автобуса	1	Элеваторная, 10-86	0+415	установлено	1	---	справа
165	5.16	Место остановки автобуса	1	Элеваторная, 10-86	0+352	установлено	1	слева	---
166	5.16	Место остановки автобуса	1	от ул. Южный проезд до ул. Фрунзе, 14а	1+583	установлено	1	---	справа
167	5.19.1	Пешеходный переход	1	от а/д Еманжелинск-Коелга до ул. Элеваторная	0+213	установлено	1	---	справа
168	5.19.1	Пешеходный переход	1	от а/д Еманжелинск-Коелга до ул. Элеваторная	0+218	установлено	1	слева	---
169	5.19.1	Пешеходный переход	1	Ленина, 43-53	0+201	установлено	1	---	справа
170	5.19.1	Пешеходный переход	1	Ленина, 43-53	0+216	установлено	1	слева	---
171	5.19.1	Пешеходный переход	1	Элеваторная, 10-86	0+375	установлено	1	---	справа
172	5.19.1	Пешеходный переход	1	Элеваторная, 10-86	0+381	установлено	1	слева	---
173	5.19.1	Пешеходный переход	1	ул. Горького от ул. Труда до а/д Еманжелинск-Коелга	0+281	установлено	1	---	справа
174	5.19.1	Пешеходный переход	1	ул. Горького от ул. Труда до а/д Еманжелинск-Коелга	0+292	установлено	1	слева	---
175	5.19.1	Пешеходный переход	1	ул. Горького от ул. Труда до а/д Еманжелинск-Коелга	0+363	требуется	1	---	справа
176	5.19.1	Пешеходный переход	1	ул. Горького от ул. Труда до а/д Еманжелинск-Коелга	0+370	требуется	1	слева	---
177	5.19.1	Пешеходный переход	1	ул. Горького от ул. Труда до а/д Еманжелинск-Коелга	0+621	требуется	1	---	справа
178	5.19.1	Пешеходный переход	1	ул. Горького от ул. Труда до а/д Еманжелинск-Коелга	0+631	требуется	1	слева	---
179	5.19.1	Пешеходный переход	1	Нефтебазовая	0+152	требуется	1	---	справа
180	5.19.1	Пешеходный переход	1	Нефтебазовая	0+172	требуется	1	слева	---
181	5.19.1	Пешеходный переход	1	Южный проезд	0+3	установлено	1	---	справа
182	5.19.1	Пешеходный переход	1	Южный проезд	0+29	установлено	1	слева	---
183	5.19.1	Пешеходный переход	1	Южный проезд	0+163	установлено	1	---	справа
184	5.19.1	Пешеходный переход	1	Южный проезд	0+195	установлено	1	слева	---
185	5.19.1	Пешеходный переход	1	от ул. Южный проезд до ул. Фрунзе, 14а	0+15	установлено	1	---	справа
186	5.19.1	Пешеходный переход	1	от ул. Южный проезд до ул. Фрунзе, 14а	0+19	установлено	1	слева	---
187	5.19.2	Пешеходный переход	1	от а/д Еманжелинск-Коелга до ул. Элеваторная	0+213	установлено	1	слева	---
188	5.19.2	Пешеходный переход	1	от а/д Еманжелинск-Коелга до ул. Элеваторная	0+218	установлено	1	---	справа
189	5.19.2	Пешеходный переход	1	Ленина, 43-53	0+201	установлено	1	слева	---
190	5.19.2	Пешеходный переход	1	Ленина, 43-53	0+216	установлено	1	---	справа
191	5.19.2	Пешеходный переход	1	Элеваторная, 10-86	0+375	установлено	1	слева	---
192	5.19.2	Пешеходный переход	1	Элеваторная, 10-86	0+381	установлено	1	---	справа
193	5.19.2	Пешеходный переход	1	ул. Горького от ул. Труда до а/д Еманжелинск-Коелга	0+281	установлено	1	слева	---
194	5.19.2	Пешеходный переход	1	ул. Горького от ул. Труда до а/д Еманжелинск-Коелга	0+292	установлено	1	---	справа
195	5.19.2	Пешеходный переход	1	ул. Горького от ул. Труда до а/д Еманжелинск-Коелга	0+363	требуется	1	слева	---
196	5.19.2	Пешеходный переход	1	ул. Горького от ул. Труда до а/д Еманжелинск-Коелга	0+370	требуется	1	---	справа
197	5.19.2	Пешеходный переход	1	ул. Горького от ул. Труда до а/д Еманжелинск-Коелга	0+621	требуется	1	слева	---
198	5.19.2	Пешеходный переход	1	ул. Горького от ул. Труда до а/д Еманжелинск-Коелга	0+631	требуется	1	---	справа
199	5.19.2	Пешеходный переход	1	Нефтебазовая	0+621	требуется	1	слева	---
200	5.19.2	Пешеходный переход	1	Нефтебазовая	0+631	требуется	1	---	справа
201	5.19.2	Пешеходный переход	1	Южный проезд	0+3	установлено	1	слева	---
202	5.19.2	Пешеходный переход	1	Южный проезд	0+29	установлено	1	---	справа
203	5.19.2	Пешеходный переход	1	Южный проезд	0+163	установлено	1	слева	---
204	5.19.2	Пешеходный переход	1	Южный проезд	0+195	установлено	1	---	справа
205	5.19.2	Пешеходный переход	1	от ул. Южный проезд до ул. Фрунзе, 14а	0+15	установлено	1	слева	---

Инв. № подп.
Подп. и дата

Взам. инв. №

Ведомость размещения дорожных знаков

№ п/п	Номер знака по ГОСТ Р 52290-2004	Наименование знака	Типоразмер знака	Название улицы	Адрес (км+м)	Установлено/ требуется установить	Кол-во	Месторасположение
206	5.19.2	Пешеходный переход	1	от ул. Южный проезд до ул. Фрунзе, 14а	0+19	установлено	1	---
207	5.20	Искусственная неровность	1	от а/д Еманжелинск-Коелга до ул. Элеваторная	0+213	требуется	1	---
208	5.20	Искусственная неровность	1	от а/д Еманжелинск-Коелга до ул. Элеваторная	0+218	требуется	1	слева
209	5.20	Искусственная неровность	1	Ленина, 43-53	0+201	требуется	1	---
210	5.20	Искусственная неровность	1	Ленина, 43-53	0+216	требуется	1	слева
211	5.20	Искусственная неровность	1	Элеваторная, 10-86	0+375	требуется	1	---
212	5.20	Искусственная неровность	1	Элеваторная, 10-86	0+381	требуется	1	слева
213	5.20	Искусственная неровность	1	ул. Горького от ул. Труда до а/д Еманжелинск-Коелга	0+249	установлено	2	слева
214	5.20	Искусственная неровность	1	ул. Горького от ул. Труда до а/д Еманжелинск-Коелга	0+328	установлено	2	слева
215	5.20	Искусственная неровность	1	ул. Горького от ул. Труда до а/д Еманжелинск-Коелга	0+363	требуется	1	---
216	5.20	Искусственная неровность	1	ул. Горького от ул. Труда до а/д Еманжелинск-Коелга	0+370	требуется	1	слева
217	5.20	Искусственная неровность	1	ул. Горького от ул. Труда до а/д Еманжелинск-Коелга	0+621	требуется	1	---
218	5.20	Искусственная неровность	1	ул. Горького от ул. Труда до а/д Еманжелинск-Коелга	0+631	требуется	1	слева
219	5.20	Искусственная неровность	1	Нефтебазовая	0+152	требуется	1	---
220	5.20	Искусственная неровность	1	Нефтебазовая	0+172	требуется	1	слева
221	5.20	Искусственная неровность	1	Заводоуправления	0+214	требуется	2	слева
222	5.20	Искусственная неровность	1	Заводоуправления	0+334	требуется	2	слева
223	5.20	Искусственная неровность	1	Южный проезд	0+3	требуется	1	---
224	5.20	Искусственная неровность	1	Южный проезд	0+29	требуется	1	слева
225	5.20	Искусственная неровность	1	Южный проезд	0+138	установлено	1	---
226	5.20	Искусственная неровность	1	Южный проезд	0+204	установлено	1	---
227	5.20	Искусственная неровность	1	Южный проезд	0+214	установлено	1	слева
228	5.20	Искусственная неровность	1	от ул. Южный проезд до ул. Фрунзе, 14а	0+15	требуется	1	---
229	5.20	Искусственная неровность	1	от ул. Южный проезд до ул. Фрунзе, 14а	0+19	требуется	1	слева
Итого установлено:							41	
Итого требуется установить:							33	
Итого:							74	
		Знаки дополнительной информации						
230	8.1.1	Расстояние до объекта	1	от а/д Еманжелинск-Коелга до ул. Элеваторная	0+170	установлено	1	---
231	8.1.1	Расстояние до объекта	1	Ленина, 43-53	0+518	установлено	1	---
232	8.2.1	Зона действия	1	ул. Горького от ул. Труда до а/д Еманжелинск-Коелга	0+173	установлено	1	---
233	8.2.1	Зона действия	1	ул. Горького от ул. Труда до а/д Еманжелинск-Коелга	0+373	установлено	1	слева
234	8.13	Направление главной дороги	1	от а/д Еманжелинск-Коелга до ул. Элеваторная	0+732	требуется	1	---
235	8.13	Направление главной дороги	1	Ленина, 2-48	0+22	требуется	1	слева
236	8.13	Направление главной дороги	1	Ленина, 43-53	0+57	требуется	1	слева
237	8.13	Направление главной дороги	1	Ленина, 43-53	0+227	требуется	1	слева
238	8.13	Направление главной дороги	1	Элеваторная, 1-21а	0+202	требуется	1	слева
239	8.13	Направление главной дороги	1	Элеваторная, 1-21а	0+557	требуется	1	---
240	8.13	Направление главной дороги	1	Элеваторная, 10-86	0+412	требуется	1	слева
241	8.13	Направление главной дороги	1	Элеваторная, 10-86	1+231	требуется	1	---
242	8.13	Направление главной дороги	1	от ул. Южный проезд до ул. Фрунзе, 14а	1+361	требуется	1	---
243	8.13	Направление главной дороги	1	от ул. Южный проезд до ул. Фрунзе, 14а	1+465	требуется	1	слева
244	8.13	Направление главной дороги	1	от ул. Пятилетки, 11 до ул. Радужная	1+635	требуется	1	---
245	8.13	Направление главной дороги	1	улица Тракторостроителей	1+195	требуется	1	слева
Итого установлено:							4	
Итого требуется установить:							12	
Итого:							16	
ВСЕГО УСТАНОВЛЕНО:							89	
ВСЕГО ТРЕБУЕТСЯ УСТАНОВИТЬ:							161	
ВСЕГО:							250	

Инв. № подп.	Подп. и дата	Взам. инв. №
--------------	--------------	--------------

Сводная ведомость объемов горизонтальной дорожной разметки

№ км	1.1	1.5	1.14.1	1.25	итого, кв.м
коэф. прив. к 1.1	1	0,25	16,0	2,7	
ширина, м	0,15	0,15	4,0	0,8	
ИТОГО					
лин. км.	0,11	3,56	---	---	
привед. км.	0,11	0,89	---	---	
площадь, кв.м.	16,8	136,4	105,6	72,0	330,8

от а/д Еманжелинск-Коелга до ул. Элеваторная

№ п/п	Тип по ГОСТ Р 51256-2011	Начало участка, км+м	Конец участка, км+м	Протяженность, м	Количество единиц, шт.	Расположение	Материал	Площадь нанесения, кв.м.
1	1	2	3	4	5	6	7	8
1	1.1	0+0	0+112	112	---	осевая	краска (эмаль) ГОСТ 32830-2014	16,8
2	1.5	0+112	0+783	671	---	осевая	краска (эмаль) ГОСТ 32830-2014	25,1
3	1.14.1	0+214	0+218	---	1	иное	краска (эмаль) ГОСТ 32830-2014	9,6
4	1.25	0+214	0+218	---	2	иное	краска (эмаль) ГОСТ 32830-2014	4,8

ул. Ленина, 43-53

№ п/п	Тип по ГОСТ Р 51256-2011	Начало участка, км+м	Конец участка, км+м	Протяженность, м	Количество единиц, шт.	Расположение	Материал	Площадь нанесения, кв.м.
1	1	2	3	4	5	6	7	8
1	1.5	0+0	0+576	576	---	осевая	краска (эмаль) ГОСТ 32830-2014	21,6
2	1.14.1	0+204	0+208	---	1	иное	краска (эмаль) ГОСТ 32830-2014	9,6
3	1.25	0+204	0+208	---	2	иное	краска (эмаль) ГОСТ 32830-2014	4,8

ул. Элеваторная, 10-86

№ п/п	Тип по ГОСТ Р 51256-2011	Начало участка, км+м	Конец участка, км+м	Протяженность, м	Количество единиц, шт.	Расположение	Материал	Площадь нанесения, кв.м.
1	1	2	3	4	5	6	7	8
1	1.5	0+274	1+260	986	---	осевая	краска (эмаль) ГОСТ 32830-2014	40,0
2	1.14.1	0+376	0+380	---	1	иное	краска (эмаль) ГОСТ 32830-2014	9,6
3	1.25	0+376	0+380	---	2	иное	краска (эмаль) ГОСТ 32830-2014	4,8

ул. Нефтебазовая

№ п/п	Тип по ГОСТ Р 51256-2011	Начало участка, км+м	Конец участка, км+м	Протяженность, м	Количество единиц, шт.	Расположение	Материал	Площадь нанесения, кв.м.
1	1	2	3	4	5	6	7	8
1	1.14.1	0+158	0+162	---	1	иное	краска (эмаль) ГОСТ 32830-2014	9,6
2	1.25	0+158	0+162	---	2	иное	краска (эмаль) ГОСТ 32830-2014	4,8

ул. Горького от ул. Труда до а/д Еманжелинск-Коелга

№ п/п	Тип по ГОСТ Р 51256-2011	Начало участка, км+м	Конец участка, км+м	Протяженность, м	Количество единиц, шт.	Расположение	Материал	Площадь нанесения, кв.м.
1	1	2	3	4	5	6	7	8
1	1.5	0+0	1+680	680	---	осевая	краска (эмаль) ГОСТ 32830-2014	25,5
2	1.25	0+249	0+249	---	2	иное	краска (эмаль) ГОСТ 32830-2014	4,8
3	1.14.1	0+289	0+292	---	1	иное	краска (эмаль) ГОСТ 32830-2014	9,6
4	1.25	0+328	0+328	---	2	иное	краска (эмаль) ГОСТ 32830-2014	4,8
5	1.14.1	0+365	0+369	---	1	иное	краска (эмаль) ГОСТ 32830-2014	9,6
6	1.25	0+365	0+369	---	2	иное	краска (эмаль) ГОСТ 32830-2014	4,8
7	1.14.1	0+624	0+628	---	1	иное	краска (эмаль) ГОСТ 32830-2014	9,6
8	1.25	0+624	0+628	---	2	иное	краска (эмаль) ГОСТ 32830-2014	4,8

ул. Заводоуправления

№ п/п	Тип по ГОСТ Р 51256-2011	Начало участка, км+м	Конец участка, км+м	Протяженность, м	Количество единиц, шт.	Расположение	Материал	Площадь нанесения, кв.м.
1	1	2	3	4	5	6	7	8
1	1.25	0+214	0+214	---	2	иное	краска (эмаль) ГОСТ 32830-2014	4,8
2	1.25	0+334	0+334	---	2	иное	краска (эмаль) ГОСТ 32830-2014	4,8

ул. Южный проезд

№ п/п	Тип по ГОСТ Р 51256-2011	Начало участка, км+м	Конец участка, км+м	Протяженность, м	Количество единиц, шт.	Расположение	Материал	Площадь нанесения, кв.м.
1	1	2	3	4	5	6	7	8
1	1.5	0+0	1+645	645	---	осевая	краска (эмаль) ГОСТ 32830-2014	24,2
2	1.14.1	0+5	0+9	---	1	иное	краска (эмаль) ГОСТ 32830-2014	9,6
3	1.25	0+5	0+9	---	2	иное	краска (эмаль) ГОСТ 32830-2014	4,8
4	1.14.1	0+24	0+28	---	1	иное	краска (эмаль) ГОСТ 32830-2014	9,6
5	1.25	0+24	0+28	---	2	иное	краска (эмаль) ГОСТ 32830-2014	4,8
6	1.25	0+142	0+142	---	2	иное	краска (эмаль) ГОСТ 32830-2014	4,8
7	1.14.1	0+179	0+182	---	1	иное	краска (эмаль) ГОСТ 32830-2014	9,6
8	1.25	0+209	0+209	---	2	иное	краска (эмаль) ГОСТ 32830-2014	4,8

от ул. Южный проезд до ул. Фрунзе, 14а

№ п/п	Тип по ГОСТ Р 51256-2011	Начало участка, км+м	Конец участка, км+м	Протяженность, м	Количество единиц, шт.	Расположение	Материал	Площадь нанесения, кв.м.
1	1	2	3	4	5	6	7	8
1	1.14.1	0+15	0+19	---	1	иное	краска (эмаль) ГОСТ 32830-2014	9,6
2	1.25	0+15	0+19	---	2	иное	краска (эмаль) ГОСТ 32830-2014	4,8

Ведомость размещения сигнальных столбиков

от а/д Еманжелинск-Коелга до ул. Элеваторная

№ п/п	Начало участка, км+м	Конец участка, км+м	Протяженность, м		Расположе- ние	Материал	Зона расположения
			Проектируемые в соответствии с нормативными документами, м/шт	Фактически установленные, м/шт			
1	2	3	4	5	6	7	8
1	0+0	0+18	---	18/3	слева	C1, ж/бетон	обочина
2	0+0	0+18	---	18/4	справа	C1, ж/бетон	обочина

ул. Ленина, 43-53

№ п/п	Начало участка, км+м	Конец участка, км+м	Протяженность, м		Расположе- ние	Материал	Зона расположения
			Проектируемые в соответствии с нормативными документами, м/шт	Фактически установленные, м/шт			
1	2	3	4	5	6	7	8
1	0+550	0+574	---	24/ 1	слева	C1, ж/бетон	обочина
2	0+558	0+574	---	16/ 1	справа	C1, ж/бетон	обочина

ул. Нефтебазовая

№ п/п	Начало участка, км+м	Конец участка, км+м	Протяженность, м		Расположе- ние	Материал	Зона расположения
			Проектируемые в соответствии с нормативными документами, м/шт	Фактически установленные, м/шт			
1	2	3	4	5	6	7	8
1	0+757	0+797	---	40/16	слева	C1, ж/бетон	обочина
2	0+757	0+797	---	40/13	справа	C1, ж/бетон	обочина

Инв. № подп.	Подп. и дата	Взам. инв. №
--------------	--------------	--------------

Ведомость размещения искусственного освещения

№ п/п	Начало участка, км+м	Конец участка, км+м	Объект установки	Количество опор/светильников		Протяженность, м		Расположение
				Факт	Потребность	Проектируемые в соответствие с нормативными документами, м	Фактически установленные, м	
Итого:				663/217	2/455	16683	7551	
1	0+227	0+760	от а/д Еманжелинск-Коелга до ул. Элеваторная	20/19	0/1	31	502	справа
Итого по ул. от а/д Еманжелинск-Коелга до ул. Элеваторная				20/19	0/1	31	502	
2	0+24	0+620	Новолуговая	14/1	0/13	556	40	слева
3	0+620	0+816	Новолуговая	3/1	0/2	151	45	справа
4	0+816	0+984	Новолуговая	4/1	0/3	126	42	слева
5	0+984	1+26	Новолуговая	4/0	0/4	42	0	справа
Итого по ул. Новолуговая				25/3	0/22	875	127	
6	0+8	0+50	Алое поле	1/1	---	---	42	справа
7	0+50	0+218	Алое поле	4/4	---	---	168	слева
8	0+218	0+586	Алое поле	10/4	0/6	202	166	справа
9	0+626	1+52	Алое поле	10/0	0/10	426	---	слева
10	1+52	1+724	Алое поле	17/5	0/12	462	210	справа
Итого по ул. Алое поле				42/14	0/28	1090	586	
11	0+4	0+495	Рабочекрестьянская	14/2	0/12	415	76	справа
12	0+522	0+636	Рабочекрестьянская	3/0	0/3	114	---	слева
13	0+636	0+940	Рабочекрестьянская	8/1	0/7	266	38	справа
14	0+940	1+92	Рабочекрестьянская	5/0	0/5	152	---	слева
15	1+92	1+130	Рабочекрестьянская	1/0	0/1	38	---	справа
16	1+130	1+168	Рабочекрестьянская	1/0	0/1	38	---	слева
Итого по ул. Рабочекрестьянская				32/3	0/29	1023	114	
17	0+19	0+50	Красноармейская	1/1	---	---	31	справа
18	0+50	0+90	Красноармейская	1/1	---	---	40	слева
19	0+90	0+288	Красноармейская	7/1	0/6	168	30	справа
20	0+288	0+442	Красноармейская	4/0	0/4	154	---	слева
21	0+442	0+499	Красноармейская	2/0	0/2	57	---	справа
22	0+499	1+125	Красноармейская	18/1	0/17	594	32	слева
23	1+125	1+293	Красноармейская	4/0	0/4	168	---	справа
24	1+293	1+461	Красноармейская	4/0	0/4	168	---	слева
25	1+461	1+503	Красноармейская	1/0	0/1	42	---	справа
26	1+503	1+713	Красноармейская	5/1	0/4	168	42	слева
27	1+713	1+755	Красноармейская	1/0	0/1	42	---	справа
28	1+755	1+923	Красноармейская	4/0	0/4	168	---	слева
29	1+923	1+999	Красноармейская	2/1	0/1	38	38	справа
30	2+24	2+64	Красноармейская	1/1	---	---	40	справа
31	2+64	2+180	Красноармейская	3/0	0/3	116	---	слева
32	2+180	2+242	Красноармейская	2/1	0/1	28	34	справа
Итого по ул. Красноармейская				60/8	0/52	1911	287	
33	0+35	0+588	Ленина, 2-48	19/4	0/15	553	152	справа
34	0+779	0+818	Ленина, 54-64	1/0	0/1	39	---	справа
35	0+818	0+876	Ленина, 54-64	1/0	0/1	58	---	слева
36	0+876	0+993	Ленина, 54-64	2/0	0/2	117	---	справа
37	0+993	1+33	Ленина, 54-64	2/0	0/2	40	---	слева
38	0+21	0+170	Ленина, 43-53	6/1	0/5	149	27	слева
39	0+170	0+205	Ленина, 43-53	2/1	0/1	15	20	справа
40	0+205	0+550	Ленина, 43-53	7/1	1/7	312	33	слева
Итого по ул. Ленина				40/7	1/34	1283	232	

Инв. № подп.	Подп. и дата	Взам. инв. №
--------------	--------------	--------------

№ п/п	Начало участка, км+м	Конец участка, км+м	Объект установки	Количество опор/светильников		Протяженность, м		Расположение
				Факт	Потребность	Проектируемые в соответствие с нормативными документами, м	Фактически установленные, м	
41	0+32	0+372	Элеваторная, 1-21а	10/1	0/9	306	34	слева
42	0+372	0+501	Элеваторная, 1-21а	2/0	0/2	129	---	справа
43	0+61	0+208	Элеваторная, 10-86	3/0	0/3	147	---	справа
44	0+208	0+316	Элеваторная, 10-86	1/1	---	---	108	слева
45	0+316	0+358	Элеваторная, 10-86	1/0	0/1	42	---	справа
46	0+358	0+412	Элеваторная, 10-86	2/2	---	---	54	слева
47	0+562	0+611	Элеваторная, 10-86	1/0	0/1	49	---	справа
48	0+611	0+892	Элеваторная, 10-86	4/0	0/4	281	---	слева
49	0+892	0+911	Элеваторная, 10-86	1/0	0/1	19	---	справа
50	0+911	0+950	Элеваторная, 10-86	2/0	0/2	39	---	слева
51	0+950	1+241	Элеваторная, 10-86	5/0	0/5	291	---	справа
52	1+241	1+543	Элеваторная, 10-86	9/0	0/9	250	---	слева
Итого по ул. Элеваторная				41/4	0/37	1553	196	
53	0+69	0+312	Горького, 2-26	5/0	0/5	243	---	справа
Итого по ул. Горького, 2-26				5/0	0/5	243	0	
54	0+9	0+215	Горького, 1-15	5/0	0/5	206	---	слева
Итого по ул. Горького, 1-15				5/0	0/5	206	0	
55	0+15	0+55	ул. Горького от ул. Труда до а/д Еманжелинск-Коелга	1/1	---	---	40	слева
56	0+55	0+356	ул. Горького от ул. Труда до а/д Еманжелинск-Коелга	9/9	---	---	301	справа
Итого по ул. Горького от ул. Труда до а/д Еманжелинск-Коелга				10/10	0/0	0	341	
57	0+42	0+130	Почтовая	2/2	---	---	88	справа
58	0+130	0+590	Почтовая	11/2	0/9	370	90	слева
Итого по ул. Почтовая				13/4	0/9	370	178	
59	0+12	0+130	Нефтебазовая	3/0	0/3	118	---	слева
60	0+130	0+167	Нефтебазовая	1/1	---	---	37	справа
61	0+167	0+176	Нефтебазовая	2/1	0/1	3	6	слева
62	0+176	0+547	Нефтебазовая	10/6	0/4	159	212	справа
63	0+547	0+640	Нефтебазовая	1/0	0/1	93	---	слева
64	0+640	0+730	Нефтебазовая	3/3	---	---	90	справа
Итого по ул. Нефтебазовая				20/11	0/9	373	345	
65	0+16	0+542	Заводоуправления	7/14	---	---	526	справа
Итого по ул. Заводоуправления				7/14	0/0	0	526	
66	0+35	0+650	Зеленая	15/6	0/9	400	215	слева
Итого по ул. Зеленая				15/6	0/9	400	215	
67	0+4	0+20	Южный проезд	0/0	1/1	16	---	слева
68	0+60	0+142	Южный проезд	2/0	0/2	82	---	справа
69	0+200	0+251	Южный проезд	4/4	---	---	51	слева
70	0+451	0+509	Южный проезд	3/0	0/3	58	---	слева
71	0+509	0+590	Южный проезд	1/0	0/1	81	---	справа
Итого по ул. Южный проезд				10/4	1/7	237	51	
72	0+21	0+398	от ул. Южный проезд до ул. Фрунзе, 14а	15/15	---	---	377	справа
73	0+398	0+775	от ул. Южный проезд до ул. Фрунзе, 14а	8/1	0/7	299	78	слева
74	0+775	0+854	от ул. Южный проезд до ул. Фрунзе, 14а	1/0	0/1	79	---	справа
75	1+115	1+151	от ул. Южный проезд до ул. Фрунзе, 14а	1/1	---	---	36	слева
76	1+151	1+614	от ул. Южный проезд до ул. Фрунзе, 14а	12/11	0/1	30	433	справа
Итого от ул. Южный проезд до ул. Фрунзе, 14а				37/28	0/9	408	924	

Инв. № подп.
Подп. и дата
Взам. инв. №

№ п/п	Начало участка, км+м	Конец участка, км+м	Объект установки	Количество опор/светильников		Протяженность, м		Расположение
				Факт	Потребность	Проектируемые в соответствие с нормативными документами, м	Фактически установленные, м	
77	0+0	0+150	от ул. Пятилетки, 11 до ул. Радужная	5/5	---	---	150	справа
78	0+150	0+485	от ул. Пятилетки, 11 до ул. Радужная	10/10	---	---	335	слева
79	0+485	0+770	от ул. Пятилетки, 11 до ул. Радужная	10/8	0/2	70	215	справа
Итого от ул. Пятилетки, 11 до ул. Радужная				25/23	0/2	70	700	
80	0+56	0+117	Мраморная	1/1	---	---	61	справа
81	0+117	0+158	Мраморная	2/0	0/2	41	---	слева
82	0+158	0+177	Мраморная	1/1	---	---	19	справа
83	0+177	0+272	Мраморная	4/1	0/3	65	30	слева
84	0+272	0+416	Мраморная	5/2	0/3	64	80	справа
85	0+416	0+444	Мраморная	1/1	---	---	28	слева
Итого по ул. Мраморная				14/6	0/8	170	218	
86	0+27	0+279	Хохрякова	6/2	0/4	162	90	справа
87	0+279	0+291	Хохрякова	1/1	---	---	12	слева
88	0+291	0+537	Хохрякова	7/1	0/6	206	40	справа
89	0+537	0+587	Хохрякова	1/0	0/1	50	---	слева
Итого по ул. Хохрякова				15/4	0/11	418	142	
90	0+42	0+550	Тракторостроителей	15/15	---	---	508	справа
Итого по ул. Тракторостроителей				15/15	0	0	508	
91	0+30	0+482	Малахитовая	14/14	---	---	452	слева
Итого по ул. Малахитовая				14/14	0	0	452	
92	0+29	0+279	Радужная	6/6	---	---	250	справа
Итого по ул. Радужная				6/6	0	0	250	
93	0+34	0+310	Калинина	8/0	0/8	276	---	справа
94	0+310	0+325	Калинина	1/0	0/1	15	---	слева
95	0+325	0+443	Калинина	3/0	0/3	118	---	справа
96	0+443	0+660	Калинина	6/0	0/6	217	---	слева
97	0+660	0+736	Калинина	2/0	0/2	76	---	справа
Итого по ул. Калинина				20/0	0/20	702	0	
98	0+5	0+284	Заозерная	10/1	0/9	248	31	слева
Итого по ул. Заозерная				10/1	0/9	248	31	
99	0+16	0+275	Первомайская	8/0	0/8	259	---	справа
100	0+275	0+346	Первомайская	2/0	0/2	71	---	слева
101	0+346	0+396	Первомайская	2/0	0/2	50	---	справа
102	0+396	0+436	Первомайская	1/0	0/1	40	---	слева
103	0+436	0+596	Первомайская	3/0	0/3	160	---	справа
104	0+596	0+646	Первомайская	1/0	0/1	50	---	слева
105	0+646	0+726	Первомайская	2/0	0/2	80	---	справа
106	0+726	0+816	Первомайская	2/0	0/2	90	---	слева
Итого по ул. Первомайская				21/0	0/21	800	0	
107	0+32	0+646	Гвардейская	16/1	0/15	564	50	справа
Итого по ул. Гвардейская				16/1	0/15	564	50	
108	0+2	0+47	Кирова	1/1	---	---	45	справа
109	0+47	0+142	Кирова	3/1	0/2	58	37	слева
110	0+142	0+158	Кирова	1/1	---	---	16	справа
111	0+158	0+577	Кирова	12/1	0/11	382	37	слева
112	0+577	0+621	Кирова	1/0	0/1	44	---	справа
Итого по ул. Кирова				18/4	0/14	484	135	

Инв. № подп.	Подп. и дата	Взам. инв. №
--------------	--------------	--------------

№ п/п	Начало участка, км+м	Конец участка, км+м	Объект установки	Количество опор/светильников		Протяженность, м		Расположение
				Факт	Потребность	Проектируемые в соответствие с нормативными документами, м	Фактически установленные, м	
113	0+1	0+191	Фрунзе, 1-14	6/1	0/5	152	38	справа
114	0+231	0+389	Фрунзе, 14а-74	4/0	0/4	158	---	слева
115	0+389	0+499	Фрунзе, 14а-74	3/0	0/3	110	---	справа
116	0+499	0+538	Фрунзе, 14а-74	1/1	---	---	39	слева
117	0+538	0+643	Фрунзе, 14а-74	4/0	0/4	105	---	справа
118	0+643	0+890	Фрунзе, 14а-74	7/0	0/7	247	---	слева
119	0+890	0+935	Фрунзе, 14а-74	1/0	0/1	45	---	справа
120	1+149	1+219	Фрунзе, 14а-74	2/0	0/2	70	---	справа
121	1+219	1+239	Фрунзе, 14а-74	1/0	0/1	20	---	слева
122	1+239	1+447	Фрунзе, 14а-74	8/0	0/8	228	---	справа
123	1+447	1+478	Фрунзе, 14а-74	1/0	0/1	31	---	слева
124	0+850	0+902	Фрунзе, 27-33	1/0	0/1	52	---	слева
125	0+902	0+960	Фрунзе, 27-33	1/0	0/1	58	---	справа
126	0+960	1+187	Фрунзе, 27-33	6/1	0/5	23	227	слева
127	0+795	0+871	Фрунзе, 52-66	2/0	0/2	76	---	справа
128	0+871	0+908	Фрунзе, 52-66	1/1	---	---	37	слева
129	0+908	1+68	Фрунзе, 52-66	5/1	0/4	124	36	справа
130	0+2	0+72	Фрунзе, 24а-32	3/0	0/3	70	---	справа
131	0+72	0+170	Фрунзе, 24а-32	3/0	0/3	98	---	слева
132	0+170	0+260	Фрунзе, 24а-32	3/0	0/3	90	---	справа
Итого по ул. Фрунзе				63/5	0/58	1757	377	
133	0+5	0+65	Карла Маркса	1/0	0/1	60	---	слева
134	0+65	0+437	Карла Маркса	11/0	0/11	372	---	справа
135	0+437	0+548	Карла Маркса	3/0	0/3	111	---	слева
136	0+548	0+586	Карла Маркса	1/0	0/1	38	---	справа
Итого по ул. Карла Маркса				16/0	0/16	581	0	
137	0+30	0+76	Линейная	2/0	0/2	46	---	справа
138	0+76	0+90	Линейная	1/1	---	---	14	слева
139	0+90	0+126	Линейная	2/0	0/2	36	---	справа
140	0+126	0+150	Линейная	1/0	0/1	24	---	слева
141	0+150	0+160	Линейная	1/0	0/1	10	---	справа
142	0+160	0+180	Линейная	1/1	---	---	20	слева
143	0+180	0+980	Линейная	20/1	0/19	770	30	справа
Итого по ул. Линейная				28/3	0/25	886	64	

Инв. № подп.	Подп. и дата	Взам. инв. №
--------------	--------------	--------------

Ведомость размещения остановок общественного транспорта

№ п/п	Адрес, км+м	Наличие посадочных площадок, заездных карманов, павильонов		Наличие переходно-скоростных полос	Длина по нормативу, м		Фактическая длина	
		обустроено	отсутствует		разгон	торможение	разгон	торможение
1	от а/д Еманжелинск-Коелга до ул. Элеваторная, 0+243 слева	посадочная площадка, павильон	заездной карман	нет	---	---	---	---
2	от а/д Еманжелинск-Коелга до ул. Элеваторная, 0+272 справа	посадочная площадка, павильон	заездной карман	нет	---	---	---	---
3	ул. Элеваторная, 10-86, 0+352 слева	посадочная площадка, павильон	заездной карман	нет	---	---	---	---
4	ул. Элеваторная, 10-86, 0+415 справа	посадочная площадка, павильон	заездной карман	нет	---	---	---	---
5	ул. Ленина, 43-53, 0+211 слева	посадочная площадка, павильон	заездной карман	нет	---	---	---	---
6	ул. Ленина, 43-53, 0+211 справа	посадочная площадка, павильон	заездной карман	нет	---	---	---	---
7	от ул. Южный проезд до ул. Фрунзе, 14а, 1+583 справа	посадочная площадка, павильон	заездной карман	нет	---	---	---	---

Ведомость наличия светофорных объектов

№ п\п	Адрес, км +м	Объект	Количество светофоров		Год установки	Расположение
			Транспортных	пешеходных		
1	ул. Горького от ул. Труда до а/д Еманжелинск-Коелга, 0+287, светофор Т7	МБОУ «СОШ № 15»	0	2	---	пешеходный переход к общеобразовательной школе
Итого: (T7)				2		

Примечание: схема размещения светофорных объектов приведена на листе 40

Ведомость размещения пешеходных переходов

№ п\п	Адрес, км+м	Вид перехода	Расположение перехода	Наличие пешеходных дорожек от места остановки общественного транспорта до пешеходных переходов
1	2	3	4	5
1	от а/д Еманжелинск-Коелга до ул. Элеваторная, 0+215	нерегулируемый, совмещенный с искусственной неровностью	наземный	справа – наличие слева – предлагается
2	ул. Ленина, 43-53, 0+203	нерегулируемый, совмещенный с искусственной неровностью	наземный	справа – предлагается слева – предлагается
3	ул. Элеваторная, 10-86, 0+378	нерегулируемый, совмещенный с искусственной неровностью	наземный	справа – предлагается слева – предлагается
4	ул. Горького от ул. Труда до а/д Еманжелинск-Коелга, 0+287	нерегулируемый, оборудован Т7	наземный	слева – предлагается
5	ул. Горького от ул. Труда до а/д Еманжелинск-Коелга, 0+366	нерегулируемый, совмещенный с искусственной неровностью	наземный	справа – предлагается слева – предлагается
6	ул. Горького от ул. Труда до а/д Еманжелинск-Коелга, 0+626	нерегулируемый, совмещенный с искусственной неровностью	наземный	справа – предлагается слева – предлагается
7	ул. Нефтебазовая, 0+157	нерегулируемый, совмещенный с искусственной неровностью	наземный	справа – предлагается слева – предлагается
8	ул. Южный проезд, 0+8	нерегулируемый, совмещенный с искусственной неровностью	наземный	слева – предлагается
9	ул. Южный проезд, 0+23	нерегулируемый, совмещенный с искусственной неровностью	наземный	слева – предлагается
9	ул. Южный проезд, 0+189	нерегулируемый, оборудован искусственной неровностью	наземный	справа – наличие слева – наличие
10	от ул. Южный проезд до ул. Фрунзе, 14а, 0+17	нерегулируемый, совмещенный с искусственной неровностью	наземный	справа – наличие слева – наличие
			количество	
Итого:	надземных в разных уровнях на уровне проезжей части		0	
			10	

Инв. № подп.	Подп. и дата	Взам. инв. №

Ведомость размещения пешеходных дорожек (тротуаров)

№ п\п	Начало участка, км+м	Конец участка, км+м	Расположение	Объект установки	Протяженность, м	
					Проектируемые в соответствии с нормативными документами	Фактически установленные, м
Итого:					1012	786
1	0+213	0+243	слева	от а/д Еманжелинск-Коелга до ул. Элеваторная	30	---
2	0+213	0+765	справа	от а/д Еманжелинск-Коелга до ул. Элеваторная	---	552
3	0+201	0+211	слева	Ленина, 43-53	10	---
4	0+201	0+211	справа	Ленина, 43-53	10	---
5	0+274	0+381	слева	Элеваторная, 10-86	107	---
6	0+375	0+415	справа	Элеваторная, 10-86	40	---
7	0+180	0+370	слева	ул. Горького от ул. Труда до а/д Еманжелинск-Коелга	190	---
8	0+365	0+630	справа	ул. Горького от ул. Труда до а/д Еманжелинск-Коелга	265	---
9	0	0+360	справа	Почтовая (лист № 44)	360	---
10	0	0+195	слева	Южный проезд	---	195
11	0+195	0+234	справа	Южный проезд	---	39

Ведомость размещения пешеходных ограждений

№ п\п	Начало участка, км+м	Конец участка км+м	Протяженность, м		Дата установки	Расположение	Тип	Высота, м	Материал	Зона расположения
			Проектируемые в соответствии с нормативными документами, м	Фактически установленные, м						
Итого:			---	442						
1	0+292	0+328	---	36	---	ул. Горького от ул. Труда до а/д Еманжелинск-Коелга	УПО	1,1	сталь	слева
2	0+115	0+161	---	46	---	Заводоуправления	УПО	1,1	сталь	слева
3	0+2	0+22	---	20	---	Южный проезд	УПО	1,1	сталь	слева
4	0+29	0+110	---	81	---	Южный проезд	УПО	1,1	сталь	слева
5	0+125	0+153	---	28	---	Южный проезд	УПО	1,1	сталь	слева
6	0+2	0+22	---	20	---	Южный проезд	УПО	1,1	сталь	справа
7	0+29	0+125	---	96	---	Южный проезд	УПО	1,1	сталь	справа
8	0+130	0+163	---	33	---	Южный проезд	УПО	1,1	сталь	справа
9	0+528	0+580	---	52	---	Южный проезд	УПО	1,1	сталь	справа
10	0	0+15	---	15	---	от ул. Южный проезд до ул. Фрунзе, 14а	УПО	1,1	сталь	слева
11	0	0+15	---	15	---	от ул. Южный проезд до ул. Фрунзе, 14а	УПО	1,1	сталь	справа